


LEGENDAS:


- CONSTRUIR/EXECUTAR
- DEMOLIR/RETIRAR
- ÓCULO A SER DEMOLIDO OU A SER REUTILIZADO
- VÓLTA A SER DEMOLIDO OU A SER REUTILIZADO
- CORTA D'ÁGUA A SER DEMOLIDO OU A SER REUTILIZADO

JANELA A SER RETIRADA E REUTILIZADA (COLOCADA NO LOCAL DA PORTA A SER RETIRADA)

PORTA A SER RETIRADA E REUTILIZADA (COLOCADA NO LOCAL DA JANELA A SER RETIRADA)

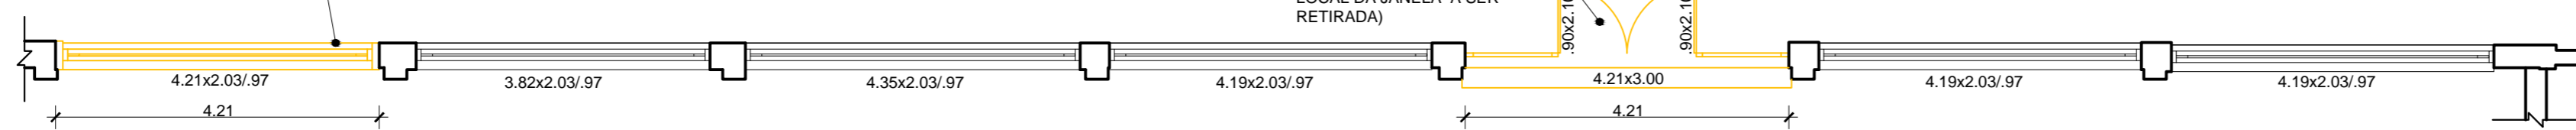

01 PLANTA BAIXA A DEMOLIR/RETIRAR
ESC: 1/75

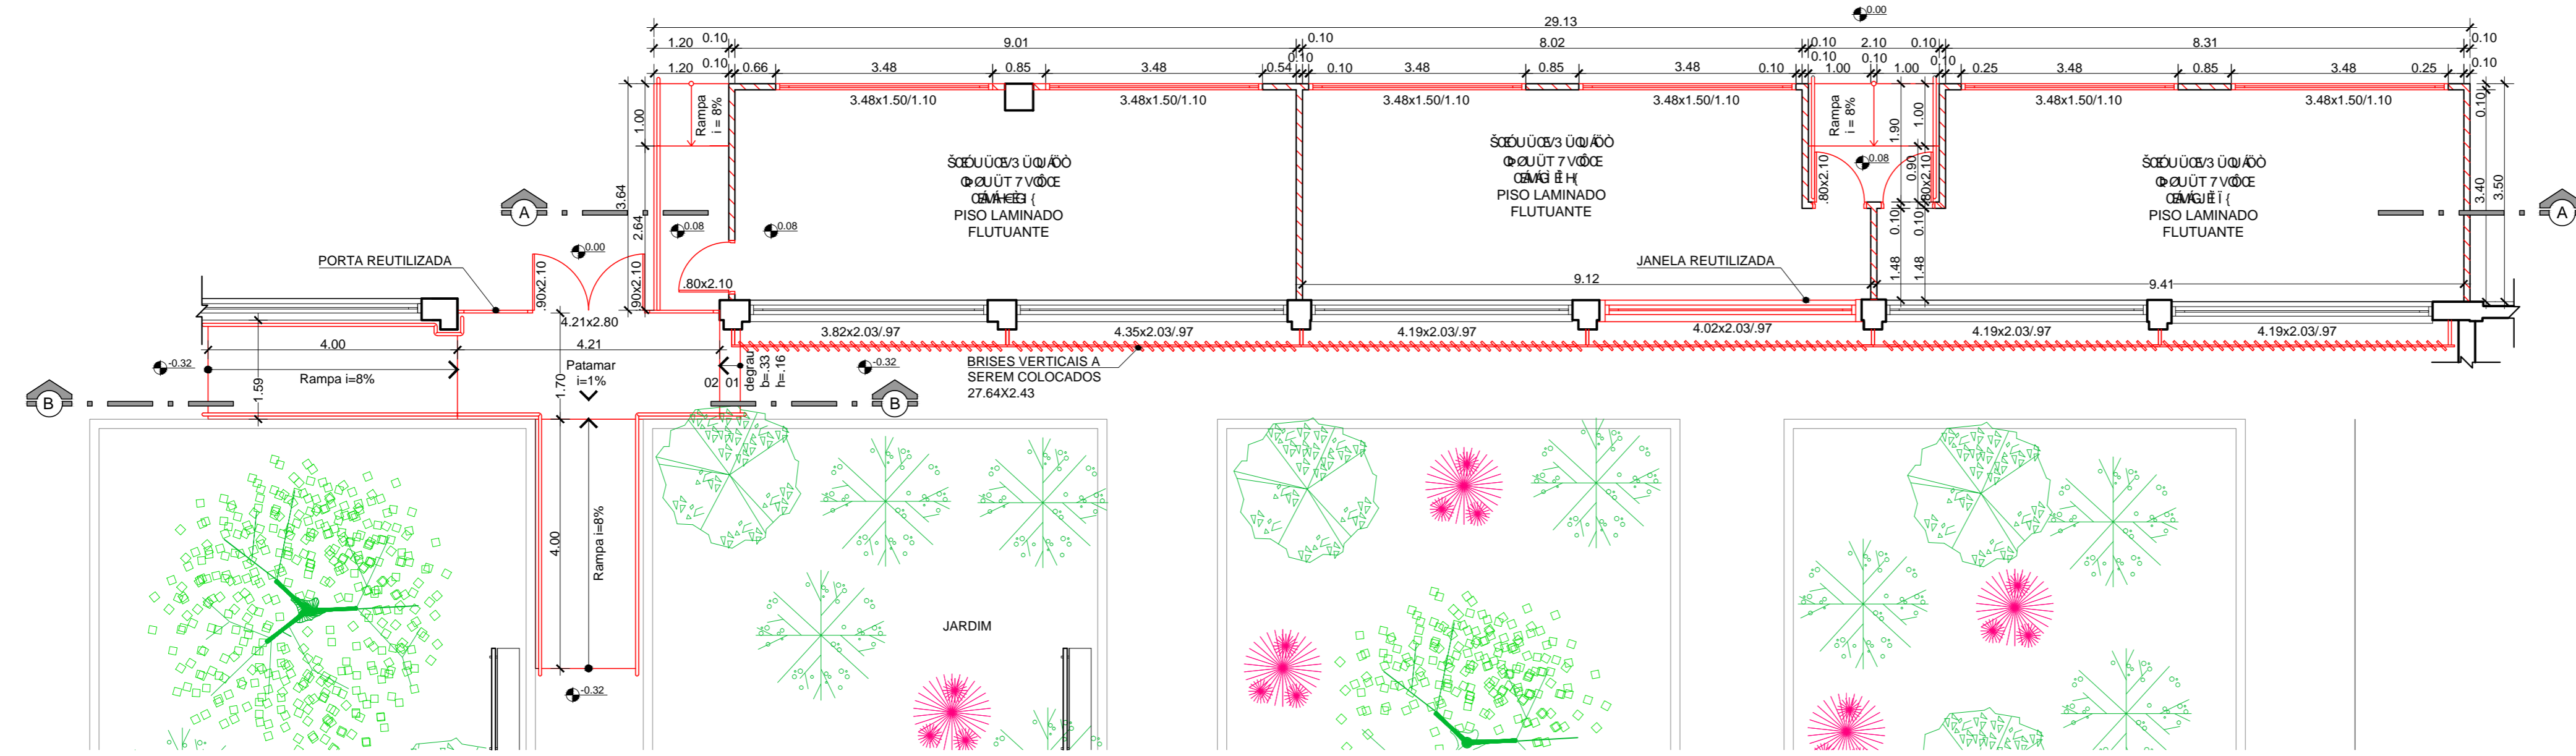

02 PLANTA BAIXA A CONSTRUIR
ESC: 1/75

OBS.: CONFERIR MEDIDAS EM OBRA
DIRAP - PROJETOS E OBRAS
INSTITUTO FEDERAL DE EDUCAÇÃO, CIÊNCIA E TECNOLOGIA DO RIO GRANDE DO SUL
SITIO - SÃO CARLOS - CAMPUS PELotas
(53) 2123.1150 | 2123.1103 - dirap-po@pelotas.ifsul.edu.br

RESPONSÁVEL TÉCNICO/PROJETO:

VALMIR CUNHA CANHADA JR.
Engenheiro Civil CREA-RS 66.417
DIRAP - Projetos e Obras

RESPONSÁVEL TÉCNICO/EXECUÇÃO:

PROPRIETÁRIO:
Oscar de Azevedo & Associados
Oscar de Azevedo & Associados

CONSTRUÇÕES E REFORMAS NOS BLOCOS 01, 02, 03, 07, 08, 09, 20 E O-6

PROJETO ARQUITETÔNICO

DESENHO: Louise/Alexandra
VISTO:
MODIF. EM:
ARQUIVO: CPE 001/2012
DATA: Junho/2012
ESCALA: 1/75

PRANCHA: PAR 12/84

DESENHO	Louise/Alexandra
VISTO	
MODIF. EM	
ARQUIVO	CPE 001/2012
DATA	Junho/2012
ESCALA	1/75
PRANCHA	PAR 12/84