




01 PLANTA BAIXA COTADA
ESC. 1/50

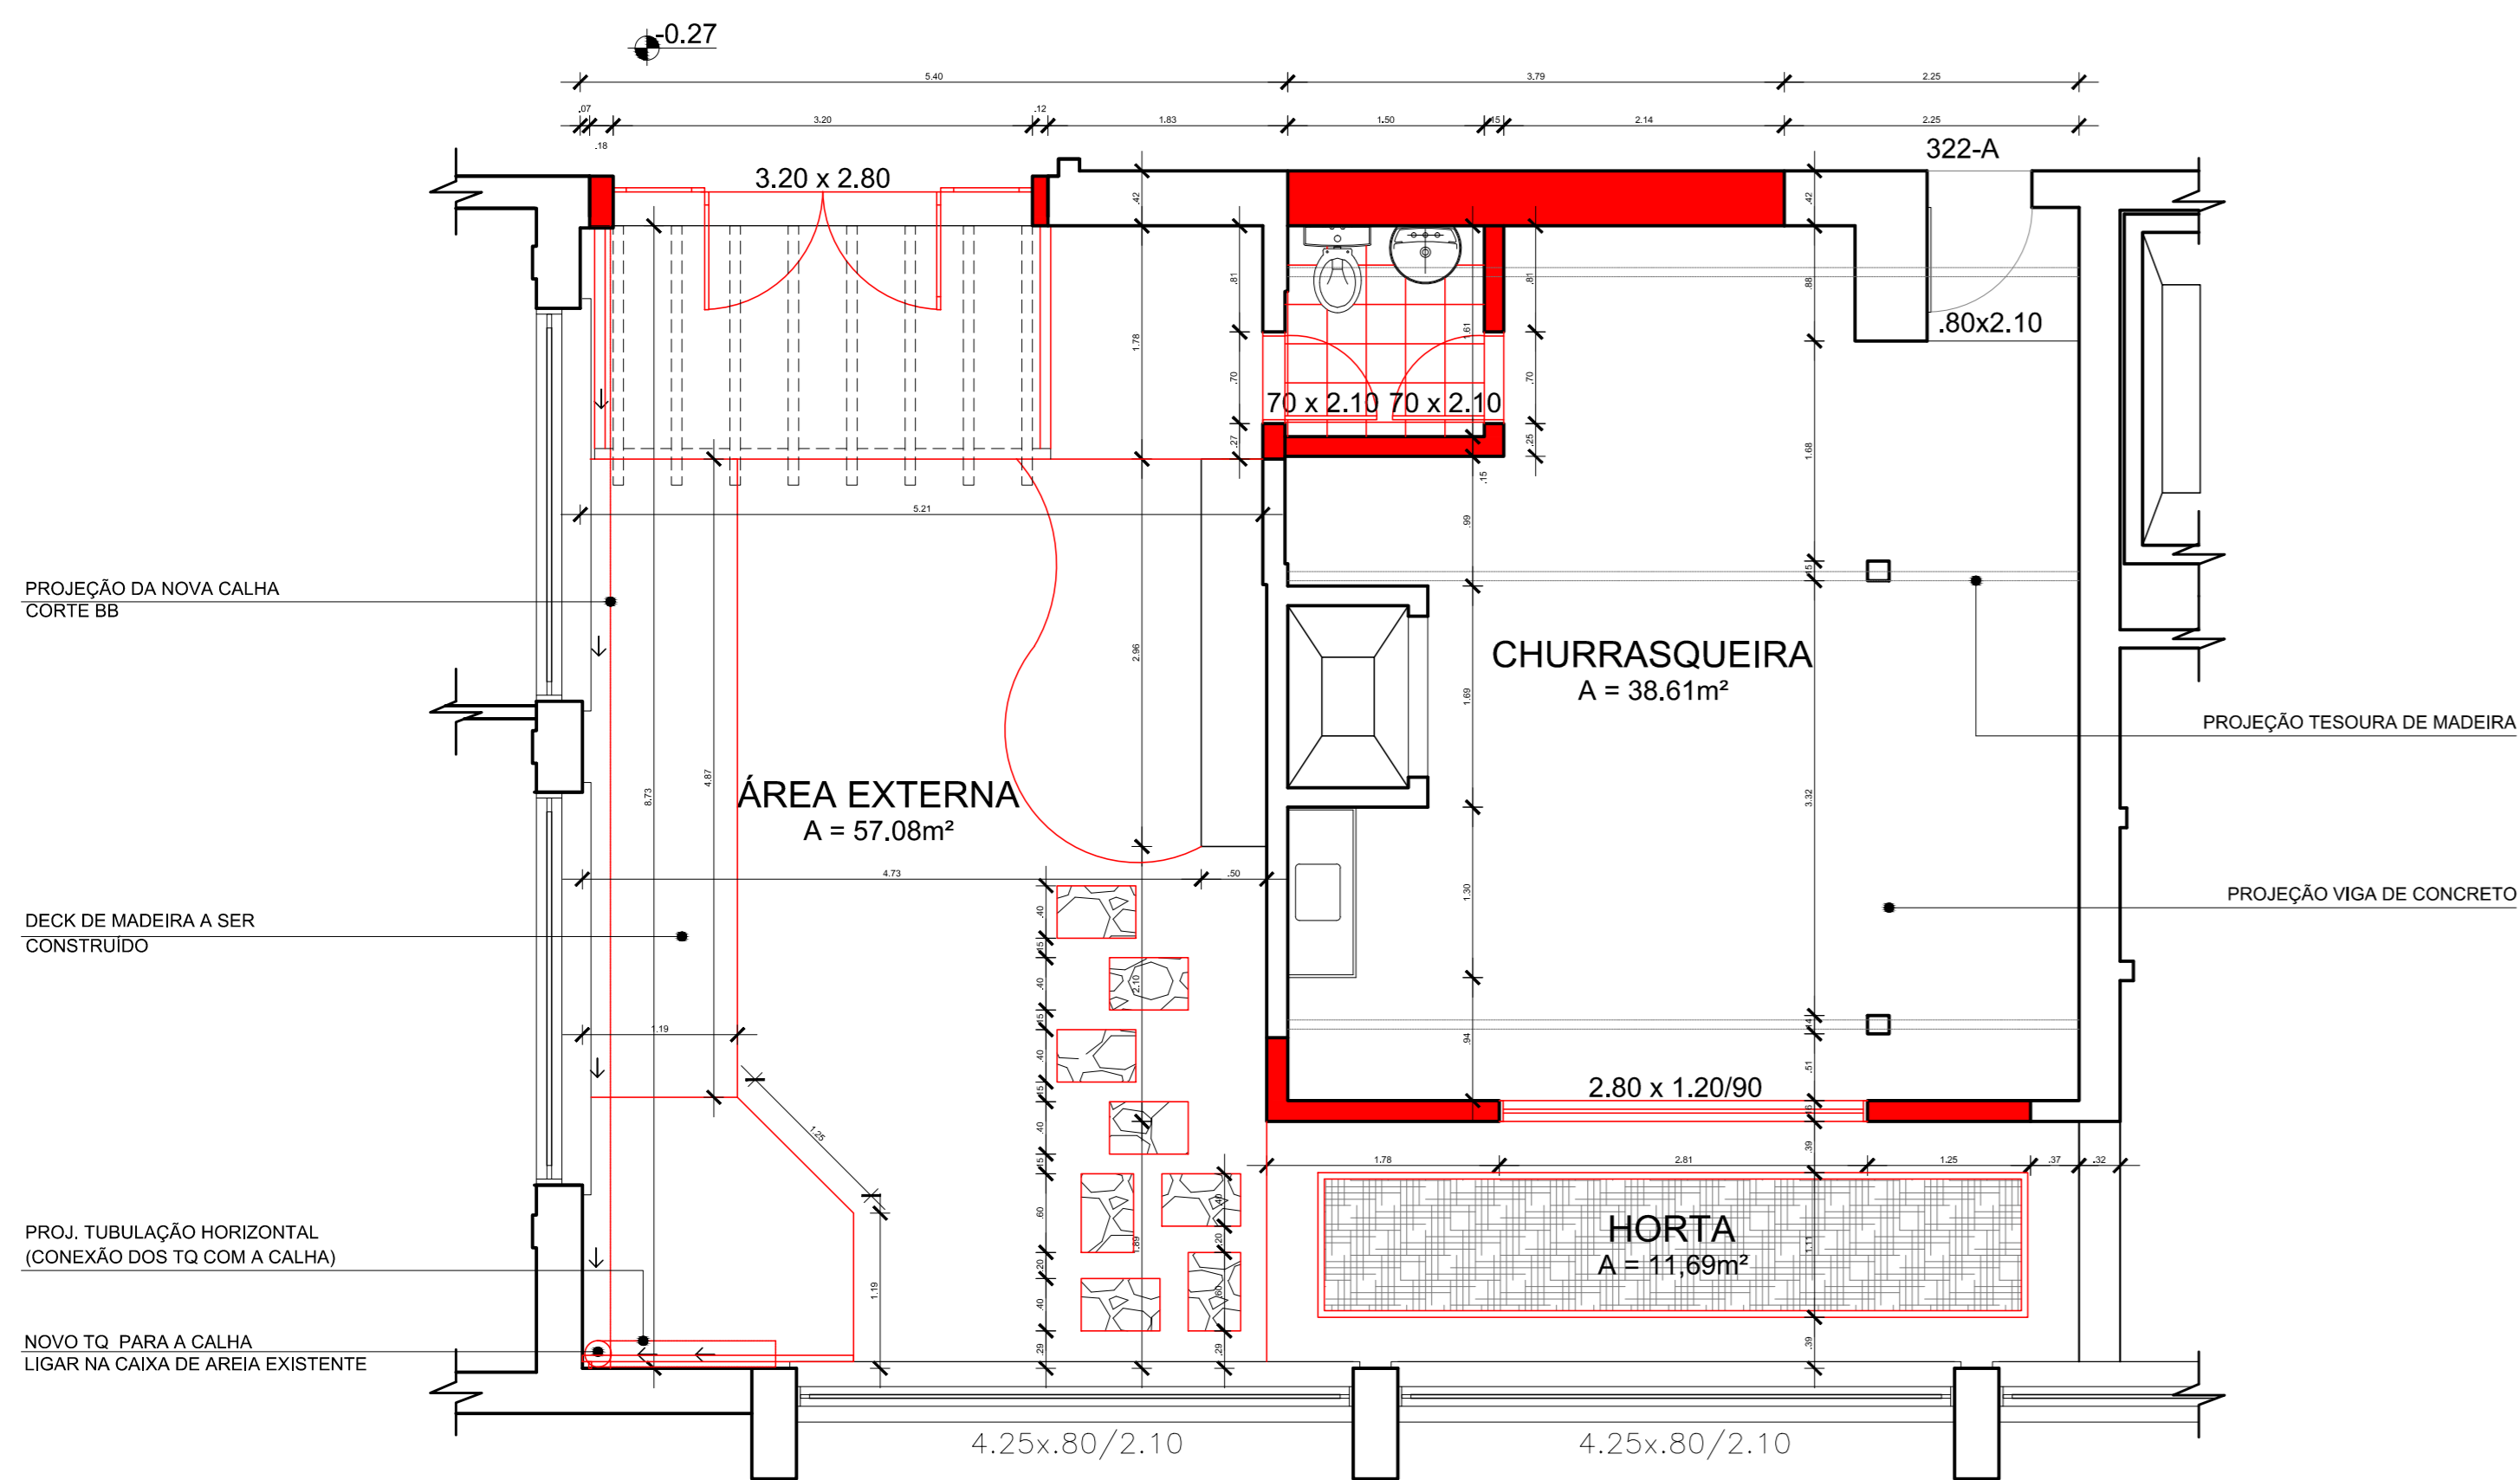


02 PLANTA BAIXA COTADA
ESC. 1/50

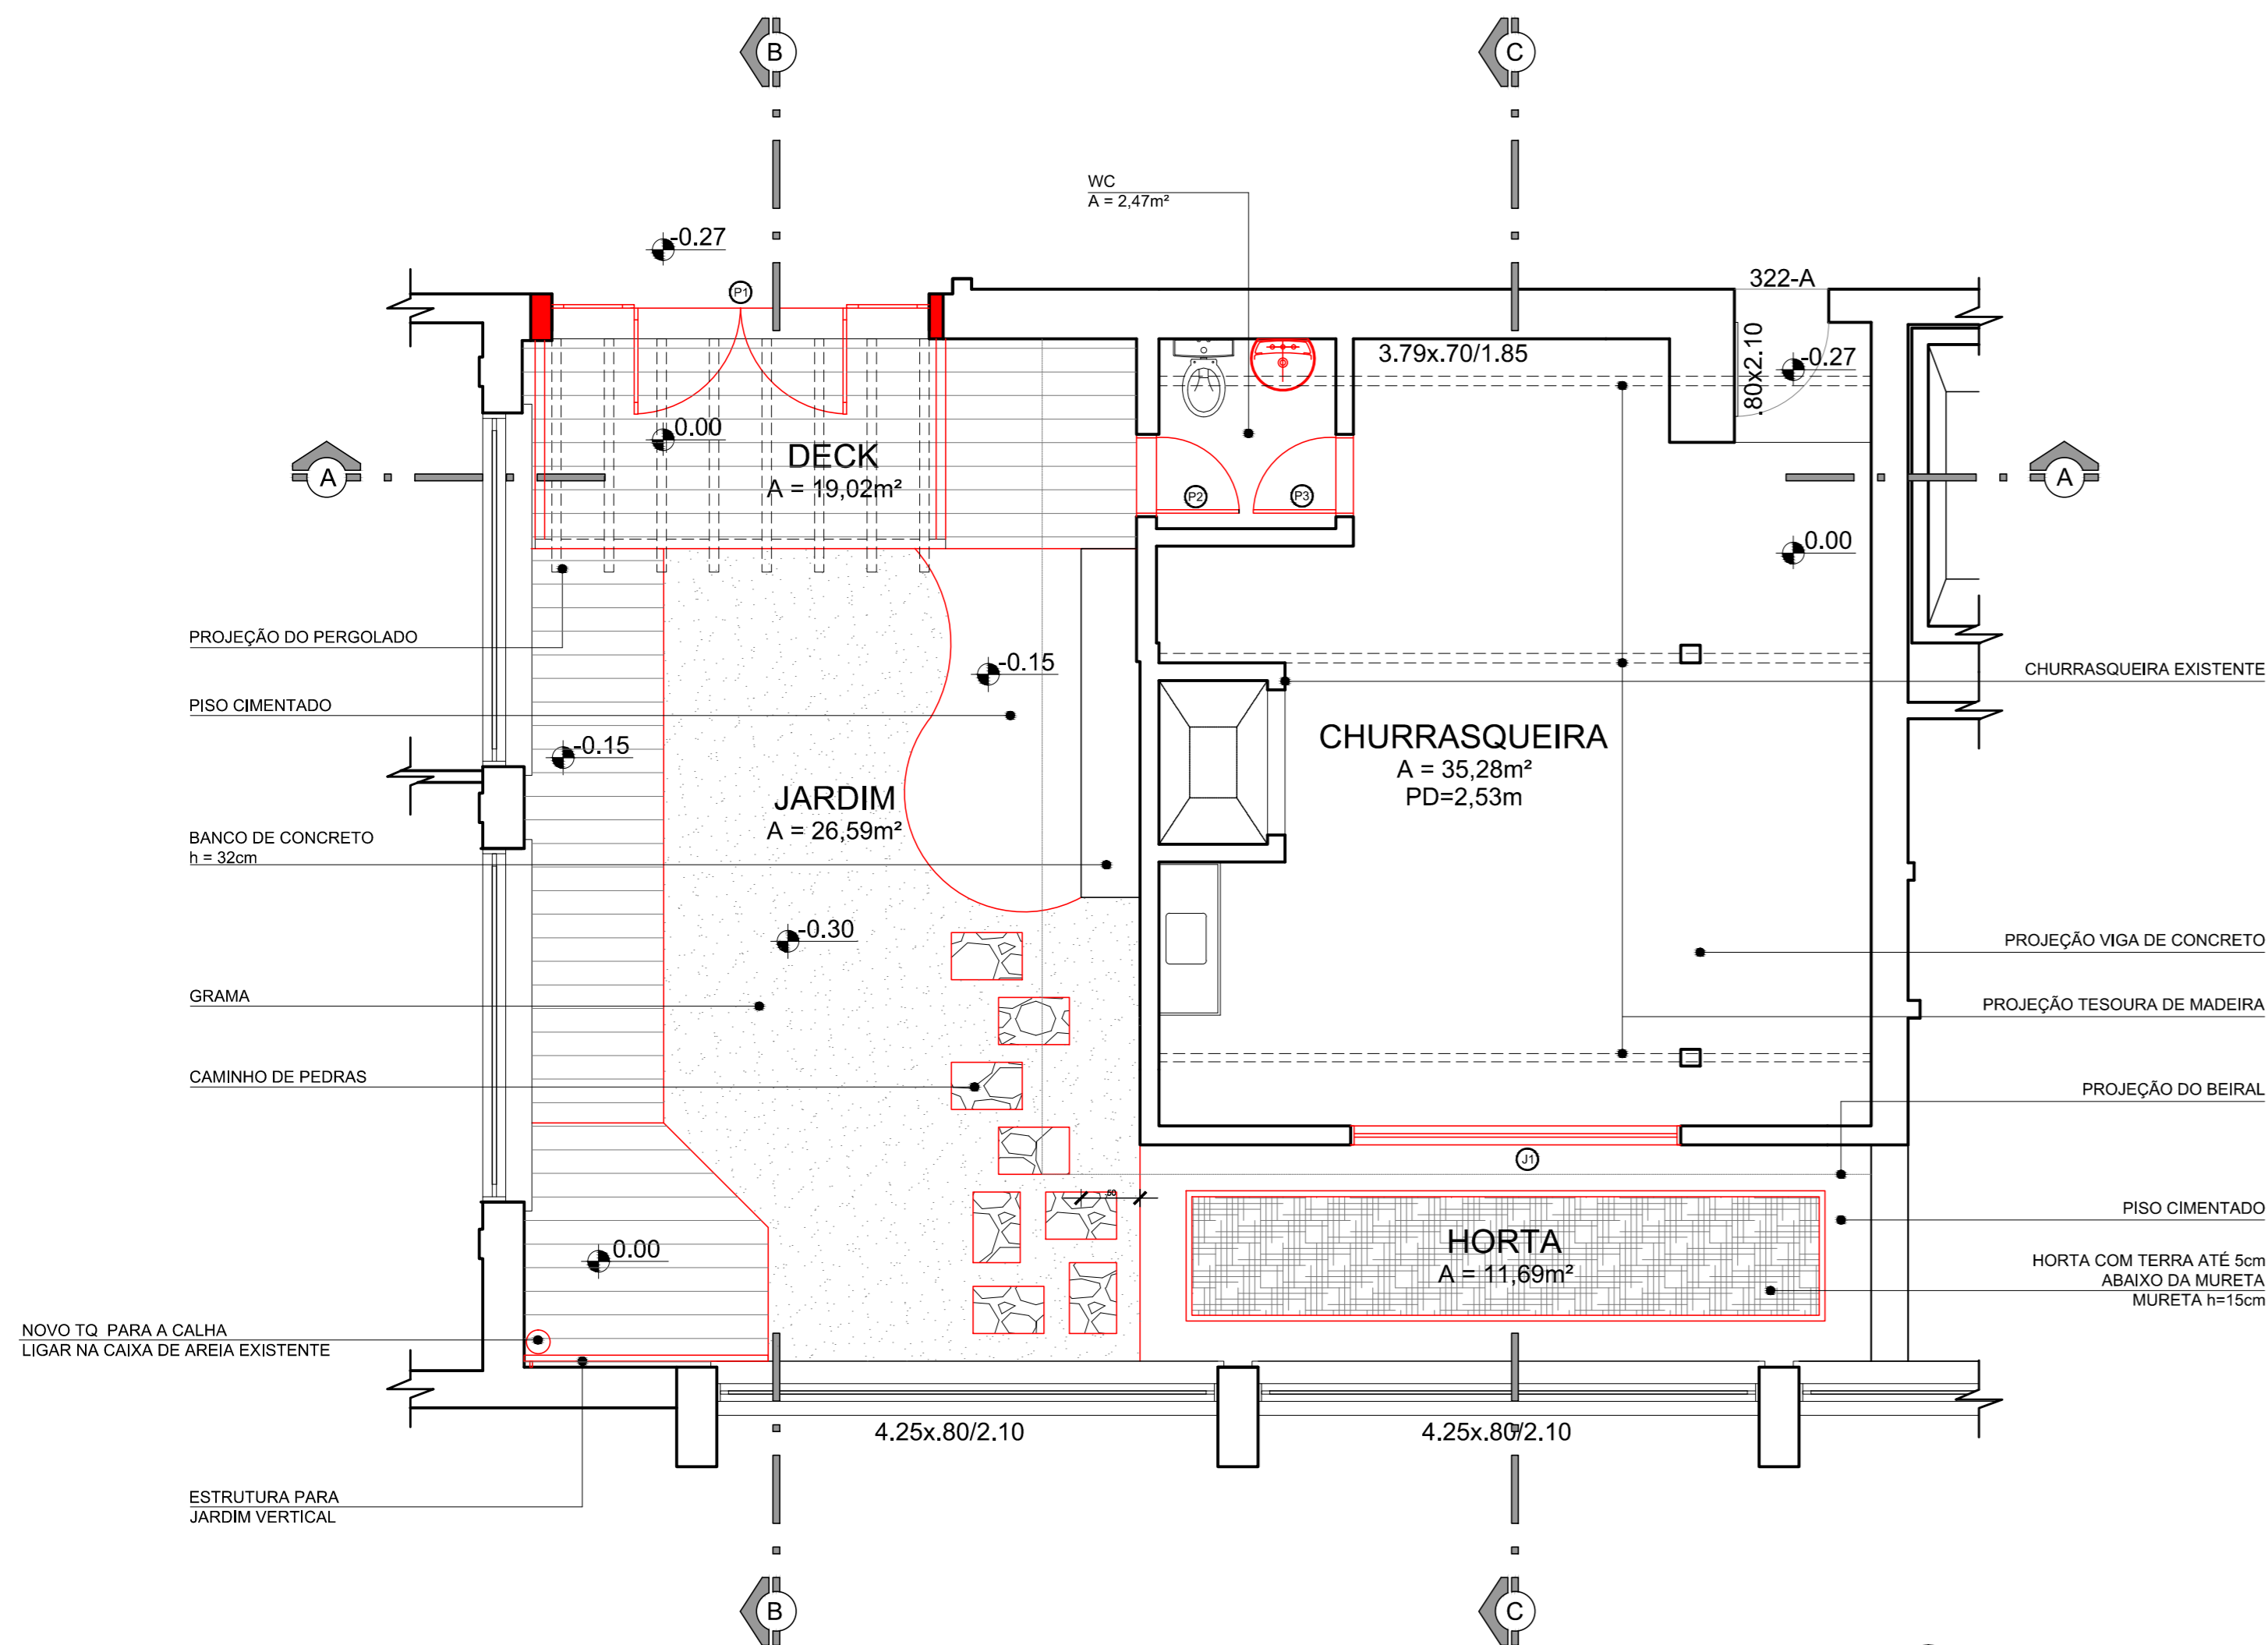


03 PLANTA BAIXA ESPECIFICADA
ESC. 1/50

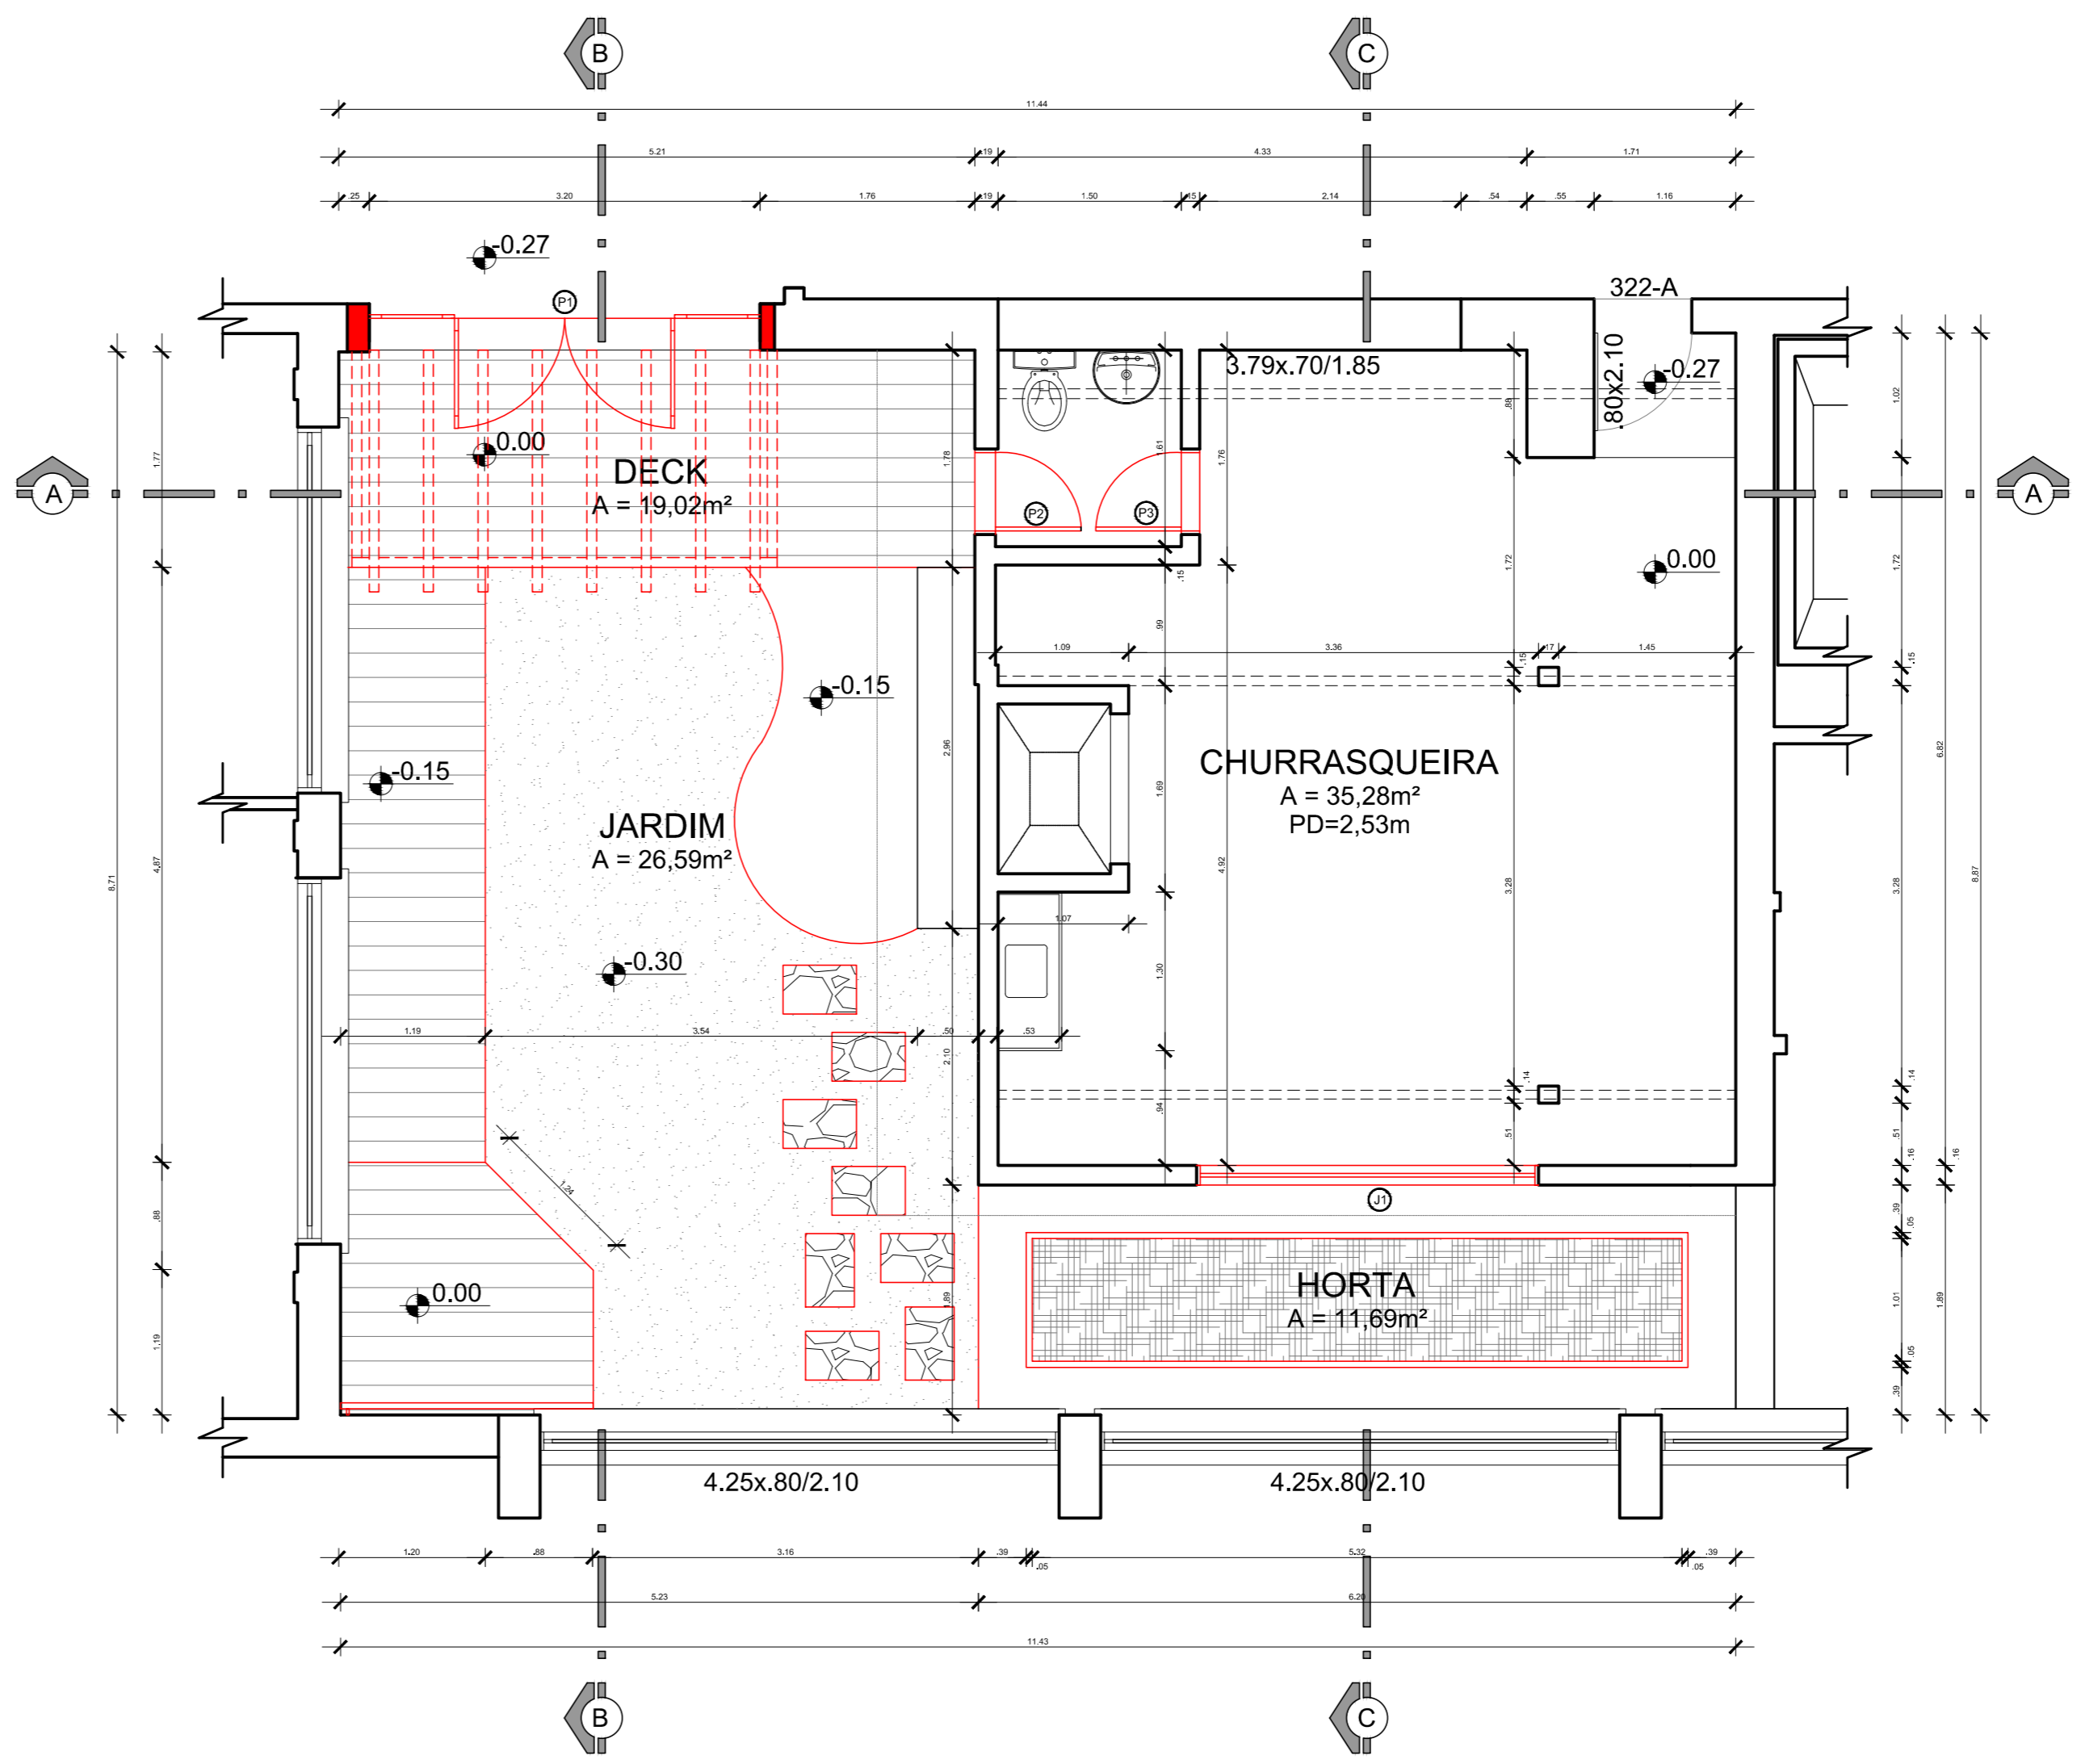


04 PLANTA BAIXA COTADA
ESC. 1/50

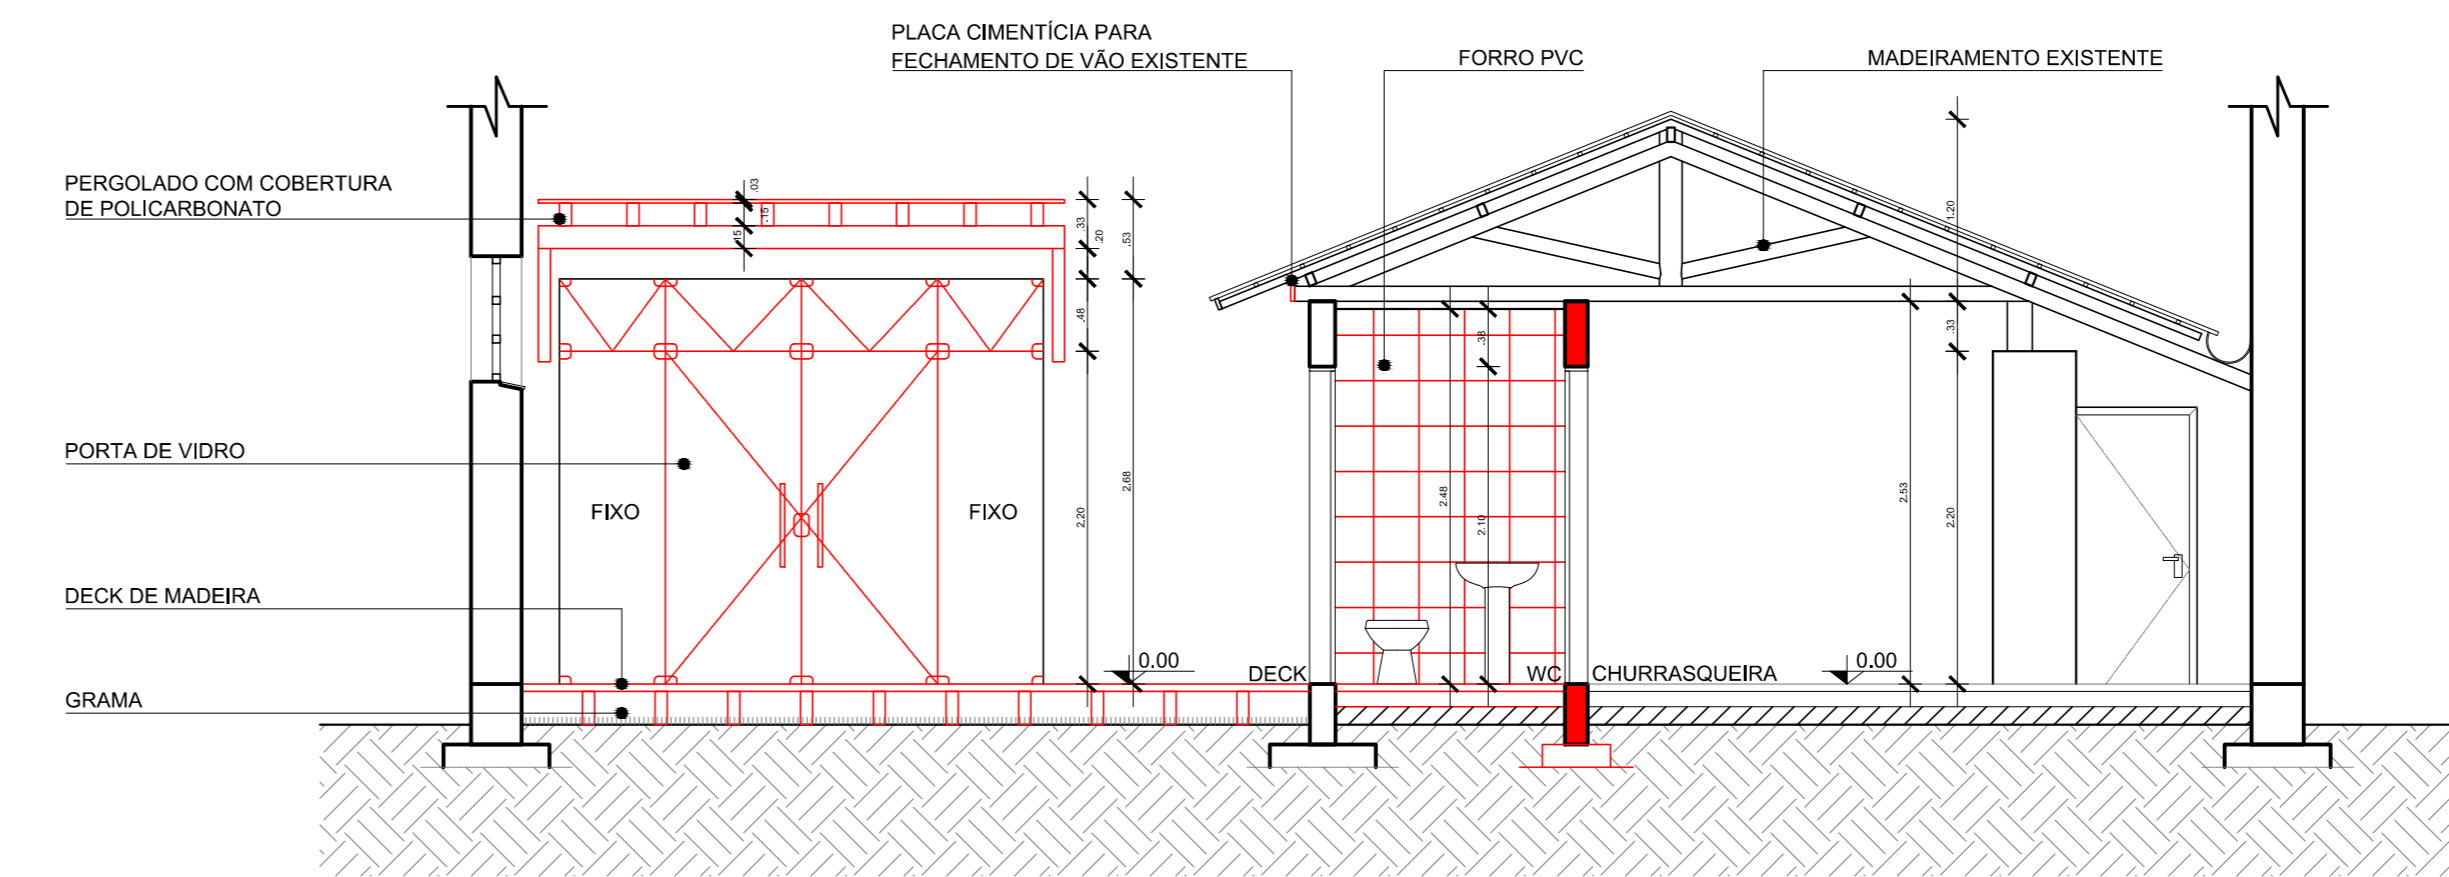

05 CORTE AA
ESC. 1/50

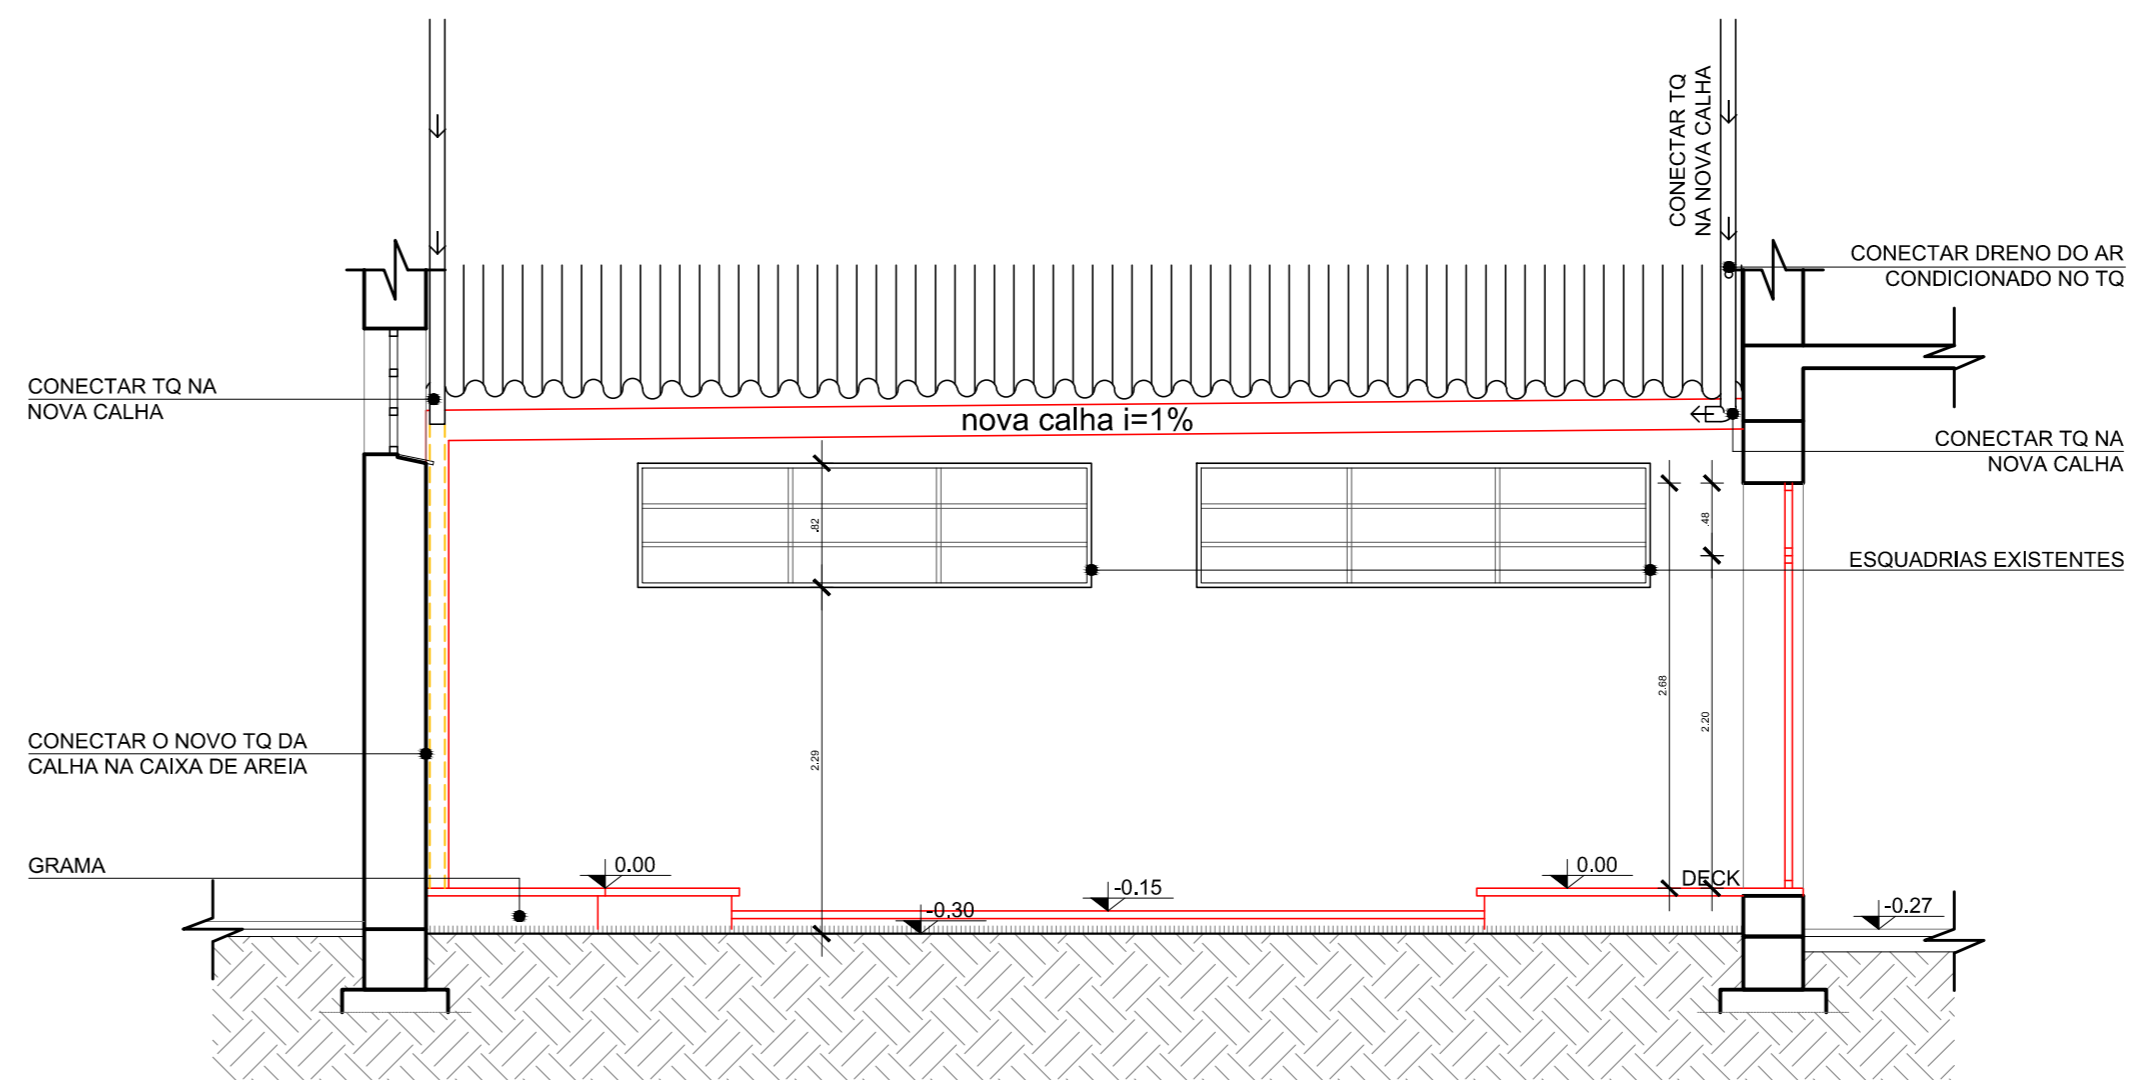

06 CORTE BB
ESC. 1/50

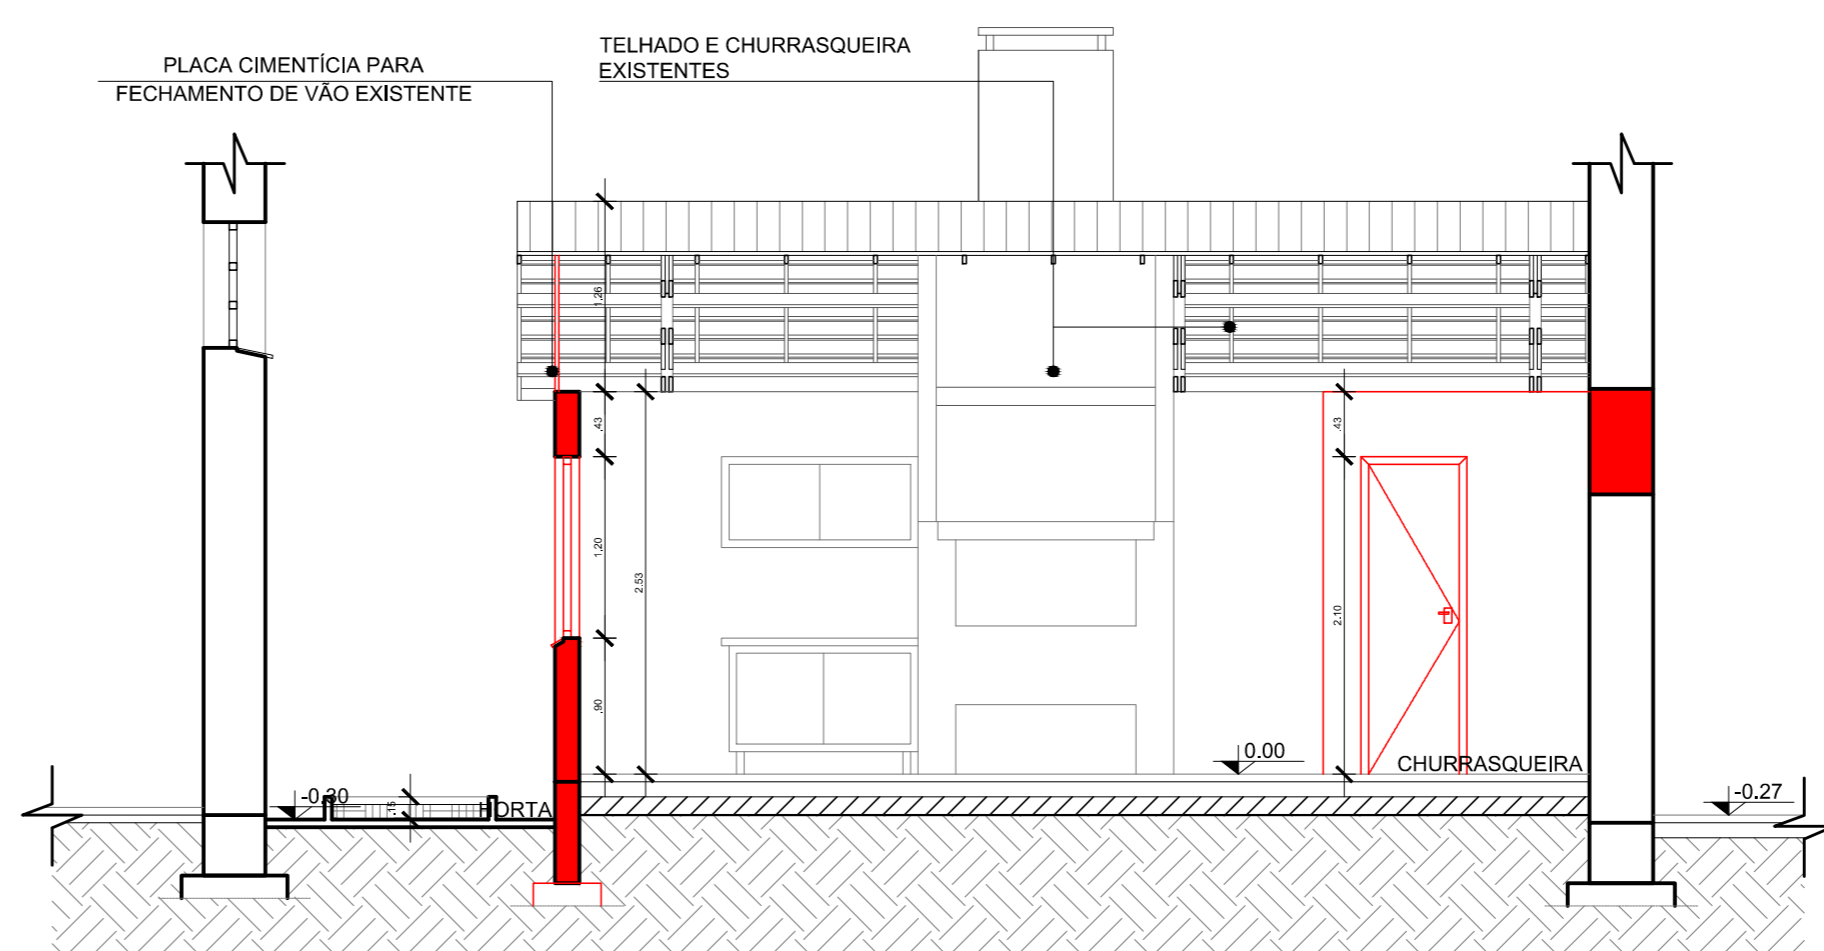

07 CORTE CC
ESC. 1/50

OBS.: CONFERIR MEDIDAS EM OBRA
DIRAP - PROJETOS E OBRAS
INSTITUTO FEDERAL
DE EDUCAÇÃO, CIÊNCIA E TECNOLOGIA
DO RIO DE JANEIRO
Campus Pólis

RESPONSÁVEL TÉCNICO/PROJETO:		RESPONSÁVEL TÉCNICO/EXECUÇÃO:	
VALMIR CUNHA CANHADA JR. Engenheiro Civil CREA-RS 66.417 DIRAP - Projetos e Obras		PROPRIETÁRIO: OBS.: OBRAS DE REFORMA E AMPLIAÇÃO DE EDIFÍCIO	
BL 07 - EDIFICAÇÕES		DESENHO: Alexandra/Gabriel	
PROJETO ARQUITETÔNICO		VISTO:	
OPERAÇÃO DE OBRAS (OU PLANTAS BAIXAS CONSTRUIR E DESTRUIR)		MODIF. EM:	
DATA: AGOSTO/2013		ARQUIVO:	
ESCALA: 1:50		PRANCHA: PAR 01/09	