




06 CORTE BB  
ESCALA 1/50

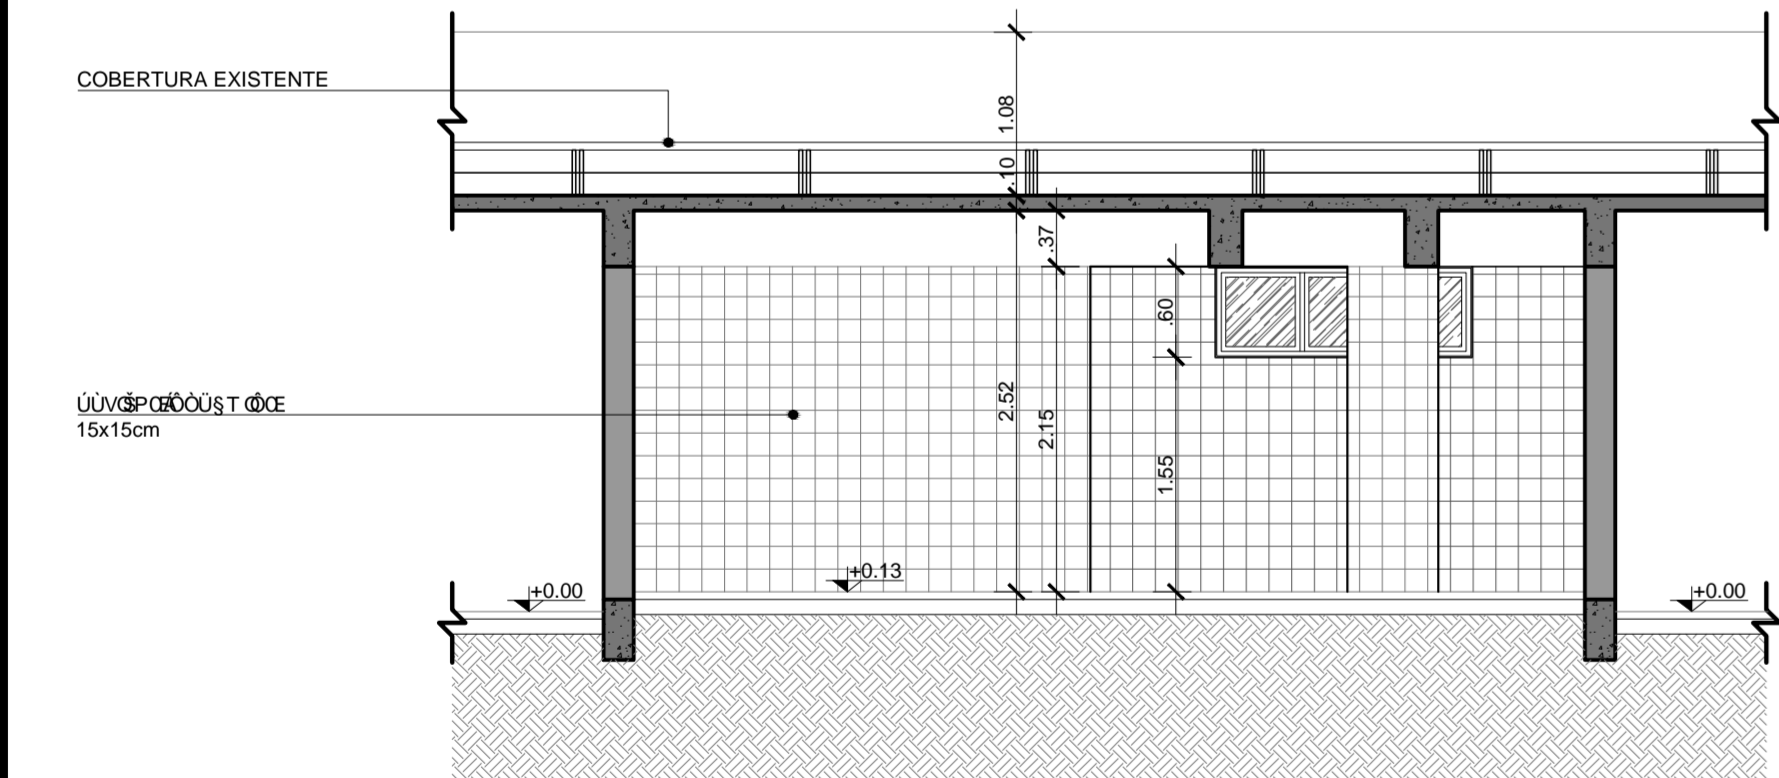


05 CORTE AA  
ESCALA 1/50

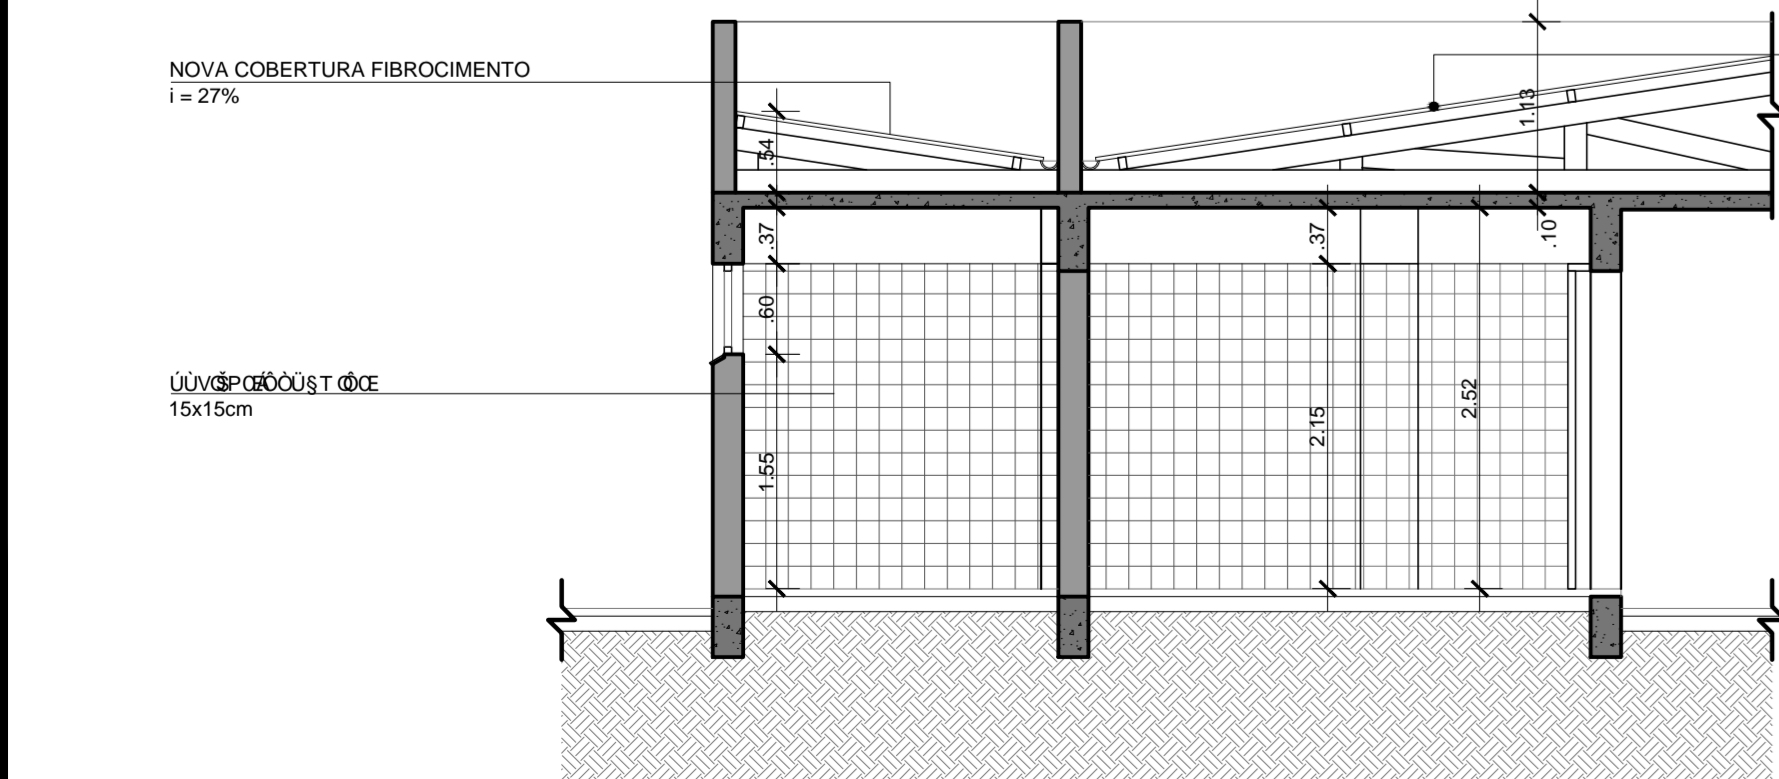


04 CORTE CC  
ESCALA 1/50

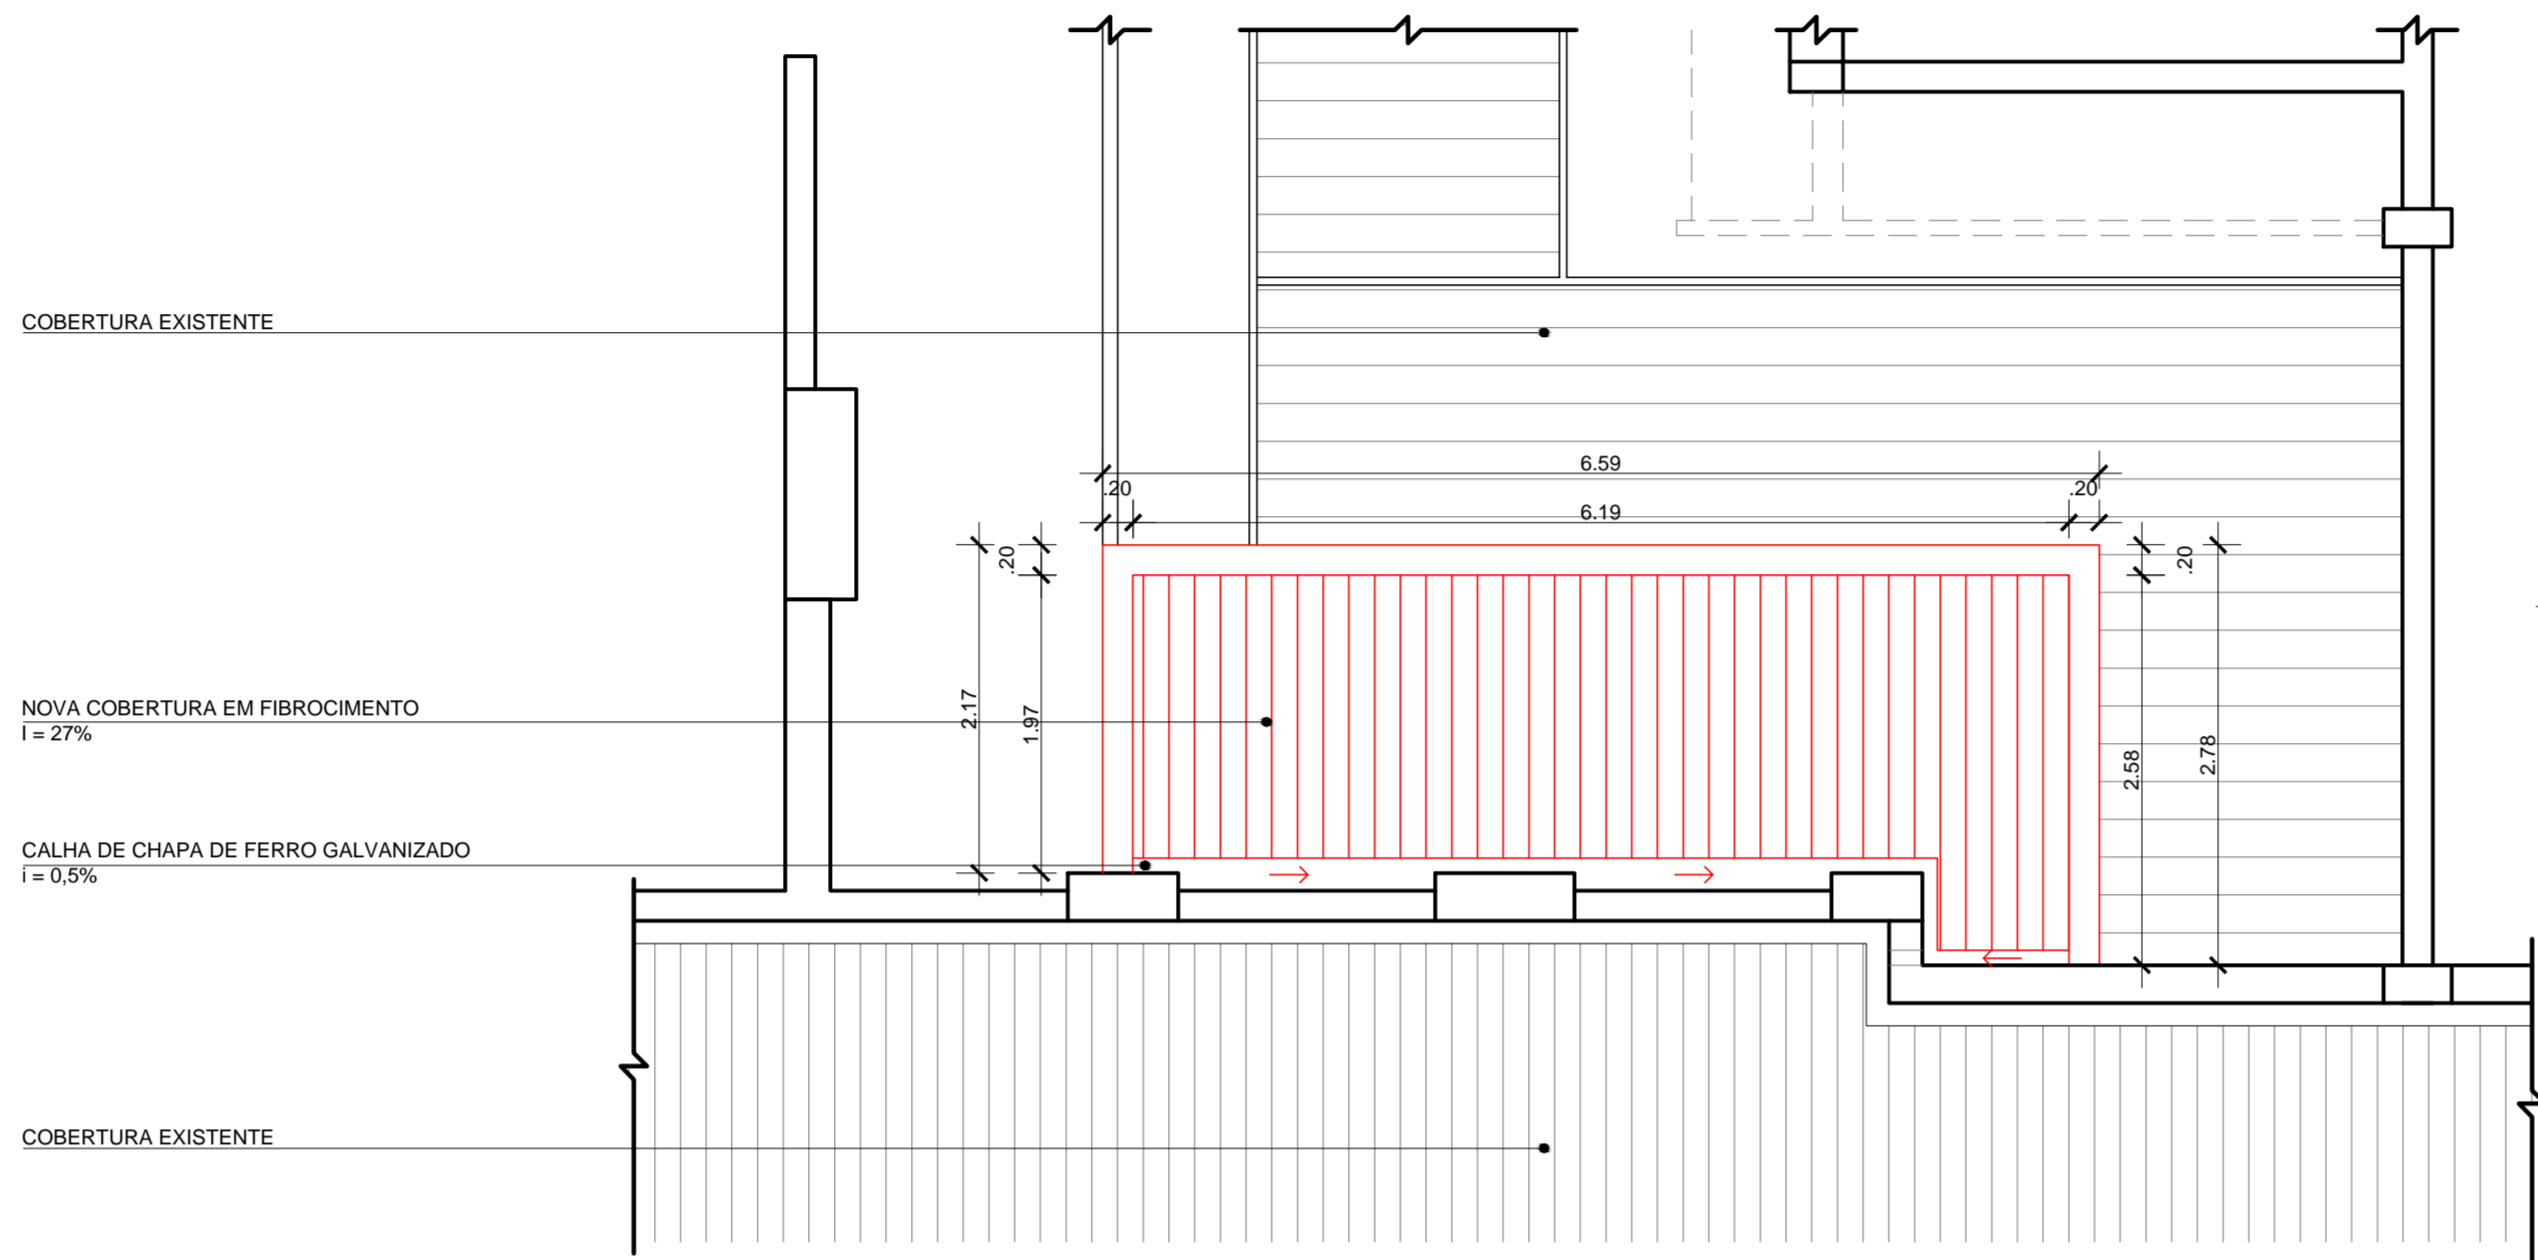


07 PLANTA DE COBERTURA A CONSTRUIR  
ESCALA 1/50

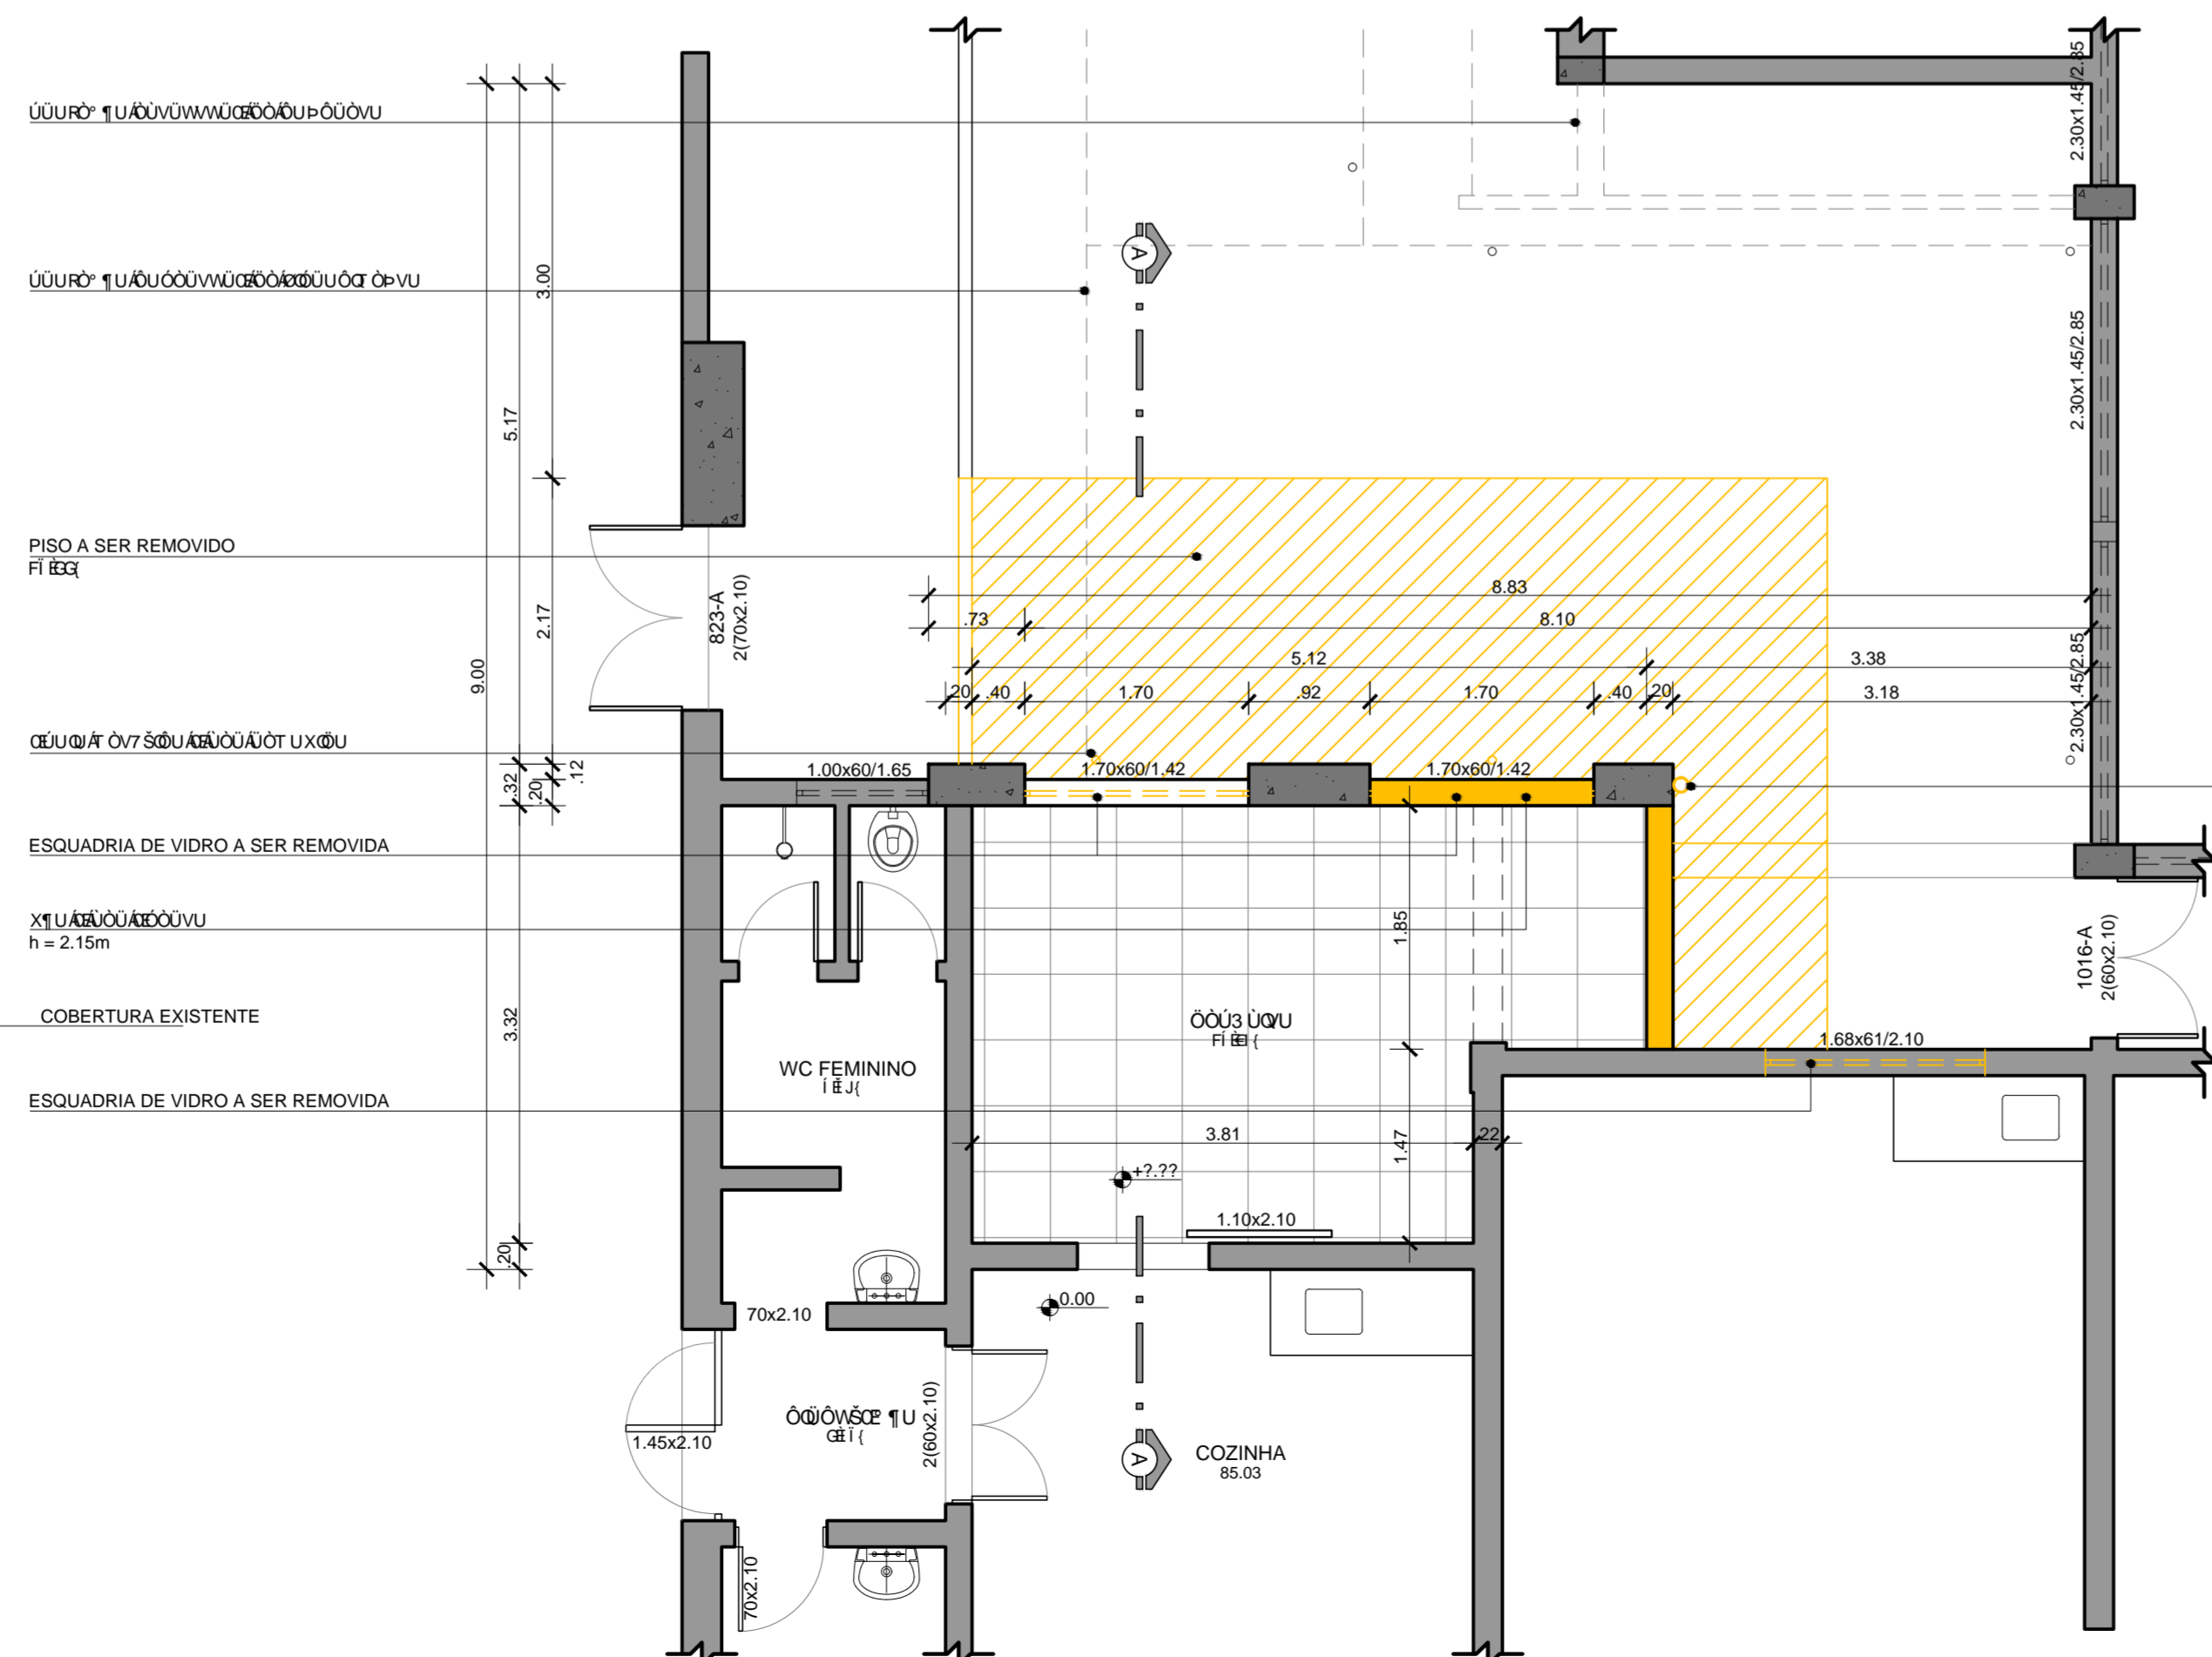

03 PLANTA BAIXA DEMOLIR  
ESCALA 1/50

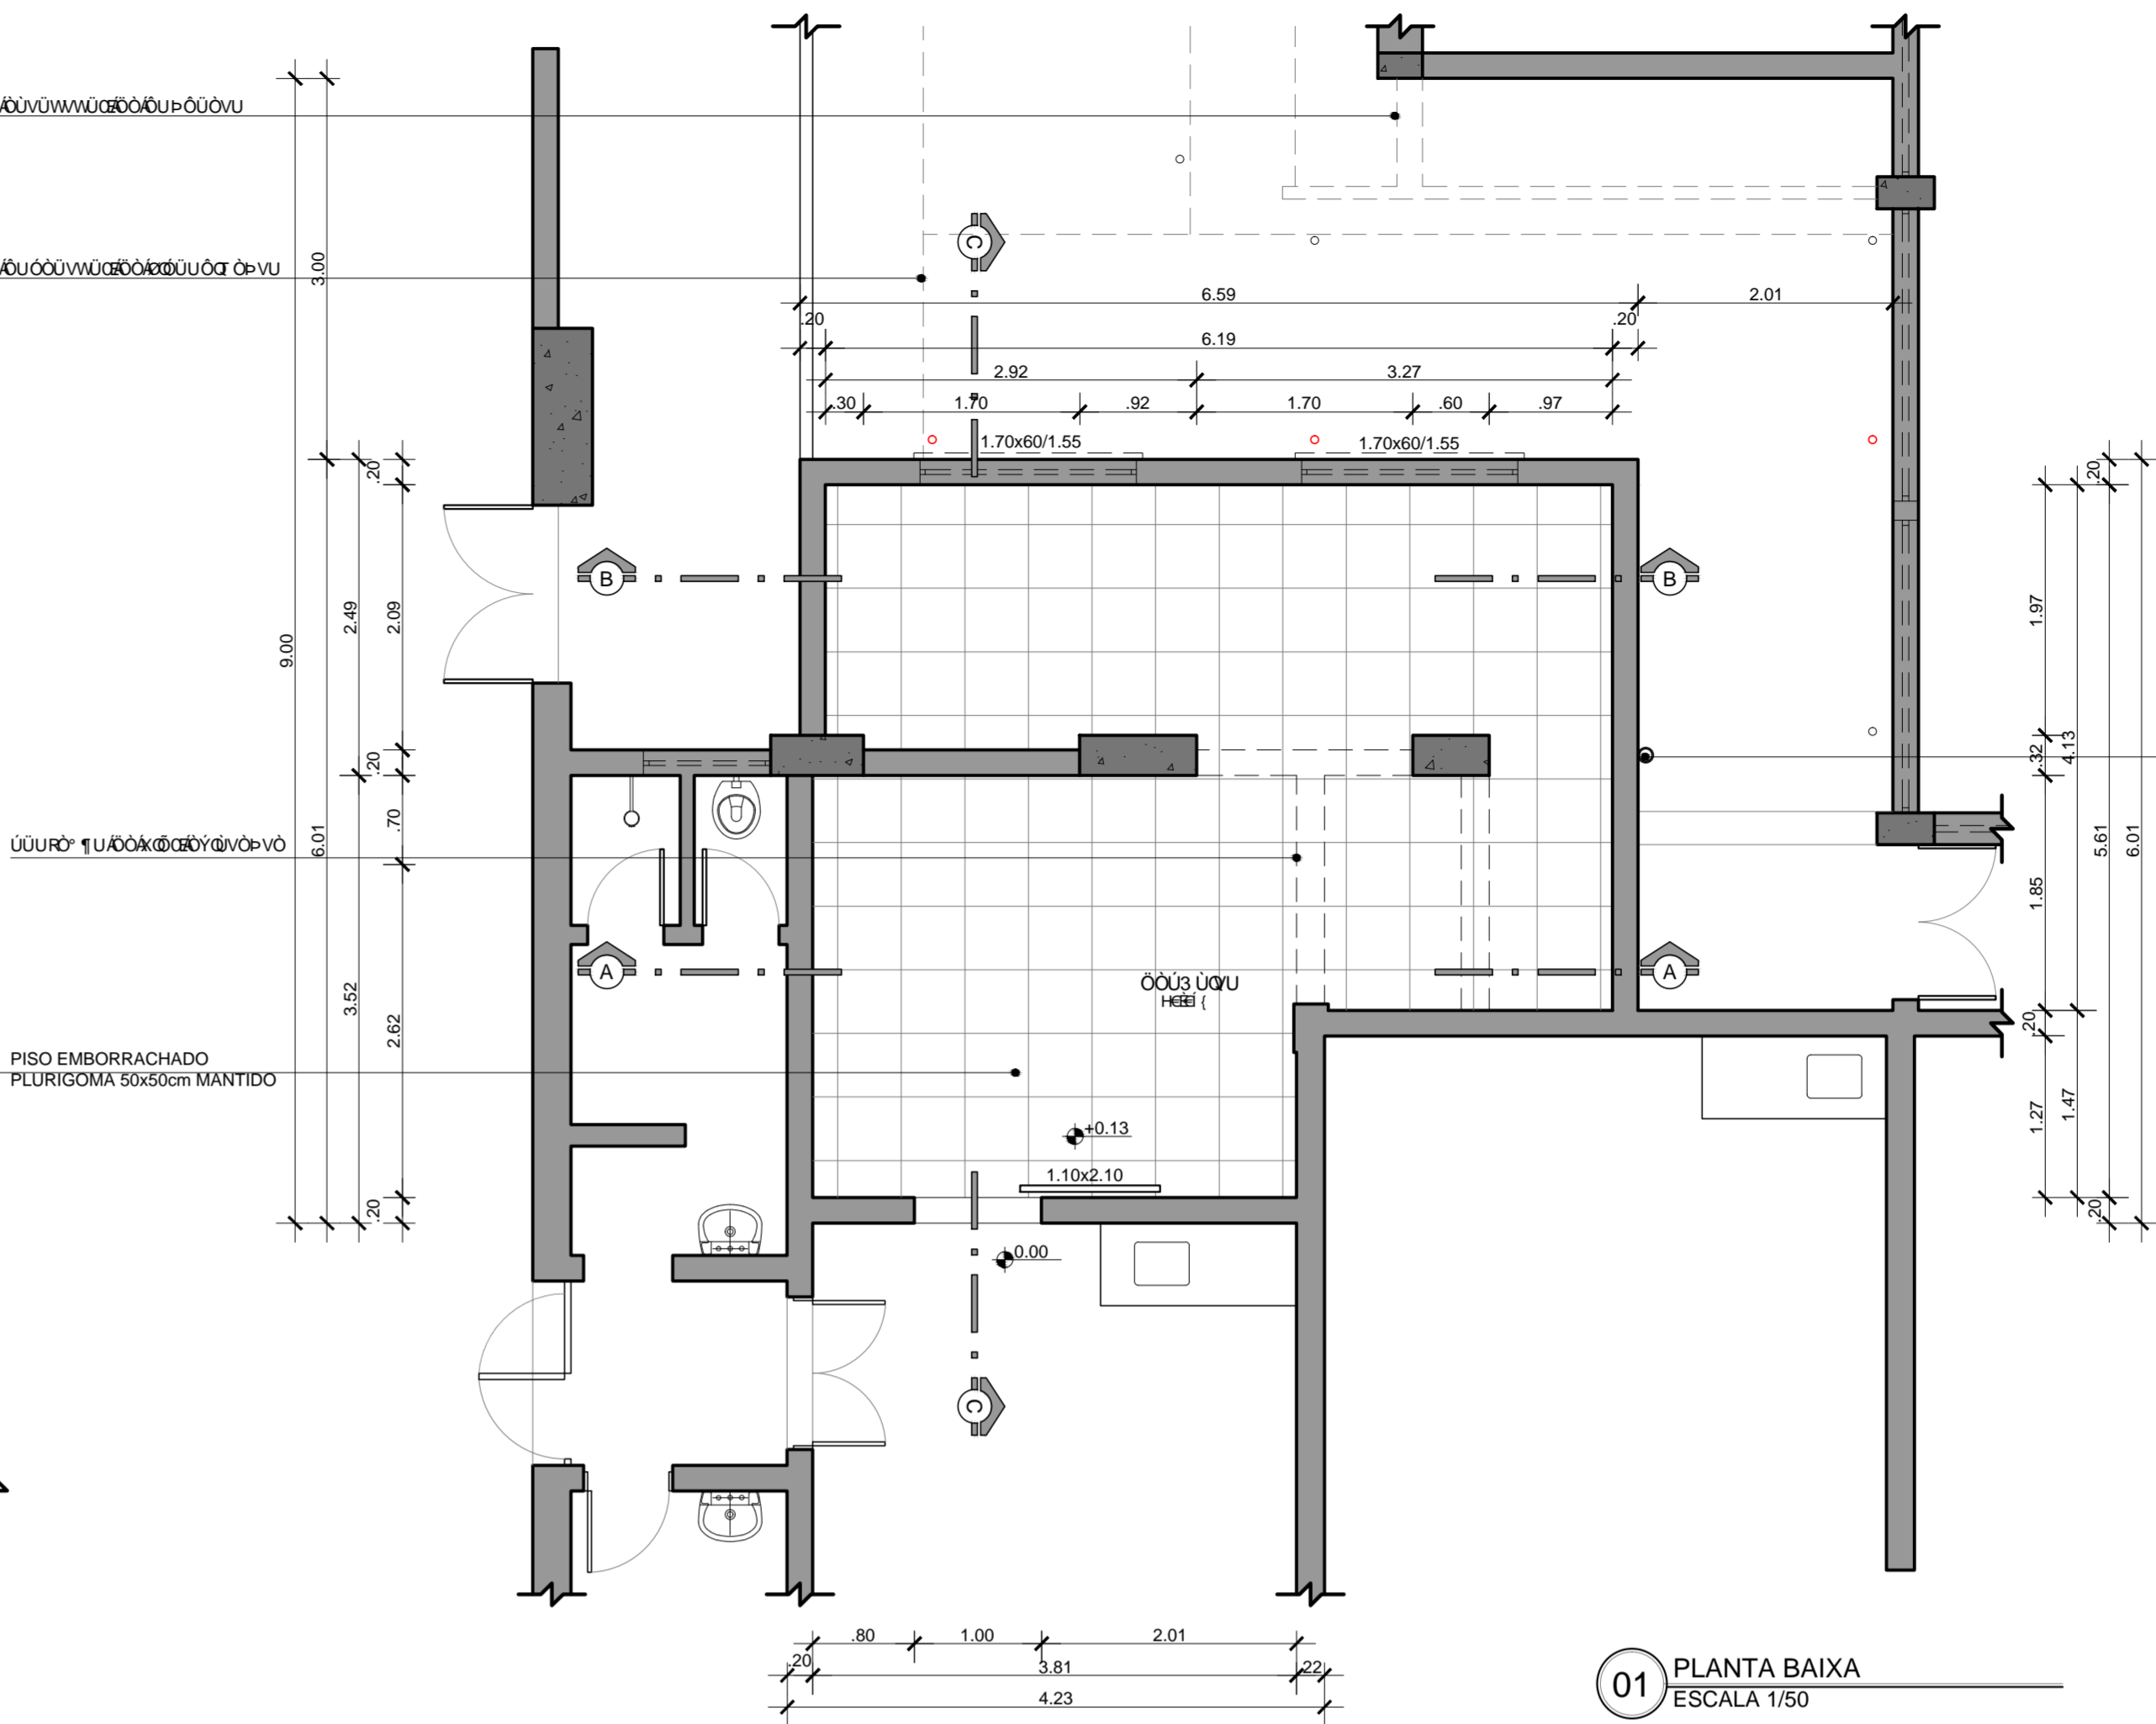

01 PLANTA BAIXA  
ESCALA 1/50

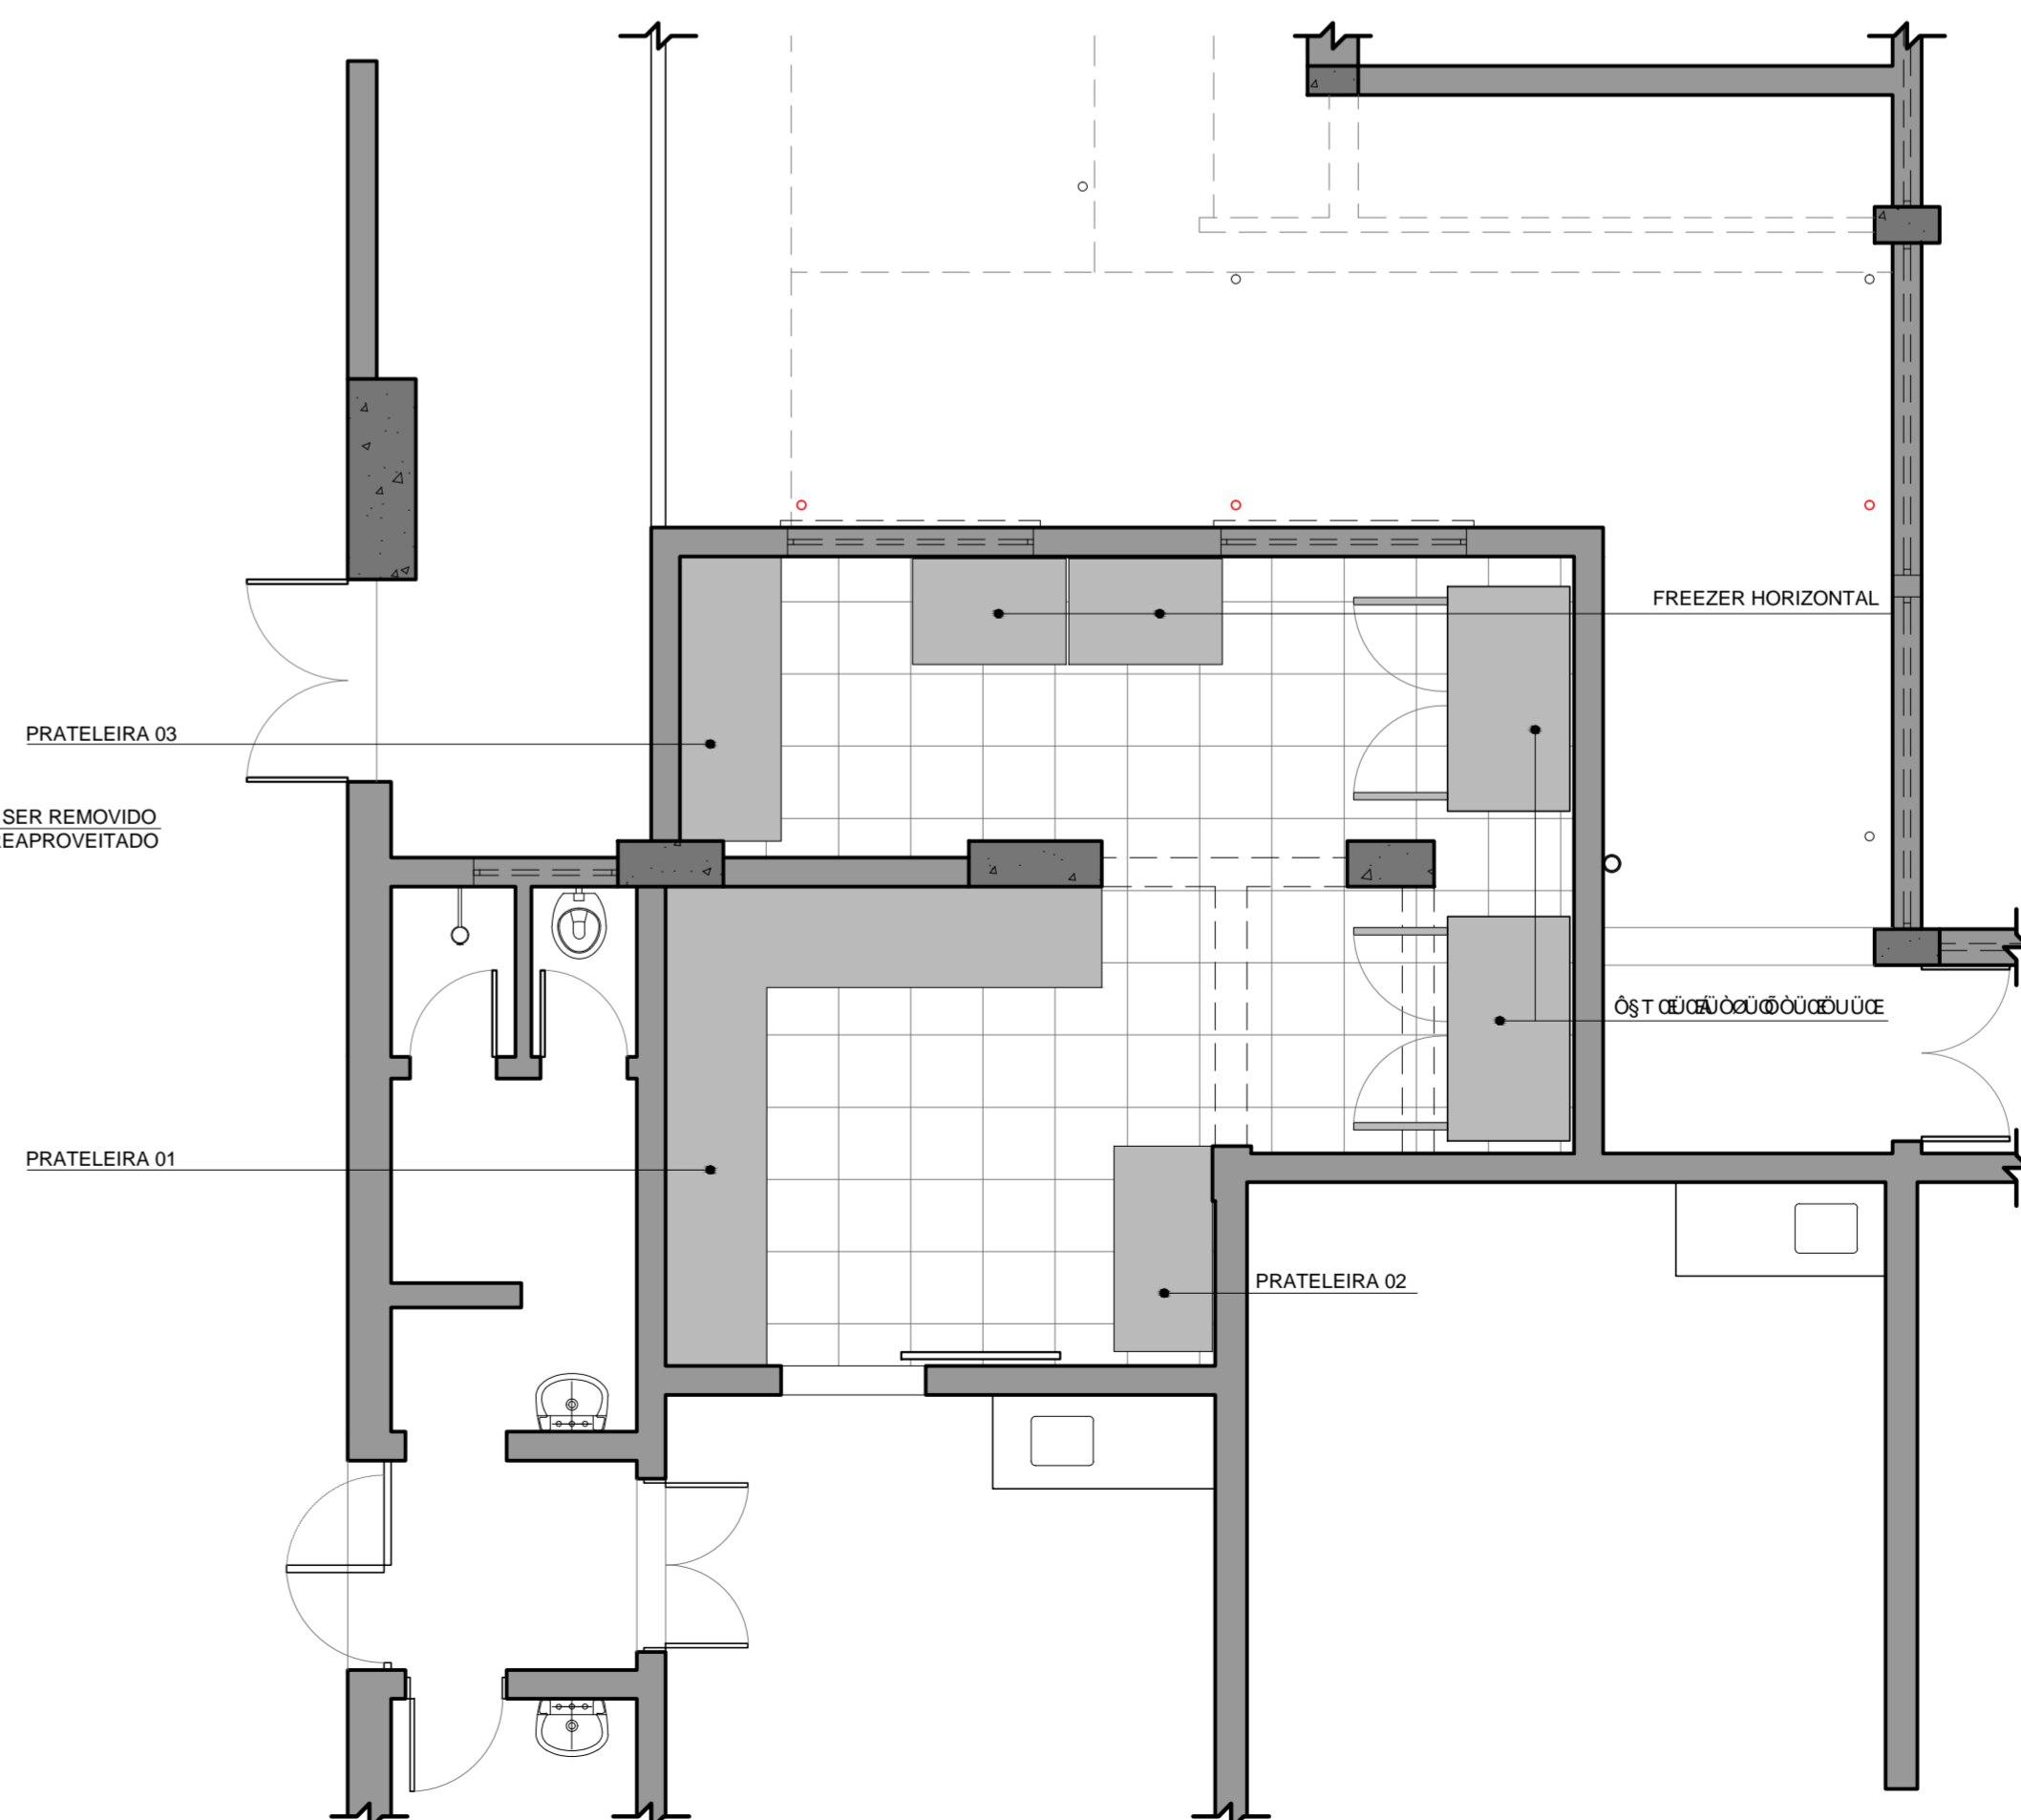

02 PLANTA BAIXA MOBILIADA  
ESCALA 1/50

**OBS.: CONFERIR MEDIDAS EM OBRA**  
DIRAP - PROJETOS E OBRAS

INSTITUTO FEDERAL  
PELOTAS/RS  
RESPONSÁVEL TÉCNICO/PROJETO: **VALMIR CUNHA CANHADA JR.**  
RESPONSÁVEL TÉCNICO/EXECUÇÃO: **VALMIR CUNHA CANHADA JR.**

PROPRIETÁRIO: **VALMIR CUNHA CANHADA JR.**  
CPE 001/2012 PAR 02/03

DATA: **AGOSTO/2013**  
ESCALA: **1/50**

PRANCHA: **PAR 02/03**

**BL 10 - REFEITÓRIO**

**PROJETO ARQUITETÔNICO**

**PLANTA BAIXA CONSTRUIR**  
**PLANTA BAIXA COBERTURA**  
**CORTES**

FILESERV:RPO:ADM:PELOTAS:IFSU:EDU:BRN:POC:01 - 2013:BL 10 -  
COBERTURA COBERTURA COBERTURA COBERTURA COBERTURA