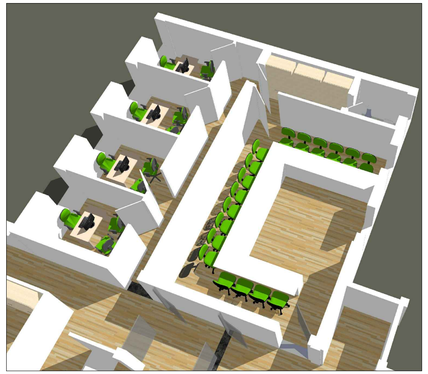

01 2ÜPAVIMENTO - PERSPECTIVAS
SEM ESCALA

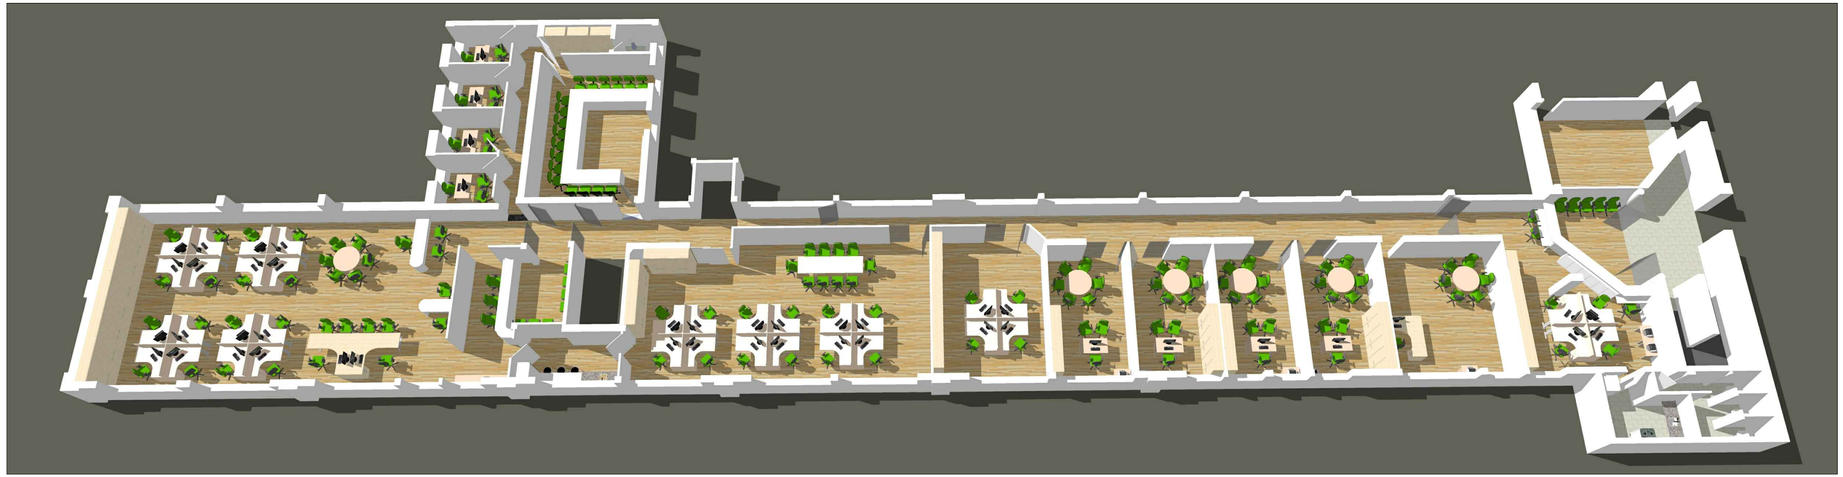

OBS.: CONFERIR MEDIDAS EM OBRA

INSTITUTO FEDERAL
Sul-rio-grandense
Campus Pelotas

DIRAP - PROJETOS E OBRAS
Pra- a 20 de Setembro, 455 - Centro - CEP 96015-360 - PELOTAS/RS
(53) 2123.1150 | 2123.1103 - npo@pelotas.ifsul.edu.br

RESPONSÁVEL TÉCNICO/PROJETO:

VALMIR CUNHA CANHADA JR.
Engenheiro Civil CREA-RS 66.417
DIRAP - Projetos e Obras

RESPONSÁVEL TÉCNICO/EXECUÇÃO:

PROPRIETÁRIO:
IFSul - Instituto Federal de Educa- «o, Ci ncia e Tecnologia Sul-rio-grandense

CONSTRUÇÕES E REFORMAS NOS BLOCOS 01, 02, 03, 07, 08, 09, 20 E O-6

PROJETO ARQUITETÔNICO

B-1 - 2ÜPAVIMENTO - CENTRO ADMINISTRATIVO DO ENSINO - PERSPECTIVAS

\\200.19.245.45\NPO\CC_01-2012\BL 01 - ENSINO - CAE\NDWG\CPE 001-2012 - PAR 02-84 A PAR 10-84\CPE 001-2012 - PAR 02-84 à PAR 10-84.DWG

DESENHO	Louise/Alexandra
VISTO	
MODIF. EM	
ARQUIVO	CPE 001/2012
DATA	Junho/2012
ESCALA	Sem Escala
PRANCHA	PAR 02/84