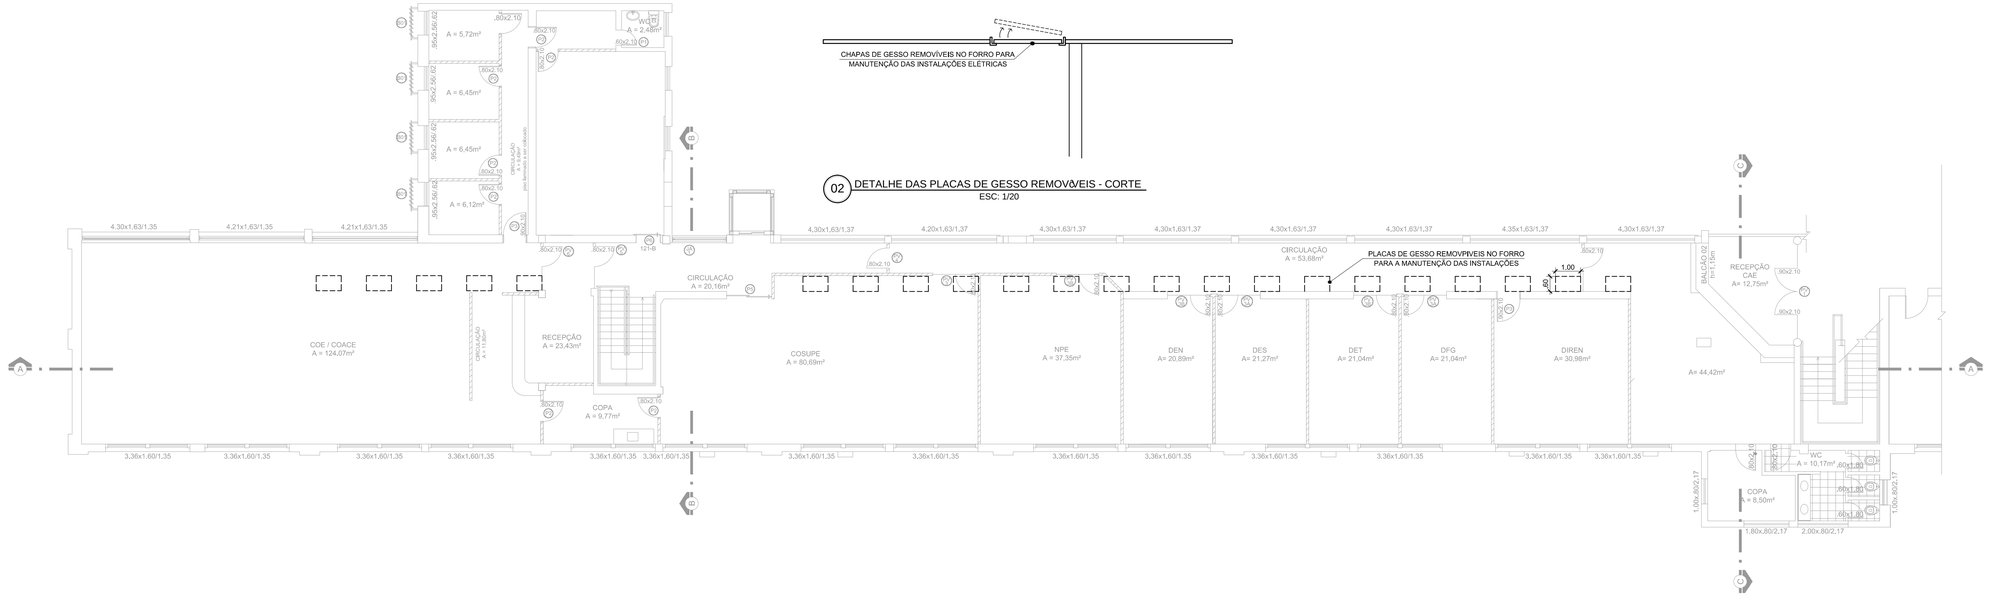

01 PLANTA BAIXA 2ÚPAV. - DETALHE GESSO
ESC: 1/100

02 DETALHE DAS PLACAS DE GESSO REMOVÆVEIS - CORTE
ESC: 1/20

OBS.: CONFERIR MEDIDAS EM OBRA

DIRAP - PROJETOS E OBRAS
INSTITUTO FEDERAL
Sul-rio-grandense
Campus Pelotas
Pra- a 20 de Setembro, 455 - Centro - CEP 96015-360 - PELOTAS/RS
(53) 2123.1150 | 2123.1103 - dirap-po@pelotas.ifsul.edu.br

RESPONSÁVEL TÉCNICO/PROJETO:
VALMIR CUNHA CANHADA JR.
Engenheiro Civil CREA-RS 66.417
DIRAP - Projetos e Obras

RESPONSÁVEL TÉCNICO/EXECUÇÃO:

PROPRIETÁRIO.
IFSul - Instituto Federal de Educa- «o, Cl° ncia e Tecnologia Sul-rio-grandense

CONSTRUÇÕES E REFORMAS NOS BLOCOS 01, 02, 03, 07, 08, 09, 20 E O-6

PROJETO ARQUITETÔNICO

B-1 - 2ÚPAVIMENTO - CENTRO ADMINISTRATIVO DO ENSINO - PLANTA BAIXA COM DETALHE DO FORRO DE GESSO REMOVÆVEL

DESENHO	Louise
VISTO	
MODIF. EM	
ARQUIVO	CPE 001/2012
DATA	Junho/2012
ESCALA	1:100
PRANCHA	PAR 06/84

1i200.19.245.49/NPOCC_01-2012\BL 01 - ENSINO - CAEN\DWG\CPE 001-2012 - PAR 02-84 A PAR 10-84\CPE 001-2012 - PAR 02-84 6 PAR 10-84.DWG