



01 CORTE AA A DEMOLIR/RETIRAR
ESC: 1/100

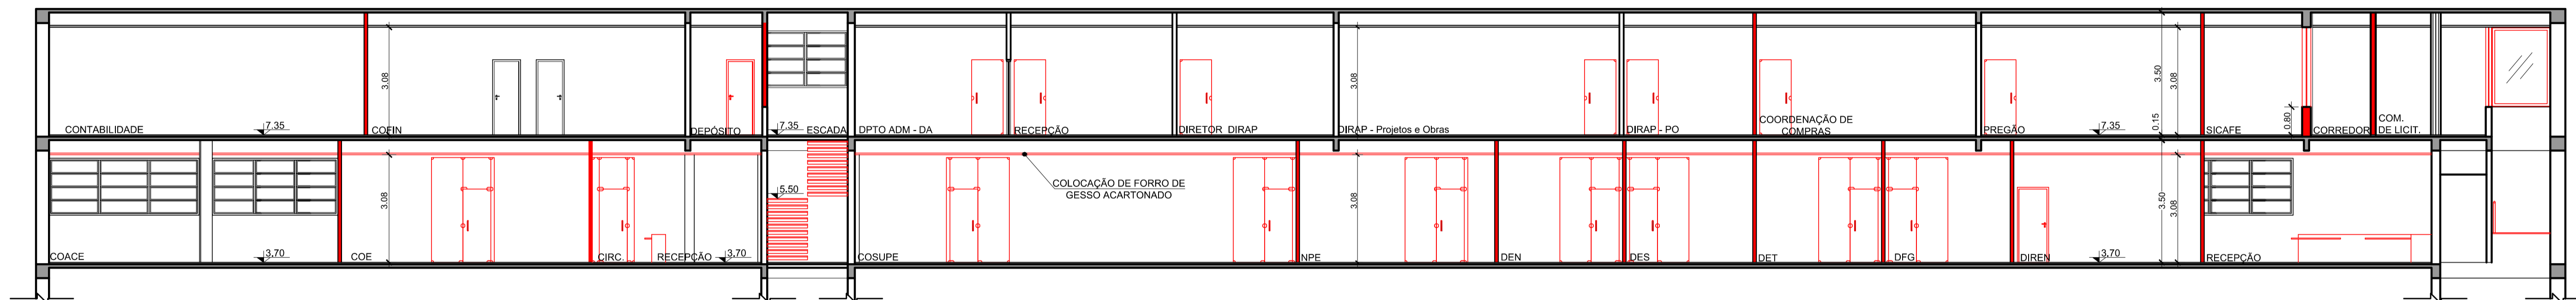


02 CORTE AA A CONSTRUIR
ESC: 1/100

LEGENDAS:


- DEMOLIR/RETIRAR
- CONSTRUIR/EXECUTAR

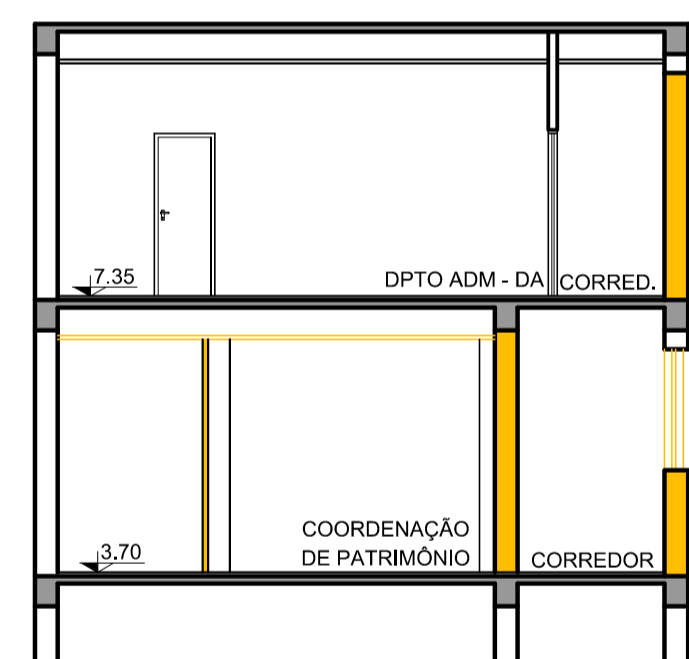


03 CORTE BB A DEMOLIR/RETIRAR
ESC: 1/100

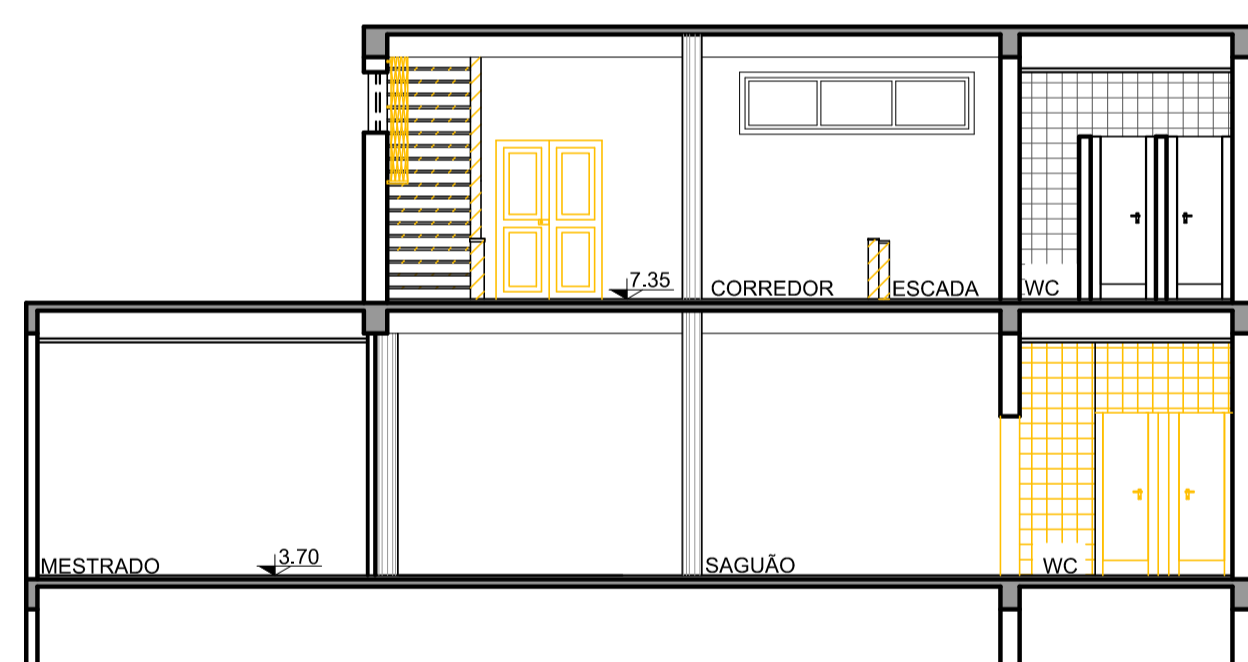

04 CORTE CC A DEMOLIR/RETIRAR
ESC: 1/100

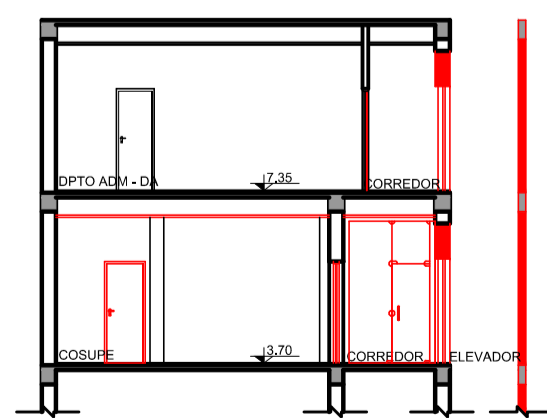

05 CORTE BB CONSTRUIR
ESC: 1/100

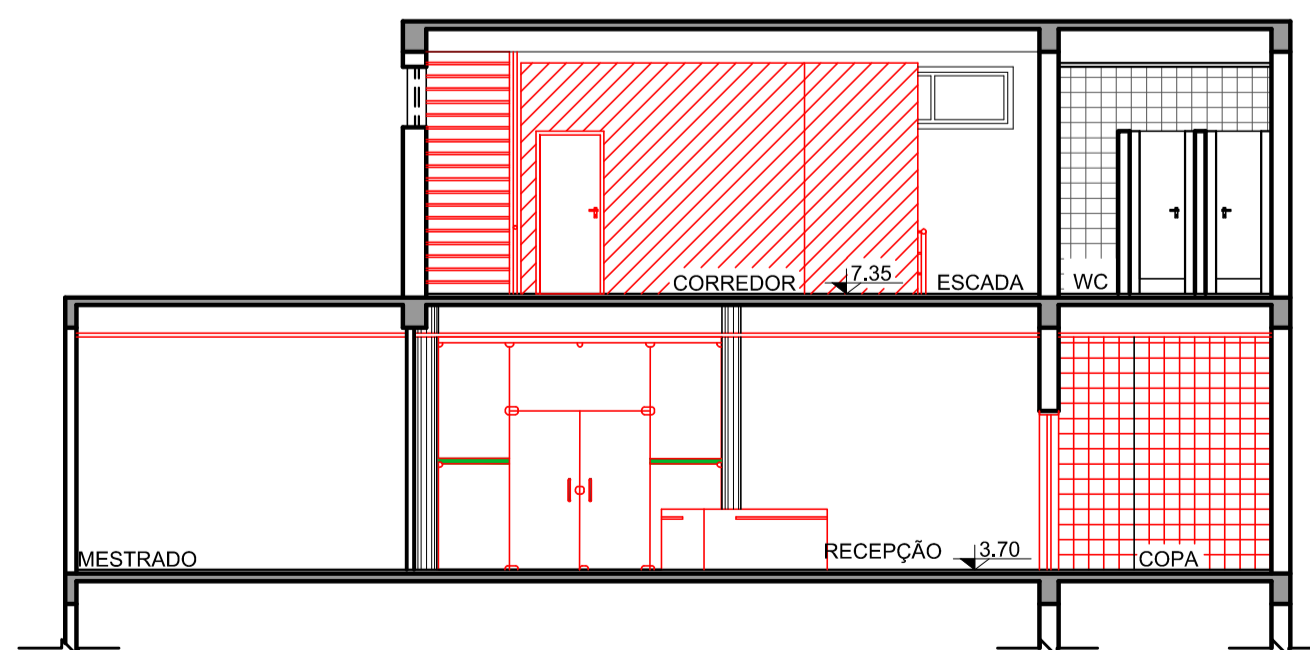

06 CORTE CC A CONSTRUIR
ESC: 1/100

OBS.: CONFERIR MEDIDAS EM OBRA
DIRAP - PROJETOS E OBRAS
 INSTITUTO FEDERAL DE EDUCAÇÃO, CIÊNCIA E TECNOLOGIA DO RIO GRANDE DO SUL
 Rua Assis Brasil, 1251 - Bairro Assis Brasil - 91201-900 - Porto Alegre - RS
 (53) 2123.1150 | 2123.1103 - dirap-po@pelotas.ifsul.edu.br

RESPONSÁVEL TÉCNICO/PROJETO: _____
 RESPONSÁVEL TÉCNICO/EXECUÇÃO: _____
 PROPRIETÁRIO: _____
 VALMIR CUNHA CANHADA JR.
 Engenheiro Civil CREA-RS 66.417
 DIRAP - Projetos e Obras

CONSTRUÇÕES E REFORMAS NOS BLOCOS 01, 02, 03, 07, 08, 09, 20 E O-6

PROJETO ARQUITETÔNICO	
DESENHO VISTO	Daiuse/Louise
MODIF. EM ARQUIVO	CPE 001/2012
DATA	Junho/2012
ESCALA	1:100
PRANCHA	PAR 07/84

1/200 19.246.48/NP/CC_01-2012/BL 01 - ENBINO - CAIENW/CPE 001-2012 - PAR 07/84