



ESCADA 02

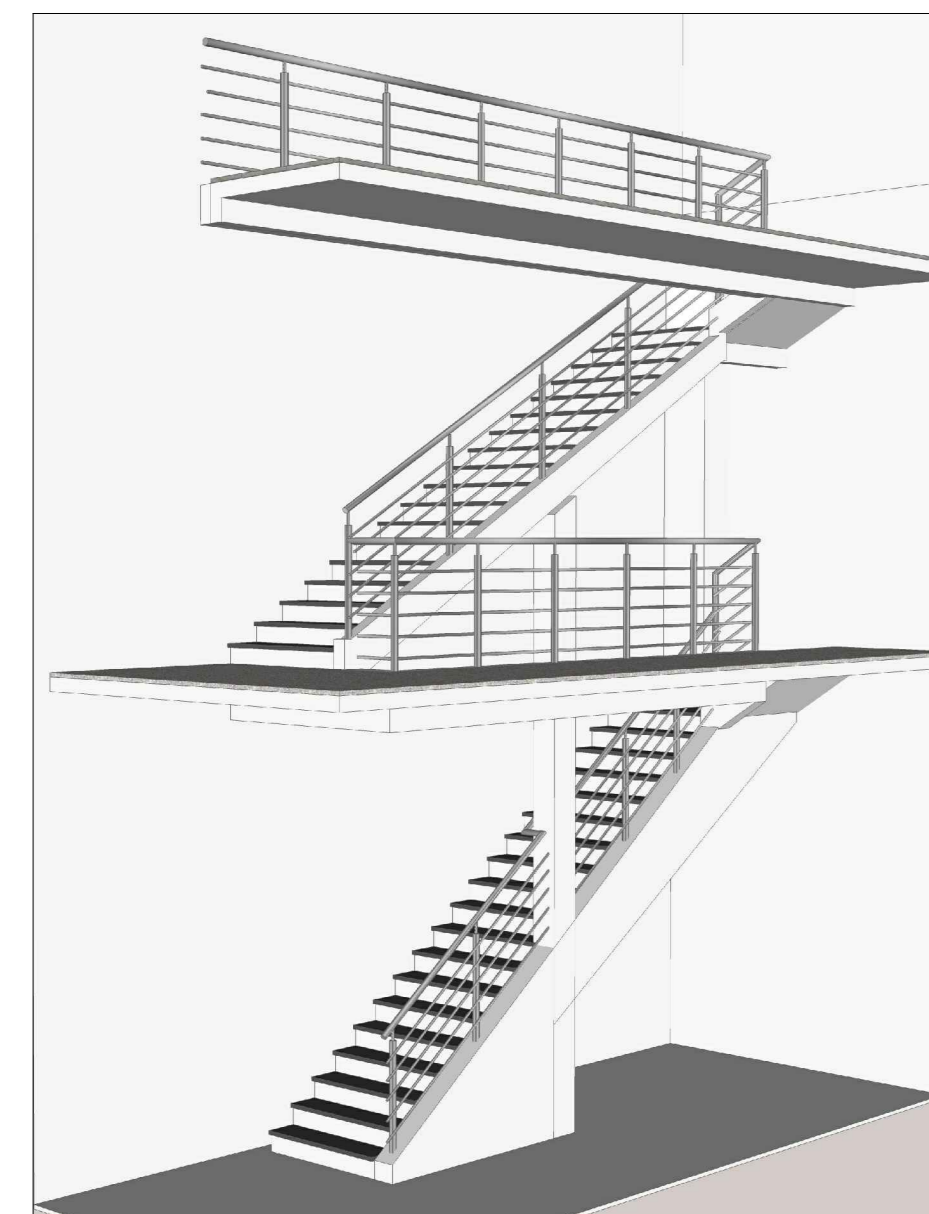

01 PERSPECTIVA 01 ESCADA CONSTRUIR SEM ESCALA




02 PERSPECTIVA 02 ESCADA CONSTRUIR SEM ESCALA

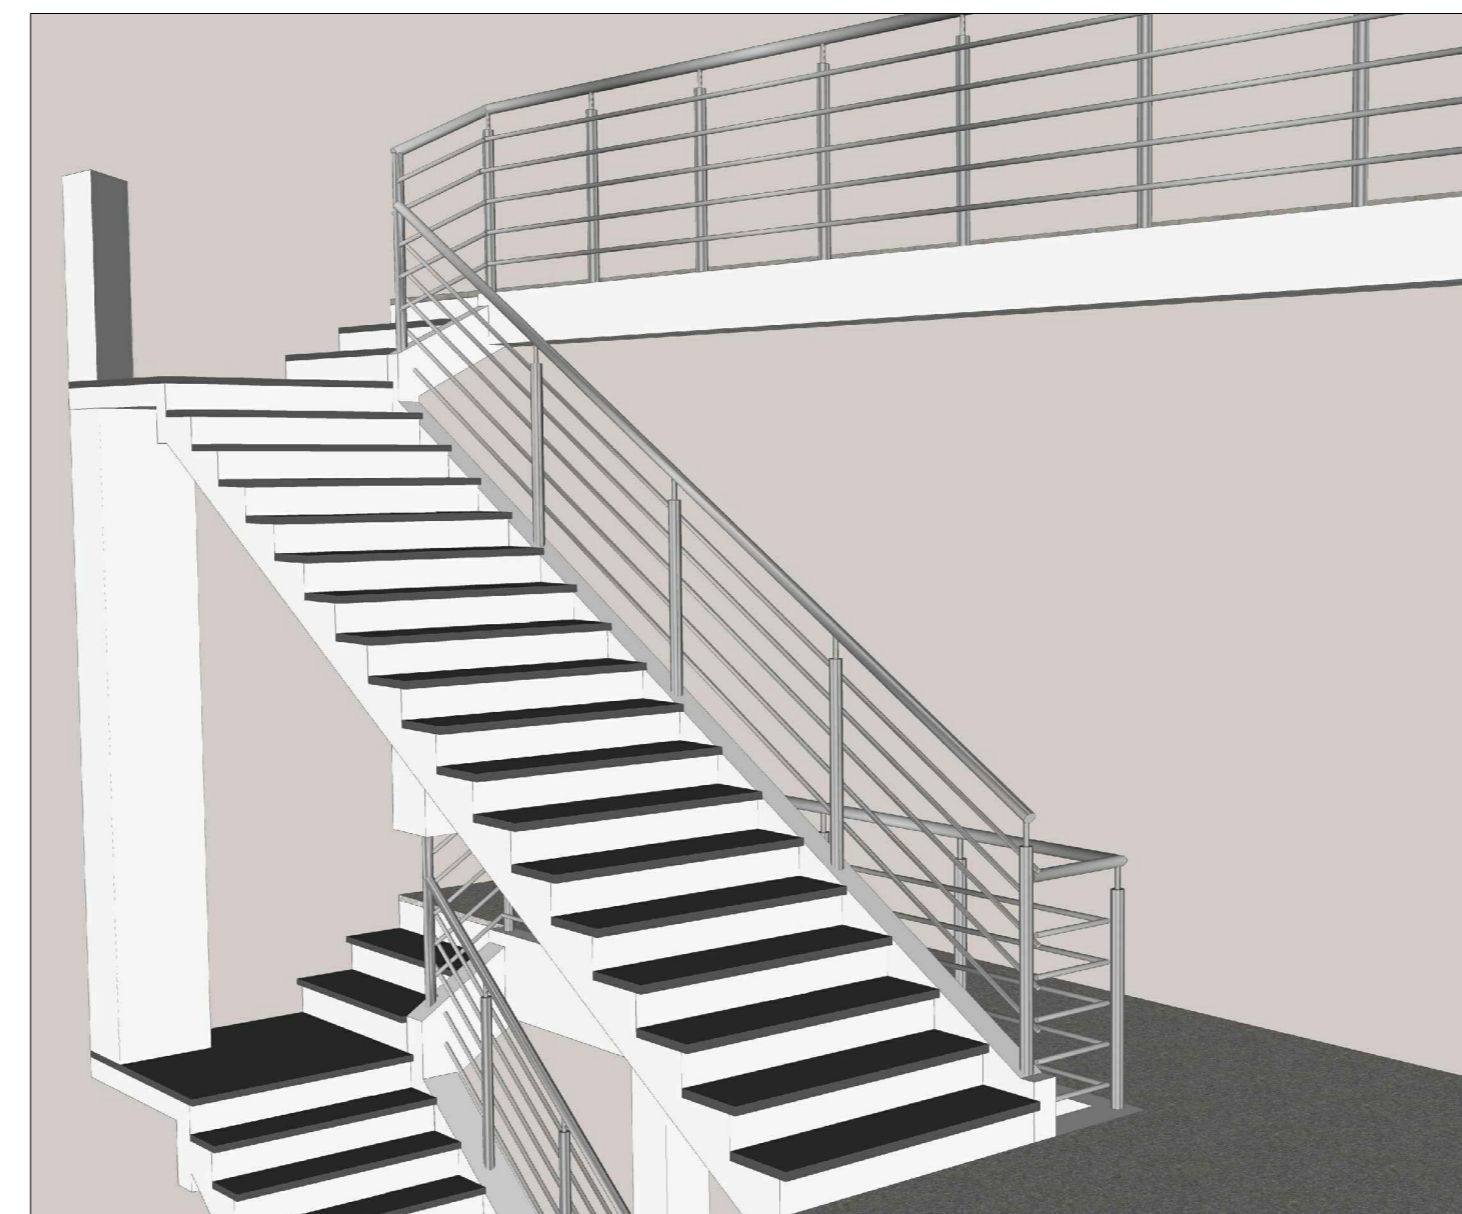


03 PERSPECTIVA 03 ESCADA CONSTRUIR SEM ESCALA

ESCADA 03

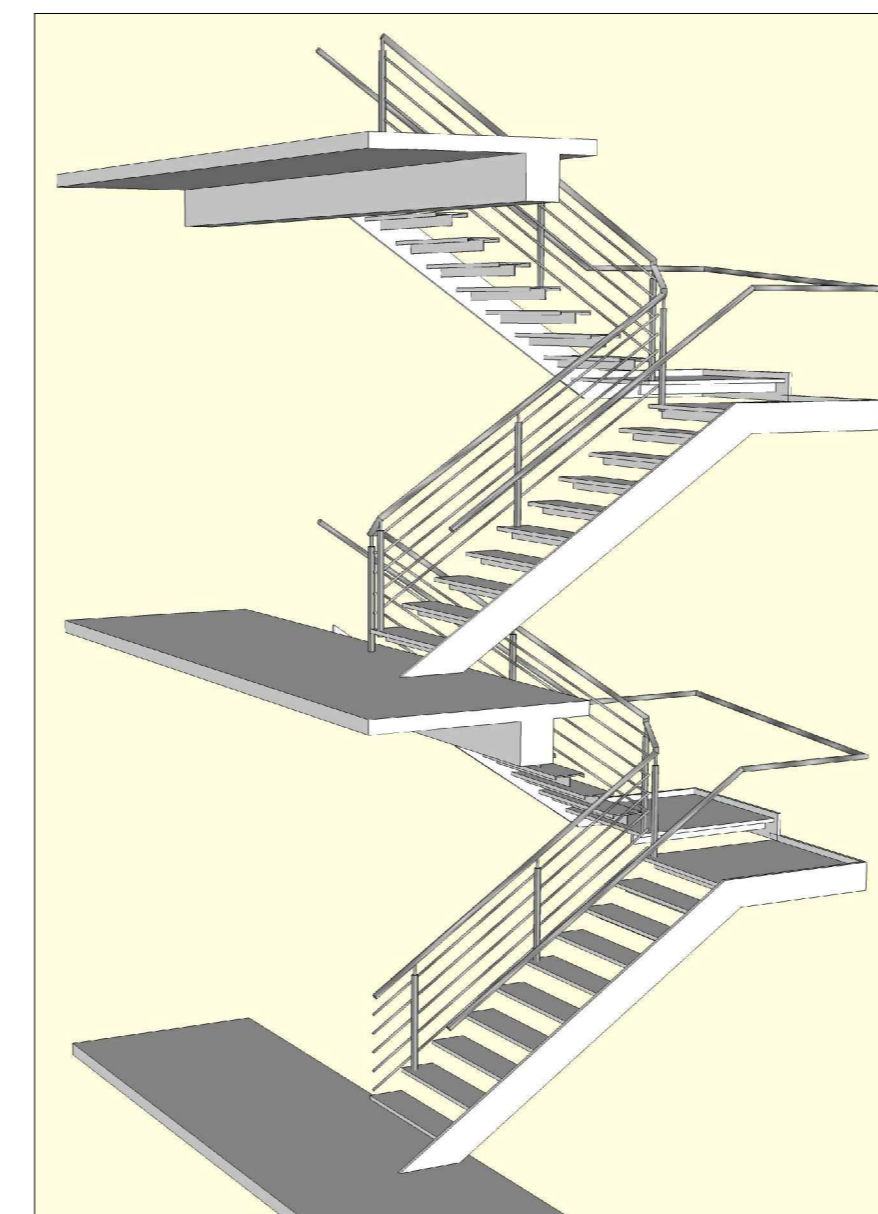

04 PERSPECTIVA 01 ESCADA CONSTRUIR SEM ESCALA

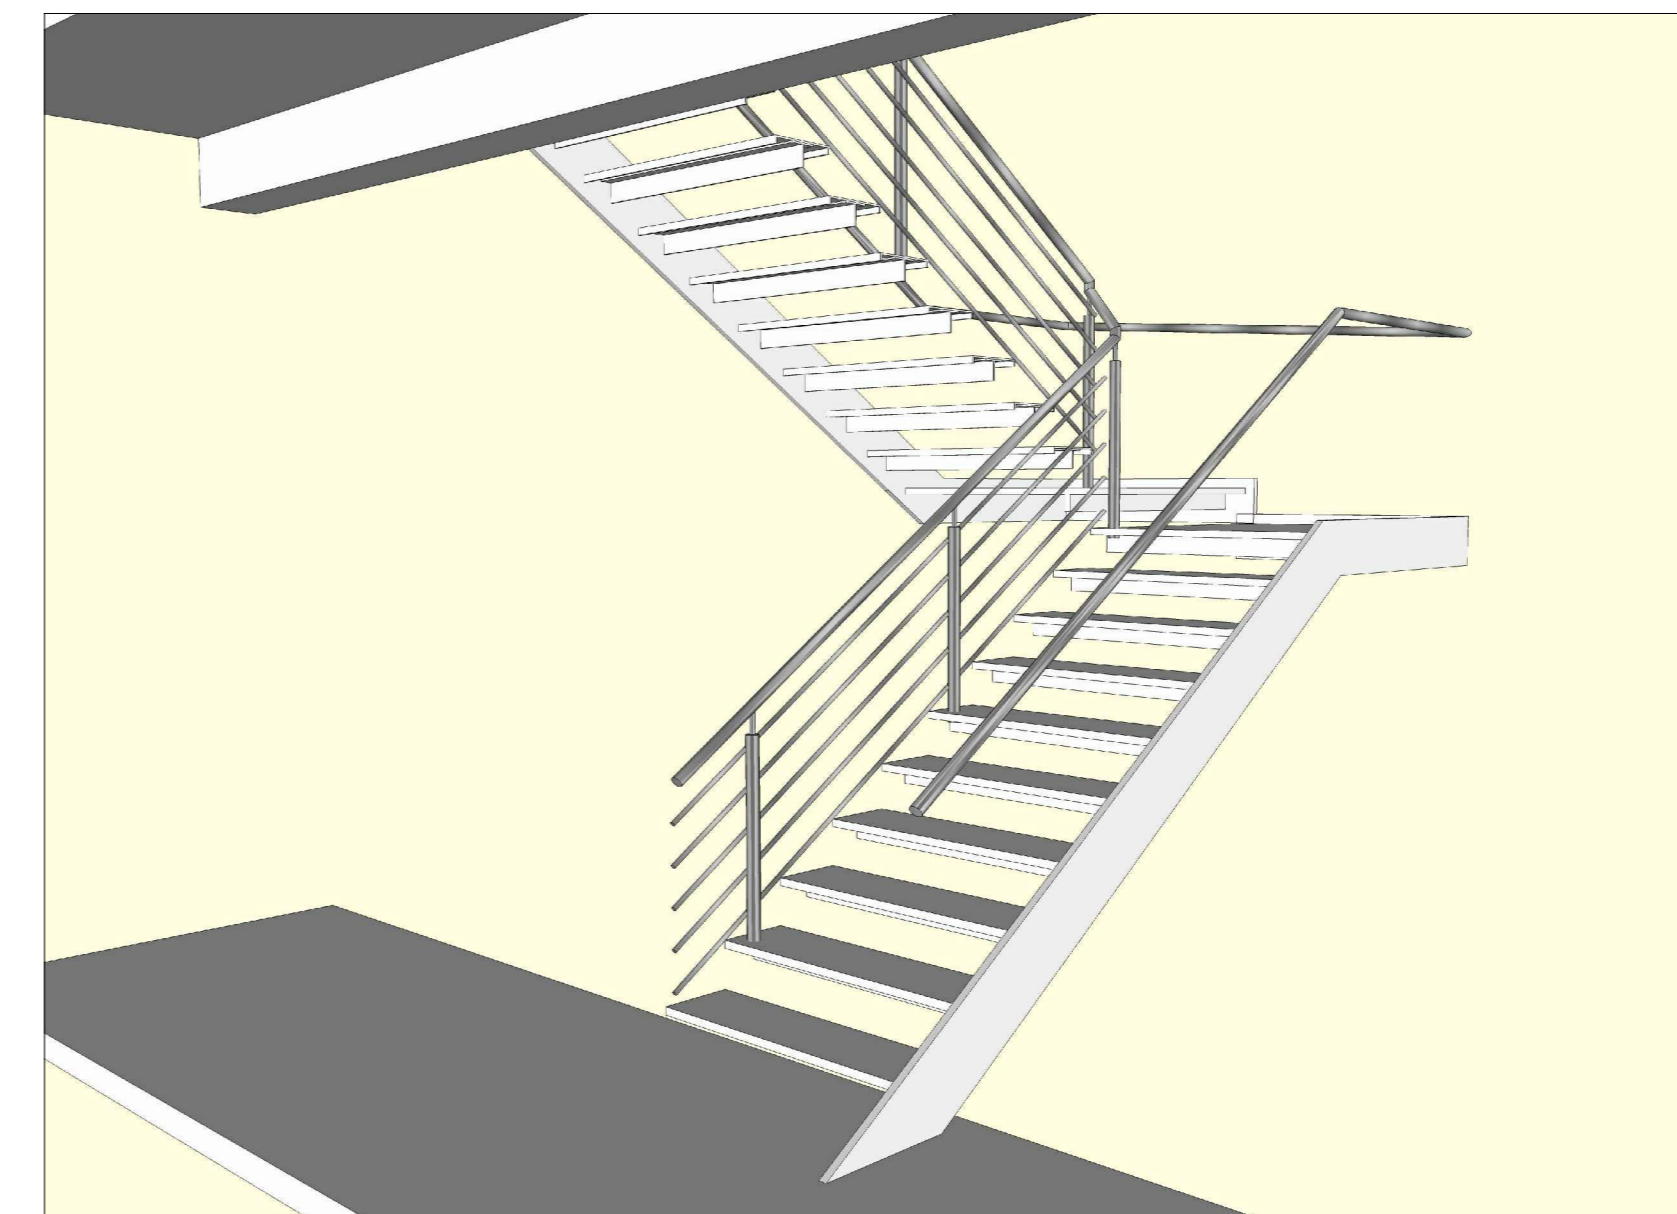

05 PERSPECTIVA 02 ESCADA CONSTRUIR SEM ESCALA

OBS.: CONFERIR MEDIDAS EM OBRA
 DIRAP - PROJETOS E OBRAS
 INSTITUTO FEDERAL DE EDUCAÇÃO, CIÊNCIA E TECNOLOGIA DE PERNAMBUCO
 Rua... 2123.1150 | 2123.1103 - dirap-po@pelotas.ifsul.edu.br

RESPONSÁVEL TÉCNICO/PROJETO: VALMIR CUNHA CANHADA JR.
 Engenheiro Civil CREA-RS 66.417
 DIRAP - Projetos e Obras

RESPONSÁVEL TÉCNICO/EXECUÇÃO:

PROPRIETÁRIO:

CONSTRUÇÕES E REFORMAS NOS BLOCOS 01, 02, 03, 07, 08, 09, 20 E O-6

PROJETO ARQUITETÔNICO	
DESENHO VISTO	Alexandra A. Sabadin
MODIF. EM	
ARQUIVO	CPE 001/2012
DATA	Junho/2012
ESCALA	Sem Escala
PRANCHA	PAR 09/84

1000.19.946.46NPOCC-01-2012BL 01 - ENSINO - CAENPW/CPE 001-2012 - PAR 09/84