


01 BRISES FACHADA OESTE  
ESC: 1/100

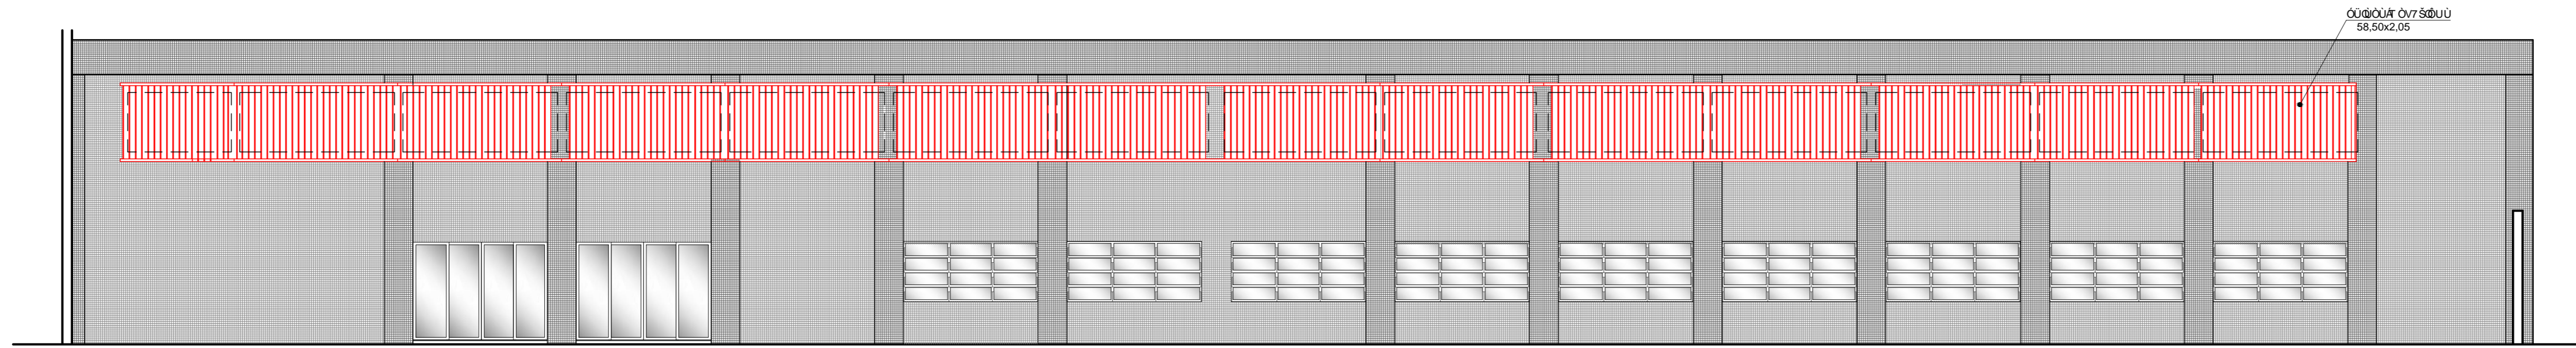

02 BRISES FACHADA LESTE  
ESC: 1/100

**OBS.: CONFERIR MEDIDAS EM OBRA**  
**DIRAP - PROJETOS E OBRAS**  
 INSTITUTO FEDERAL DE EDUCAÇÃO, CIÊNCIA E TECNOLOGIA DO RIO GRANDE DO SUL  
 ST. 900 - CAMPO DE SINAES - CEP. 91201-900 - PORTO ALEGRE - RS  
 (53) 2123.1150 | 2123.1103 - dirap-po@pelotas.ifsul.edu.br

RESPONSÁVEL TÉCNICO/PROJETO: VALMIR CUNHA CANHADA JR.  
 Engenheiro Civil CREA-RS 66.417  
 DIRAP - Projetos e Obras

RESPONSÁVEL TÉCNICO/EXECUÇÃO:

PROPRIETÁRIO: INSTITUTO FEDERAL DE EDUCAÇÃO, CIÊNCIA E TECNOLOGIA DO RIO GRANDE DO SUL

CONSTRUÇÕES E REFORMAS NOS BLOCOS 01, 02, 03, 07, 08, 09, 20 E O-6

PROJETO ARQUITETÔNICO	
DESENHO	Louise/Alexandra
VISTO	
MODIF. EM	
ARQUIVO	CPE 001/2012
DATA	Junho/2012
ESCALA	1:100
PRANCHA	PAR 11/84

W:\SERV-NPO-ADM.PELOTTAS-IFSUL-EDU-BR\NPO\CC\_01-2012\BL 02 - DESIGN\CPE 001-2012 - PAR 11-84.DWG