


01 SAGUëO DE ALUNOS - PLANTA DE PISOS A DEMOLIR/RETIRAR
ESC: 1/75

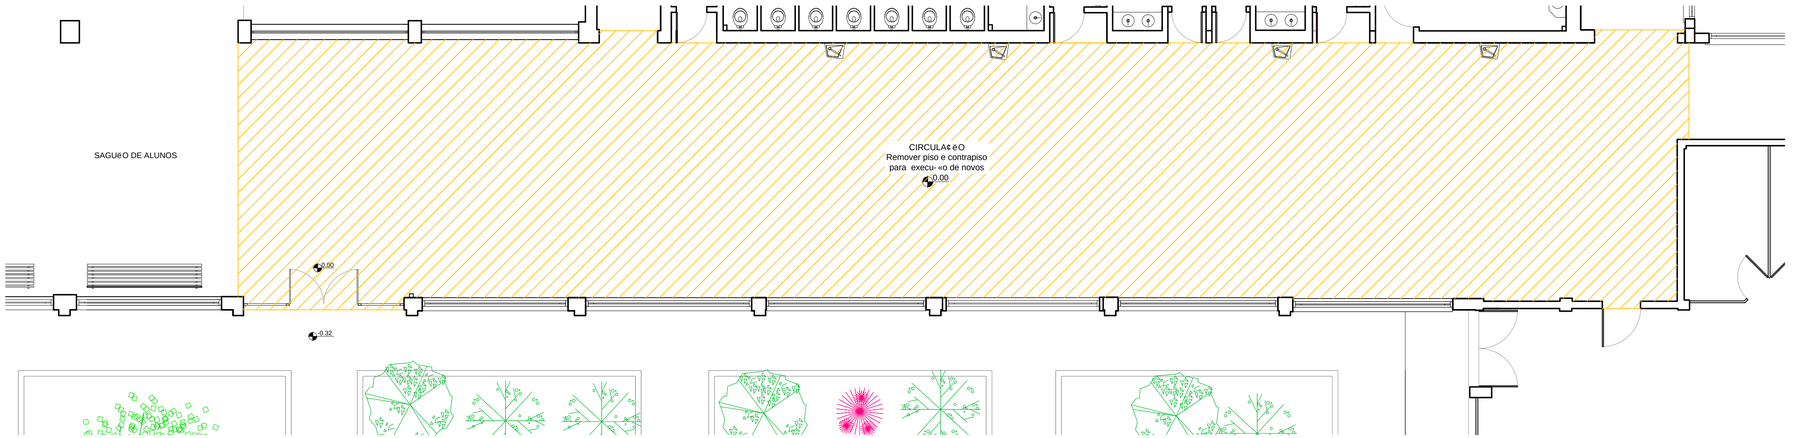


02 SAGëO DE ALUNOS - PLANTA DE PISOS ê CONSTRUIR
ESC: 1/75

LEGENDAS:

- CONSTRUIR/EXECUTAR
- DEMOLIR/RETIRAR
- DIVISˆRIA DE GESSO ACARTONADO TERMO-ACˆSTICO A SER COLOCADA
- BRISE METˆLICO A SER COLOCADO

**OBS.: CONFERIR MEDIDAS EM OBRA**

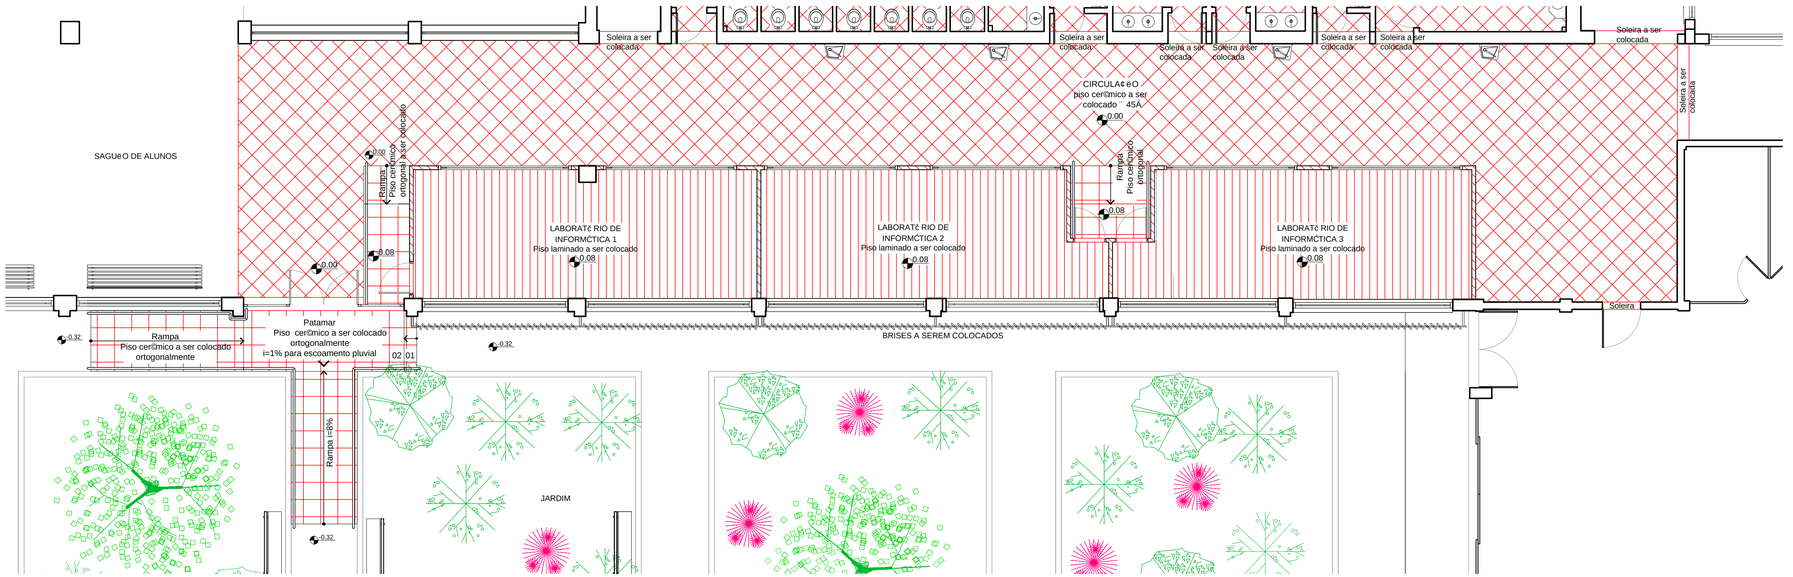
DIRAP - PROJETOS E OBRAS
INSTITUTO FEDERAL
Rio Grande do Sul
Campus Pelotas
Pra- a 20 de Setembro, 455 - Centro - CEP 96015-360 - PELOTAS/RS
(53) 2123.1150 | 2123.1103 - dirap-po@pelotas.ifsul.edu.br

RESPONSÁVEL TÉCNICO/PROJETO:
VALMIR CUNHA CANHADA JR.
Engenheiro Civil CREA-RS 66.417
DIRAP - Projetos e Obras

RESPONSÁVEL TÉCNICO/EXECUÇÃO:

PROPRIETÁRIO:
IFSul - Instituto Federal de Educa-«o, Ci^ncia e Tecnologia Sul-rio-grandense


CONSTRUÇÕES E REFORMAS NOS BLOCOS 01, 02, 03, 07, 08, 09, 20 E O-6

PROJETO ARQUITETÔNICO

B-3 - 1ÚPAVIMENTO - LABORATˆRIOS DE INFORMˆTICA - PLANTAS DE PISOS A DEMOLIR E A CONSTRUIR DO SAGUëO DOS ALUNOS

| | |
|---|---|
| DESENHO | Alexandra |
| VISTO | |
| MODIF. EM | |
| ARQUIVO | CPE 001/2012 |
| DATA | Junho/2012 |
| ESCALA | 1/75 |
| PRANCHA | PAR 13/84 |

IFILESERV-NPO.ADM.PELOTAS.IFSUL.EDU.BR\NPO\CC_01-2012\BL 03 - MESTRADO E LABORATˆRIOS DIRPE\XILABORATˆRIOS DA DIRPE\XDWG\CPE 001-2012 - PAR 12-84 ê PAR 14-84.DWG