




01 CORTE AA
ESC: 1/75

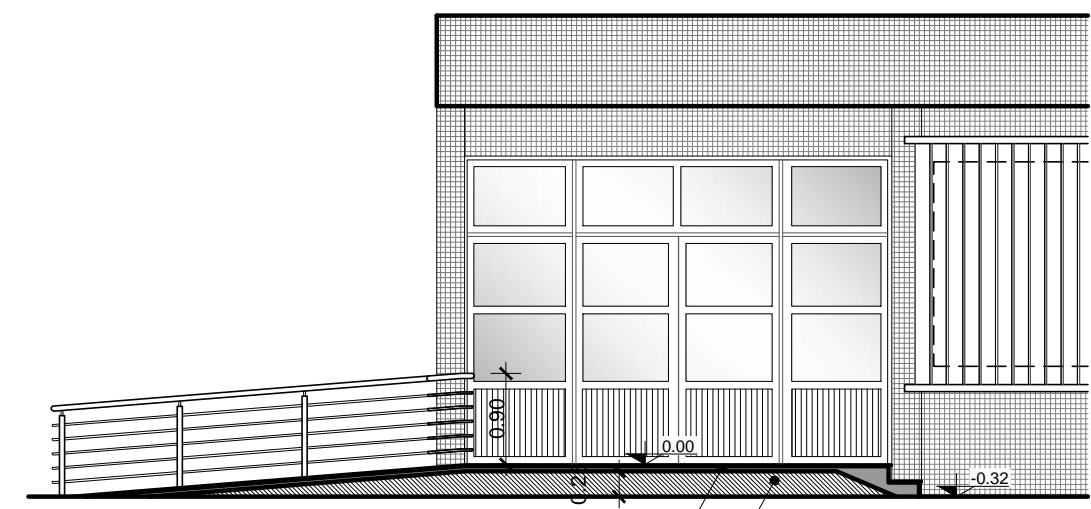

02 CORTE BB
ESC: 1/75

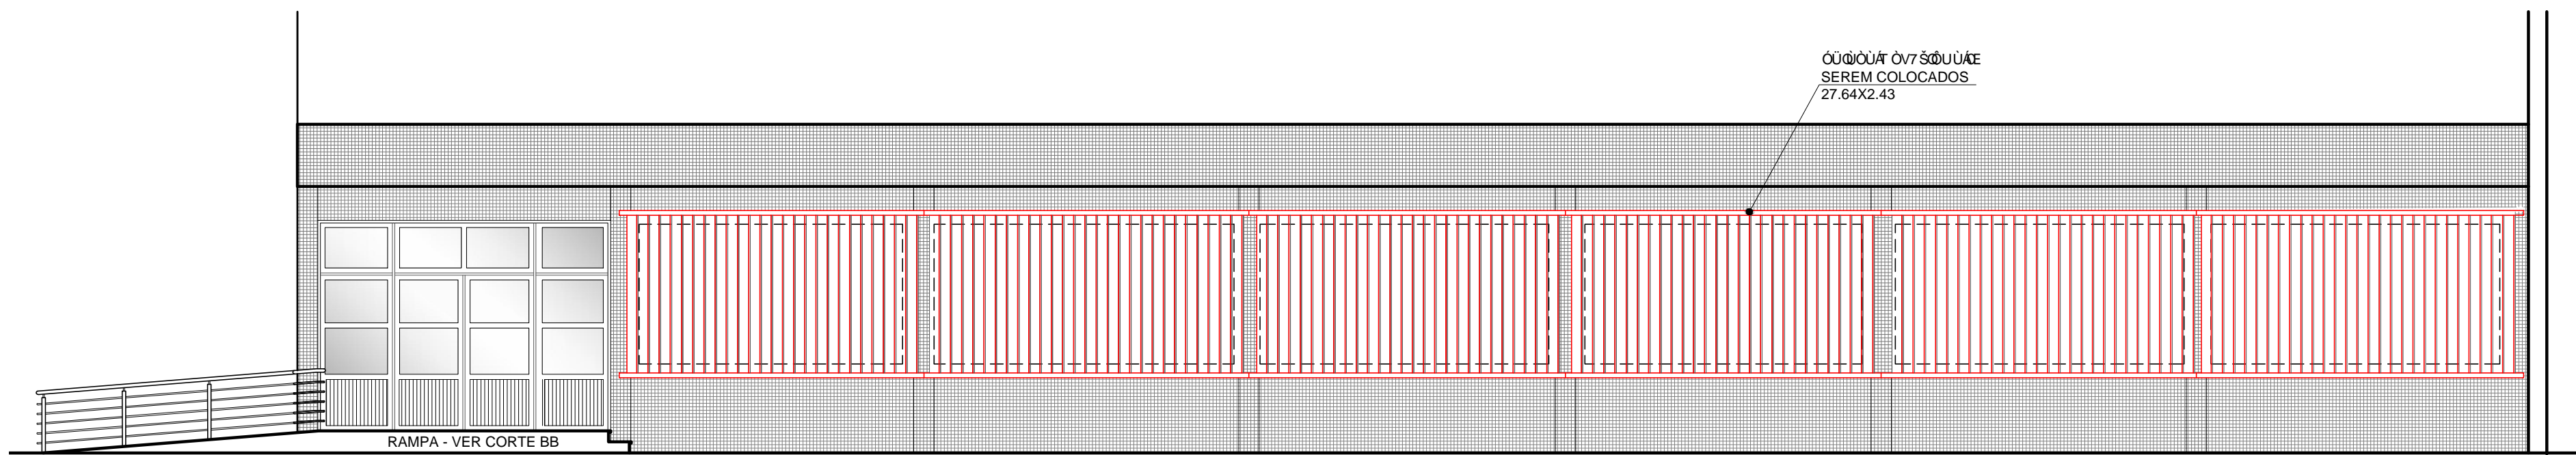

03 BRISES FACHADA OESTE
ESC: 1/75

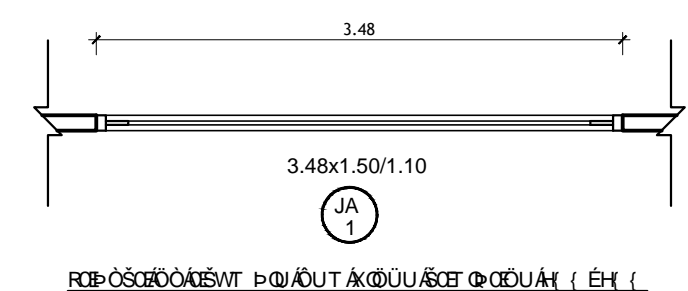

04 DETALHAMENTO ESQUADRIAS
ESC: 1/50

LEGENDAS:
■ CONSTRUIR/EXECUTAR

OBS.: CONFERIR MEDIDAS EM OBRA
DIRAP - PROJETOS E OBRAS
 INSTITUTO FEDERAL DE EDUCACÃO, CIÊNCIA E TECNOLOGIA DO RIO GRANDE DO SUL
 CAMPUS PELotas

RESPONSÁVEL TÉCNICO/PROJETO:
 VALMIR CUNHA CANHADA JR
 Engenheiro Civil CREA-RS 66.417
 DIRAP - Projetos e Obras

RESPONSÁVEL TÉCNICO/EXECUÇÃO:

PROPRIETÁRIO:
 INSTITUTO FEDERAL DE EDUCACÃO, CIÊNCIA E TECNOLOGIA DO RIO GRANDE DO SUL

CONSTRUÇÕES E REFORMAS NOS BLOCOS 01, 02, 03, 07, 08, 09, 20 E 0-6

| PROJETO ARQUITETÔNICO | |
|-----------------------|------------------|
| DESENHO VISTO | Louise/Alexandra |
| MODIF. EM | |
| ARQUIVO | CPE 001/2012 |
| DATA | Junho/2012 |
| ESCALA | indicada |
| PRANCHA | PAR 14/84 |