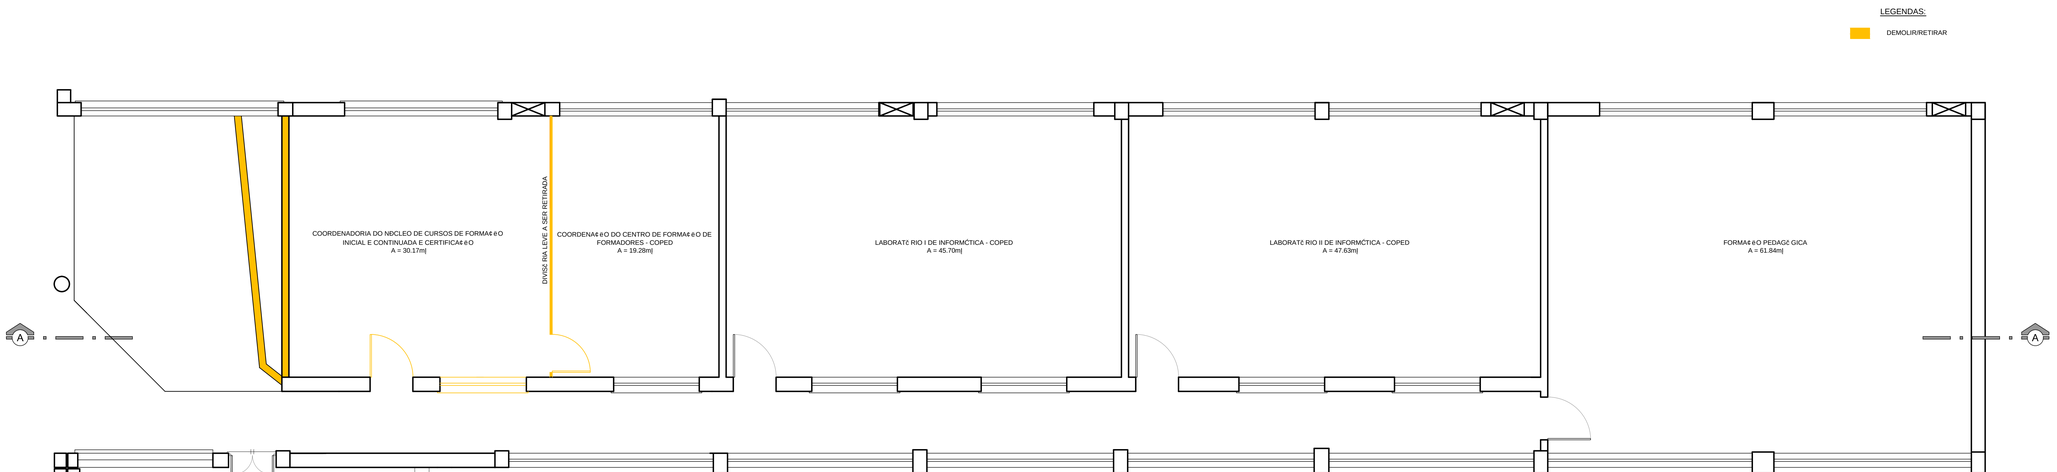


01 PLANTA A DEMOLIR
ESC: 1/50

**OBS.: CONFERIR MEDIDAS EM OBRA**


DIRAP - PROJETOS E OBRAS
INSTITUTO FEDERAL
Rio Grande do Sul
Campus Pelotas
Pra- a 20 de Setembro, 455 - Centro - CEP 96015-360 - PELOTAS/RS
(53) 2123.1150 | 2123.1103 - dirap-po@pelotas.ifsul.edu.br


RESPONSÁVEL TÉCNICO/PROJETO:
VALMIR CUNHA CANHADA JR.
Engenheiro Civil CREA-RS 66.417
DIRAP - Projetos e Obras

RESPONSÁVEL TÉCNICO/EXECUÇÃO:

PROPRIETÁRIO:
IFSul - Instituto Federal de Educa- «o, Ci" ncia e Tecnologia Sul-rio-grandense

CONSTRUÇÕES E REFORMAS NOS BLOCOS 01, 02, 03, 07, 08, 09, 20 E O-6

PROJETO ARQUITETÔNICO

B-3 - ZÜPAVIMENTO - MESTRADO -
PLANTA BAIXA A DEMOLIR

| | |
|---|---|
| DESENHO | Elu'sie Campos |
| VISTO | |
| MODIF. EM | |
| ARQUIVO | CPE 001/2012 |
| DATA | Junho/2012 |
| ESCALA | 1/50 |
| PRANCHA | PAR 16/84 |

M:\FILESERV-NPO.ADM.PELOTAS.IFSUL.EDU.BR\NPO\CC_01-2012\06_03 - MESTRADO E LABORATÓRIOS DIRPEX\MESTRADO\DWG\CPE 001-2012 - PAR 15-84 E PAR 21-84.DWG