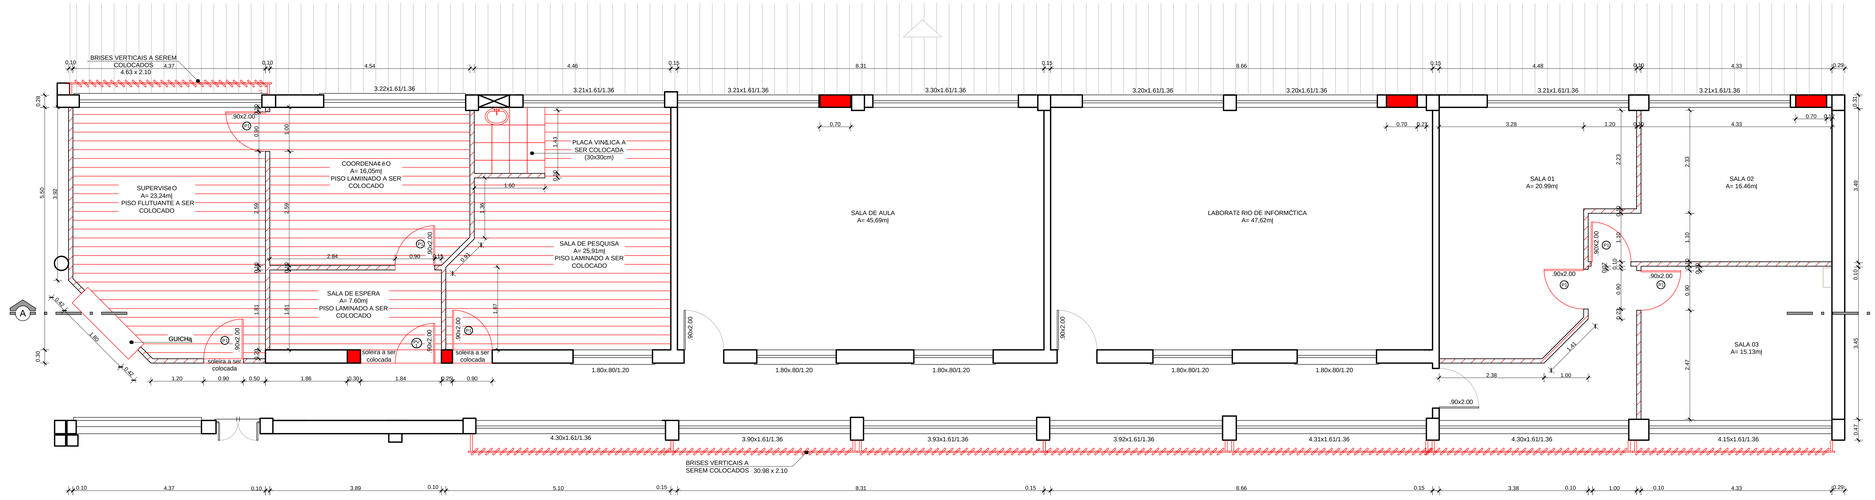

01 PLANTA BAIXA A CONSTRUIR
ESC: 1/50

OBS.: CONFERIR MEDIDAS EM OBRA

DIRAP - PROJETOS E OBRAS
INSTITUTO FEDERAL Sul-rio-grandense
Pró-a 20 de Setembro, 455 - Centro - CEP 96015-360 - PELOTAS/RS
(53) 2123.1150 | 2123.1103 - dirap-po@pelotas.ifsul.edu.br

RESPONSÁVEL TÉCNICO/PROJETO:
VALMIR CUNHA CANHADA JR
Engenheiro Civil CREA-RS 66.417
DIRAP - Projetos e Obras

RESPONSÁVEL TÉCNICO/EXECUÇÃO.

PROPRIETÁRIO:
IFSul - Instituto Federal de Educa- «o, Ci" ncia e Tecnologia Sul-rio-grandense

CONSTRUÇÕES E REFORMAS NOS BLOCOS 01, 02, 03, 07, 08, 09, 20 E O-6

PROJETO ARQUITETÔNICO

B-3 - 2ÚPAVIMENTO - MESTRADO - PLANTA BAIXA A CONSTRUIR

5200.19.245.4SNPOCC_01-2012ML 03 - MESTRADO E LABORATÓRIOS
DIRPEX\MESTRADO\DWG\CPE 001-2012 - PAR 15-B4 E PAR 21-B4.DWG

DESENHO	Eluïse Campos
VISTO	
MODIF. EM	
ARQUIVO	CPE 001/2012
DATA	Junho/2012
ESCALA	1/50
PRANCHA	PAR 17/B4