


01 CORTE AA A DEMOLIR/RETIRAR  
ESC: 1/50

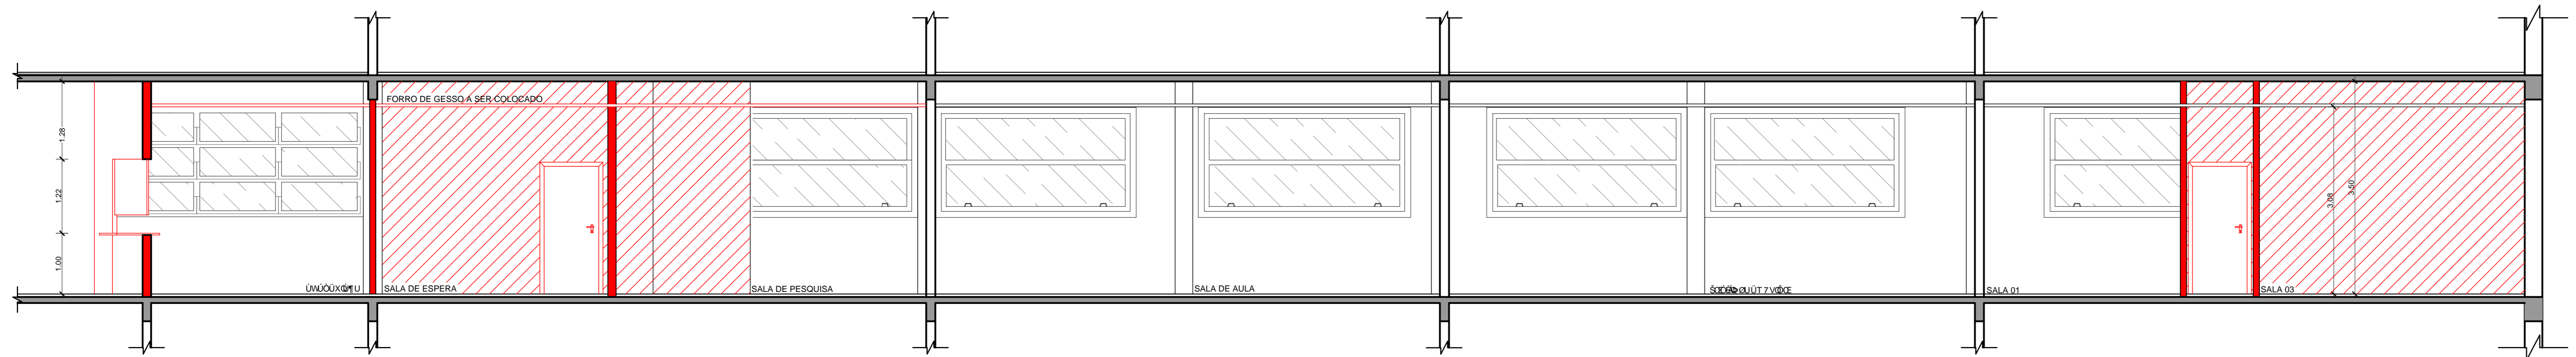

02 CORTE AA A CONSTRUIR  
ESC: 1/50

- LEGENDAS:**
- CONSTRUIR/EXECUTAR
  - DEMOLIR/RETIRAR
  - PAREDE EM VISTA A DEMOLIR/RETIRAR
  - PAREDE EM VISTA A CONSTRUIR/EXECUTAR

**OBS.: CONFERIR MEDIDAS EM OBRA**

**DIRAP - PROJETOS E OBRAS**

INSTITUTO FEDERAL DE EDUCACÃO, CIÊNCIAS E TECNOLOGIA DO RIO GRANDE DO SUL  
 Rua Itália, 1100 - Fátima - 91201-900 - Porto Alegre - RS  
 (51) 2123.1150 | 2123.1103 - dirap-po@pelotas.ifsul.edu.br

RESPONSÁVEL TÉCNICO/PROJETO: VALMIR CUNHA CANHADA JR.  
 Engenheiro Civil CREA-RS 66.417  
 DIRAP - Projetos e Obras

RESPONSÁVEL TÉCNICO/EXECUÇÃO:

PROPRIETÁRIO: INSTITUTO FEDERAL DE EDUCACÃO, CIÊNCIAS E TECNOLOGIA DO RIO GRANDE DO SUL

CONSTRUÇÕES E REFORMAS NOS BLOCOS 01, 02, 03, 07, 08, 09, 20 E 0-6

PROJETO ARQUITETÔNICO	
DESENHO VISTO	Alexandra A. Sabadin
MODIF. EM ARQUIVO	CPE 001/2012
DATA	Junho/2012
ESCALA	1/50
PRANCHA	PAR 18/84

INSTITUTO FEDERAL DE EDUCACÃO, CIÊNCIAS E TECNOLOGIA DO RIO GRANDE DO SUL - MESTRADO EM ARQUITETURA E URBANISMO