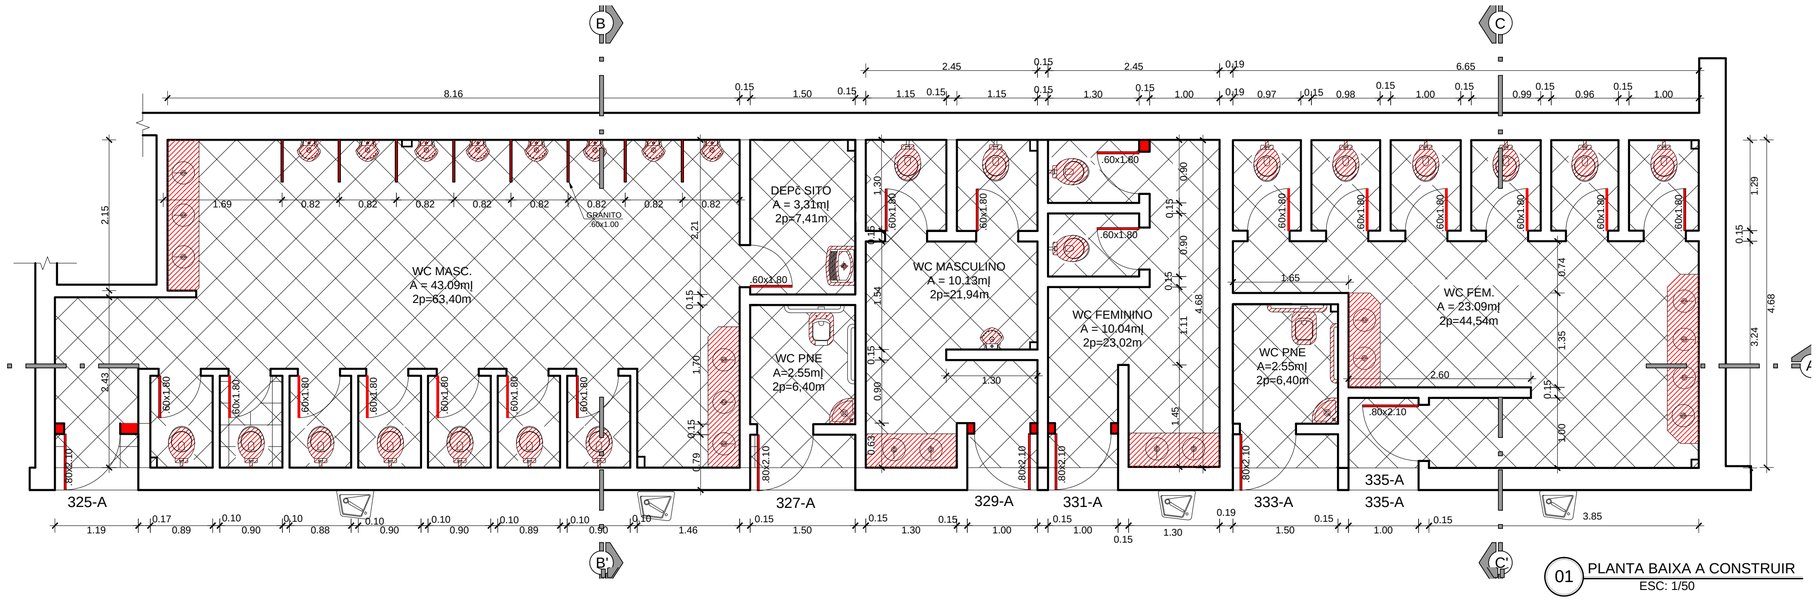

01 PLANTA BAIXA A CONSTRUIR
ESC: 1/50

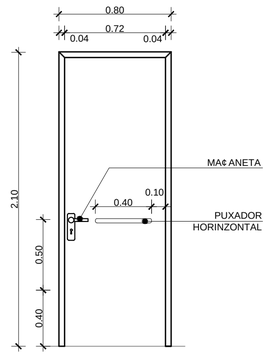

07 PORTA DE MADEIRA BANHEIRO PNE - SAGUëO DE ALUNOS
ESC: 1/25

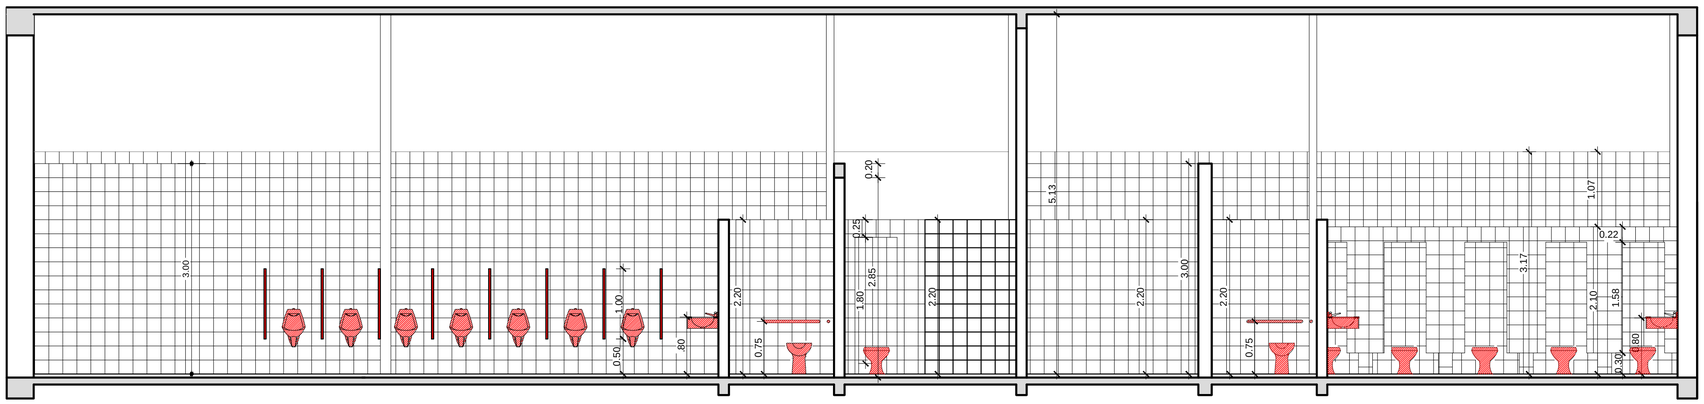

02 CORTE AA' CONSTRUIR
ESC: 1/50

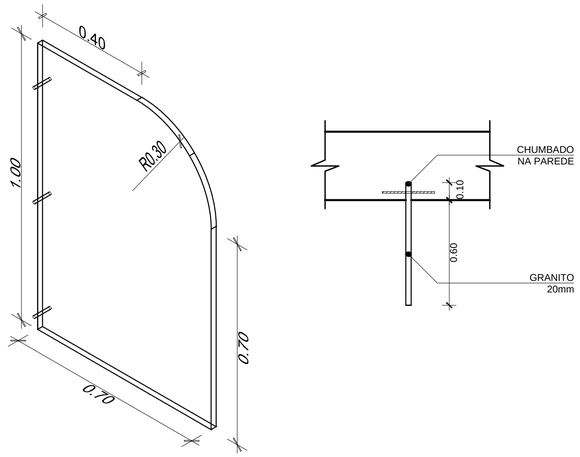

03 DETALHE DA DIVISÓRIA DE GRANITO
ESC: 1/20

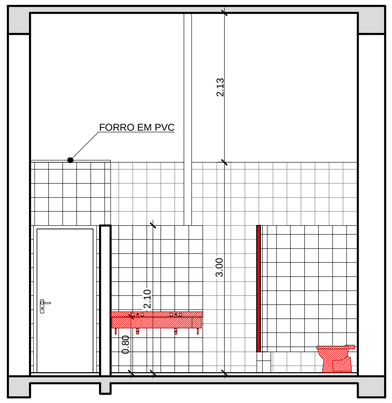

04 CORTE CC' A CONSTRUIR
ESC: 1/50

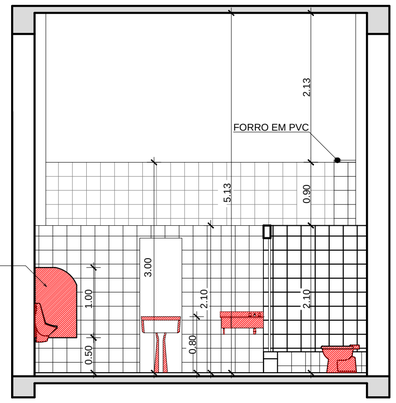

05 CORTE BB' A CONSTRUIR
ESC: 1/50

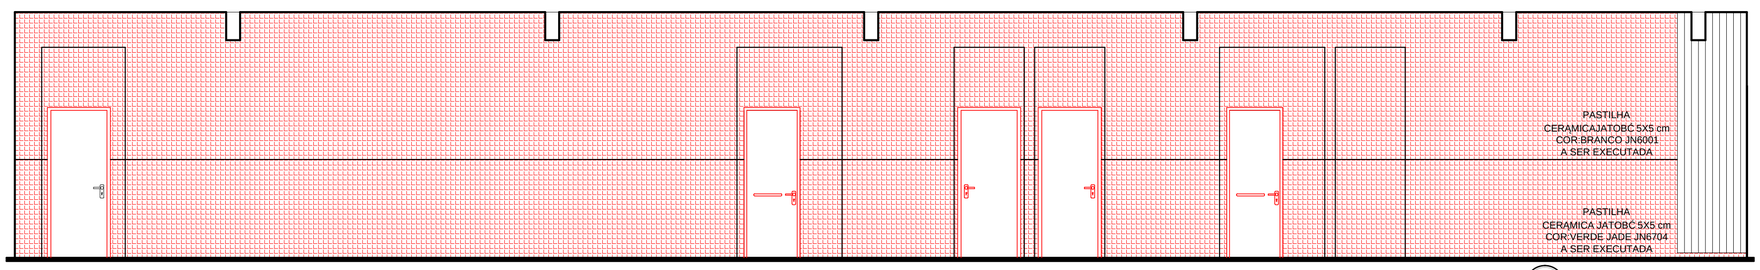

06 VISTA FRENTE CONSTRUIR
ESC: 1/50

LEGENDAS:

- CONSTRUIR/EXECUTAR
- DEMOLIR/RETIRAR
- PASTILHA CERÂMICA A CONSTRUIR

OBS.: CONFERIR MEDIDAS EM OBRA

DIRAP - PROJETOS E OBRAS
INSTITUTO FEDERAL SUL-RIO-GRANDENSE Campus Pelotas
Pra-a 20 de Setembro, 455 - Centro - CEP 96015-360 - PELOTAS/RS
(53) 2123.1150 | 2123.1103 - dirap-po@pelotas.ifsul.edu.br

RESPONSÁVEL TÉCNICO/PROJETO:
VALMIR CUNHA CANHADA JR.
Engenheiro Civil CREA-RS 66.417
DIRAP - Projetos e Obras

RESPONSÁVEL TÉCNICO/EXECUÇÃO:

PROPRIETÁRIO:
IFSul - Instituto Federal de Educa-«o, Ci° ncia e Tecnologia Sul-rio-grandense

CONSTRUÇÕES E REFORMAS NOS BLOCOS 01, 02, 03, 07, 08, 09, 20 E O-6

PROJETO ARQUITETÔNICO

B-7 - 1ÜPAVIMENTO - SANITÁRIOS DO SAGUëO DE ALUNOS - PLANTA BAIXA, CORTES, VISTAS E DETALHAMENTOS

DESENHO	Louise Winke
VISTO	
MODIF. EM	
ARQUIVO	CPE 001/2012
DATA	Junho/2012
ESCALA	Indicada
PRANCHA	PAR 23/84

\\FILESERV-NPO.ADM.PELOTAS.IFSUL.EDU.BR\NPO\CC_01-2012\BL 07 - SANITÁRIOS\DWG\CPE 001-2012 - PAR 23-84.DWG