




01 CORTE AB
ESC: 1/50

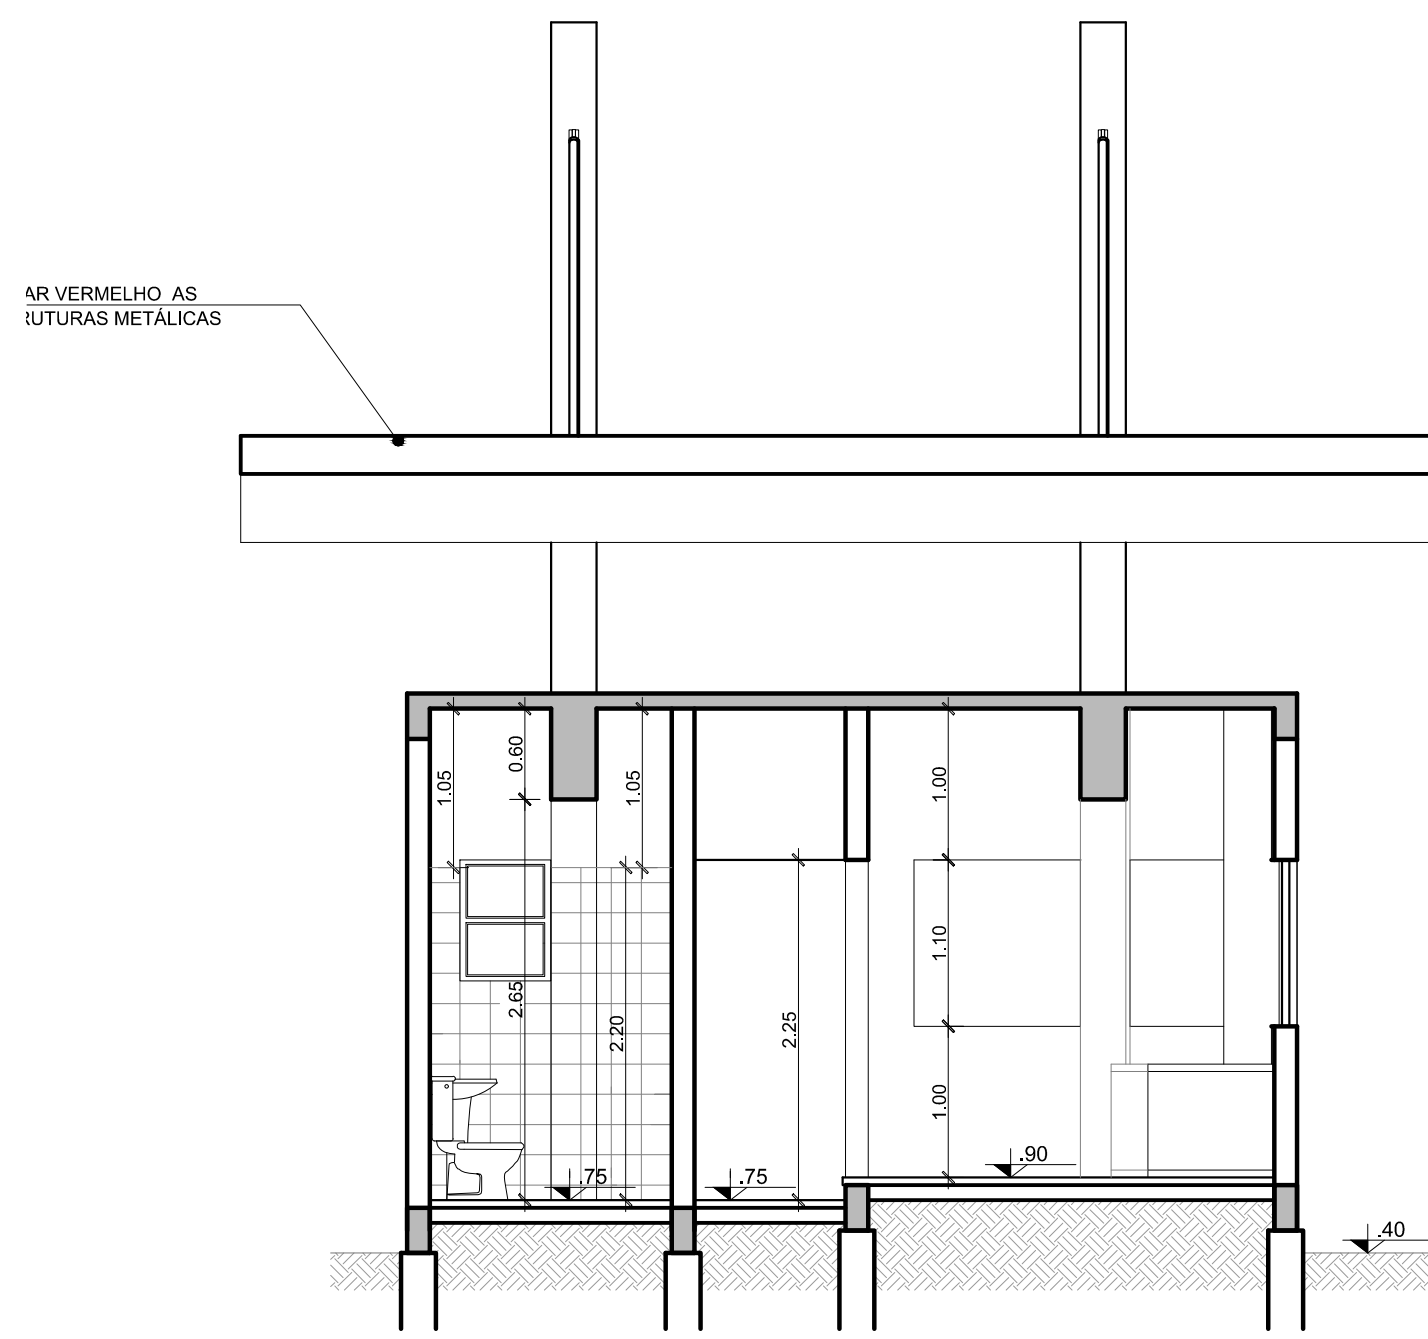


02 CORTE CD
ESC: 1/50

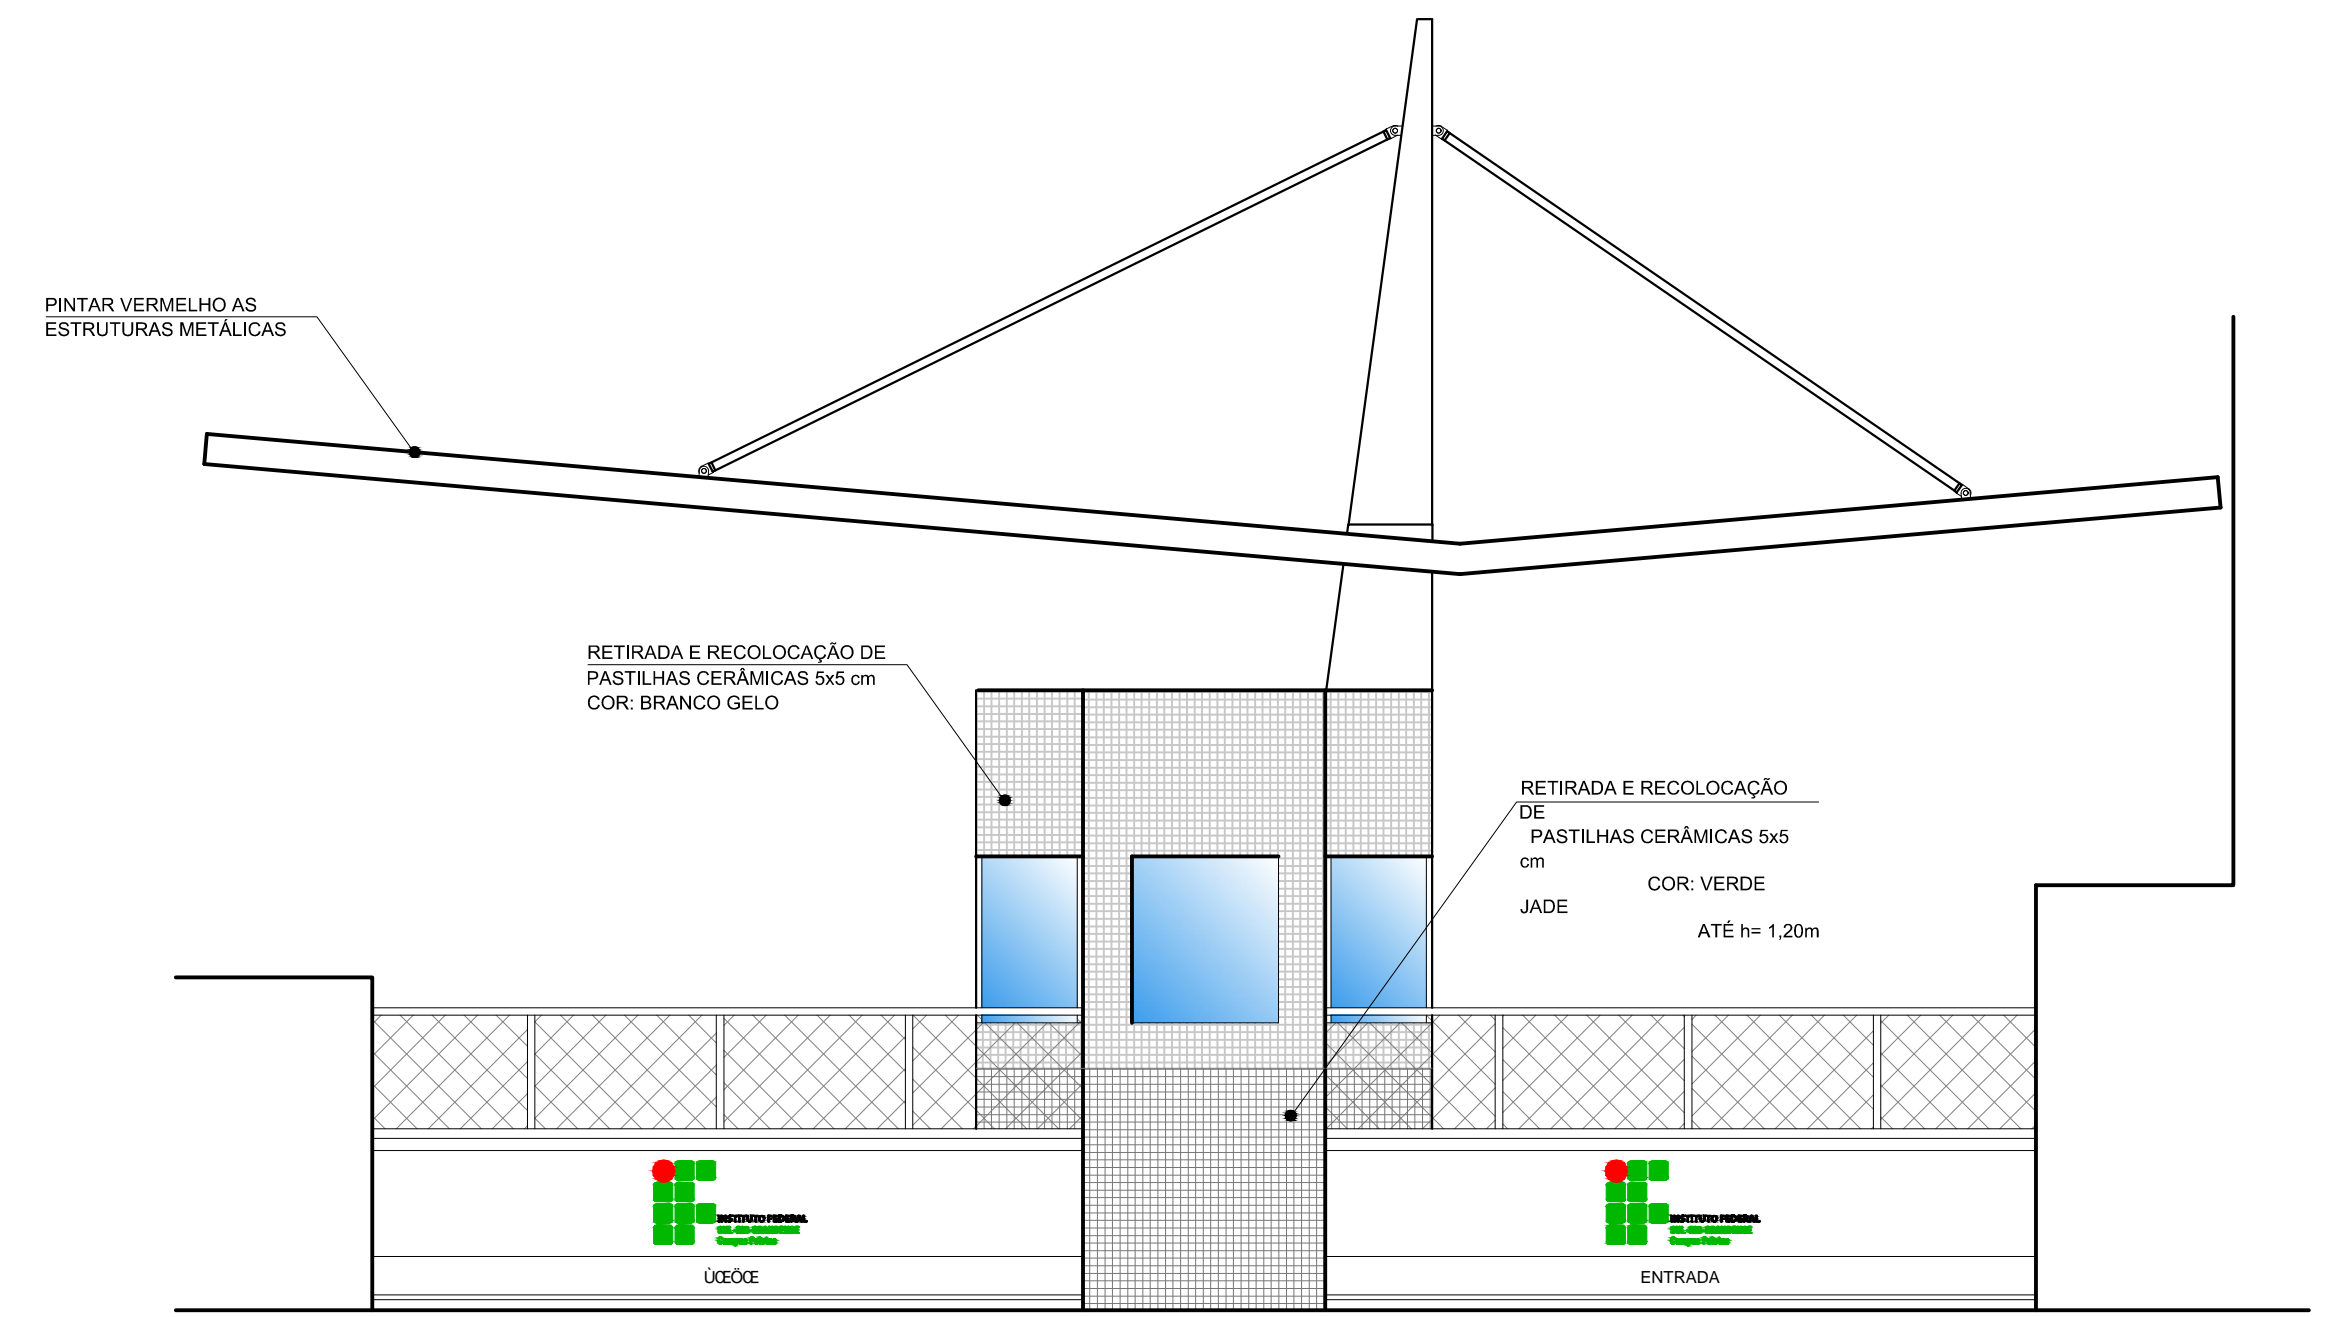


03 FACHADA OESTE
ESC: 1/50

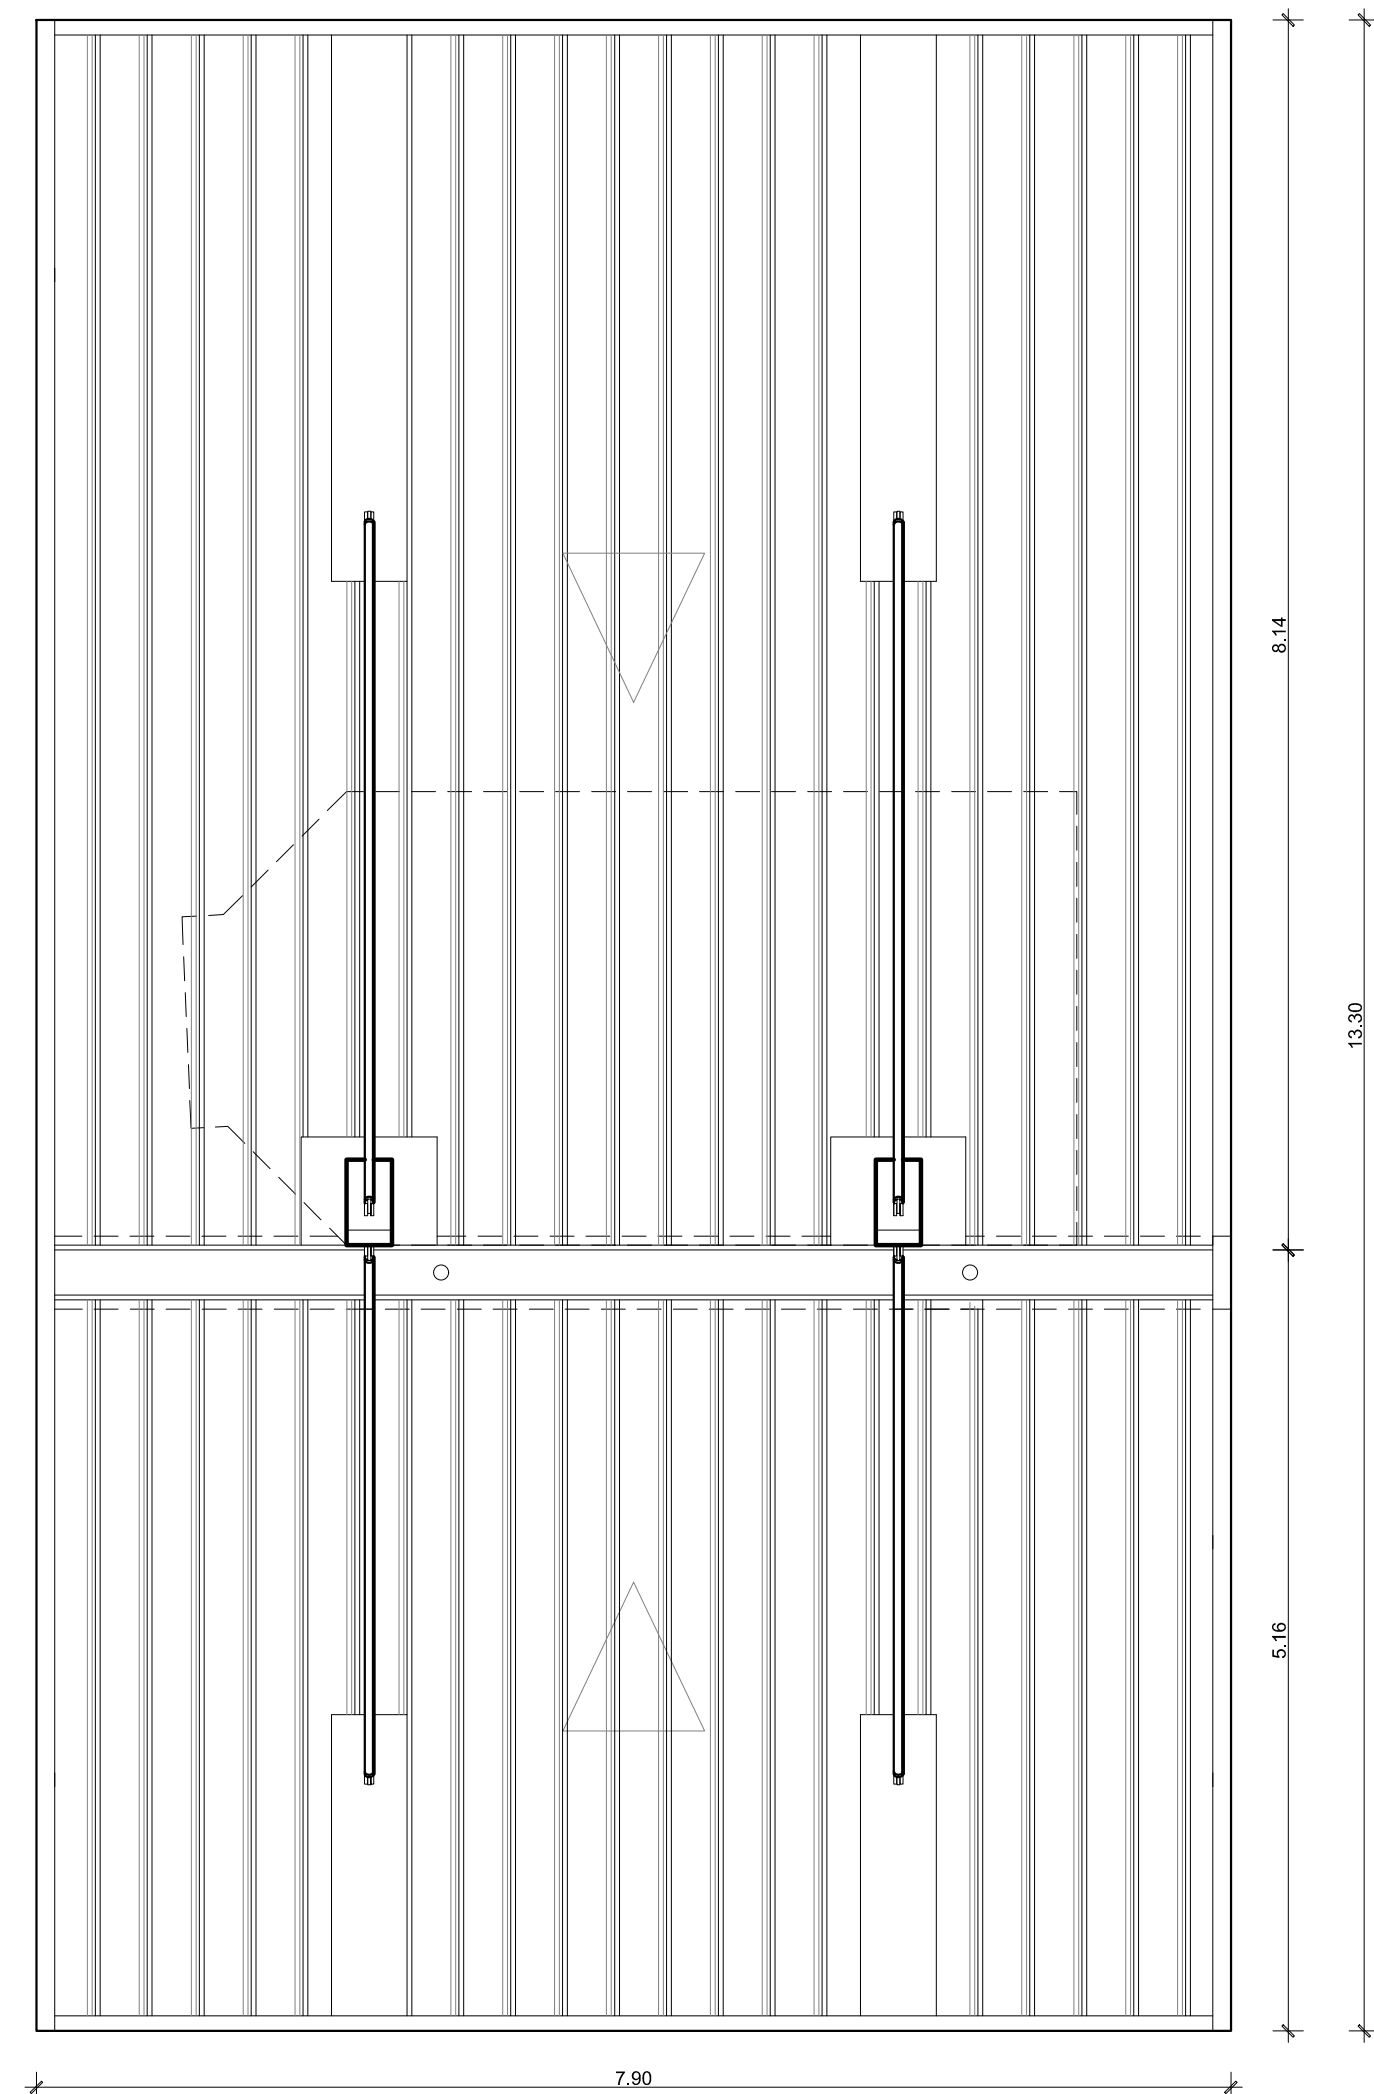

04 PLANTA DE COBERTURA
ESC: 1/50

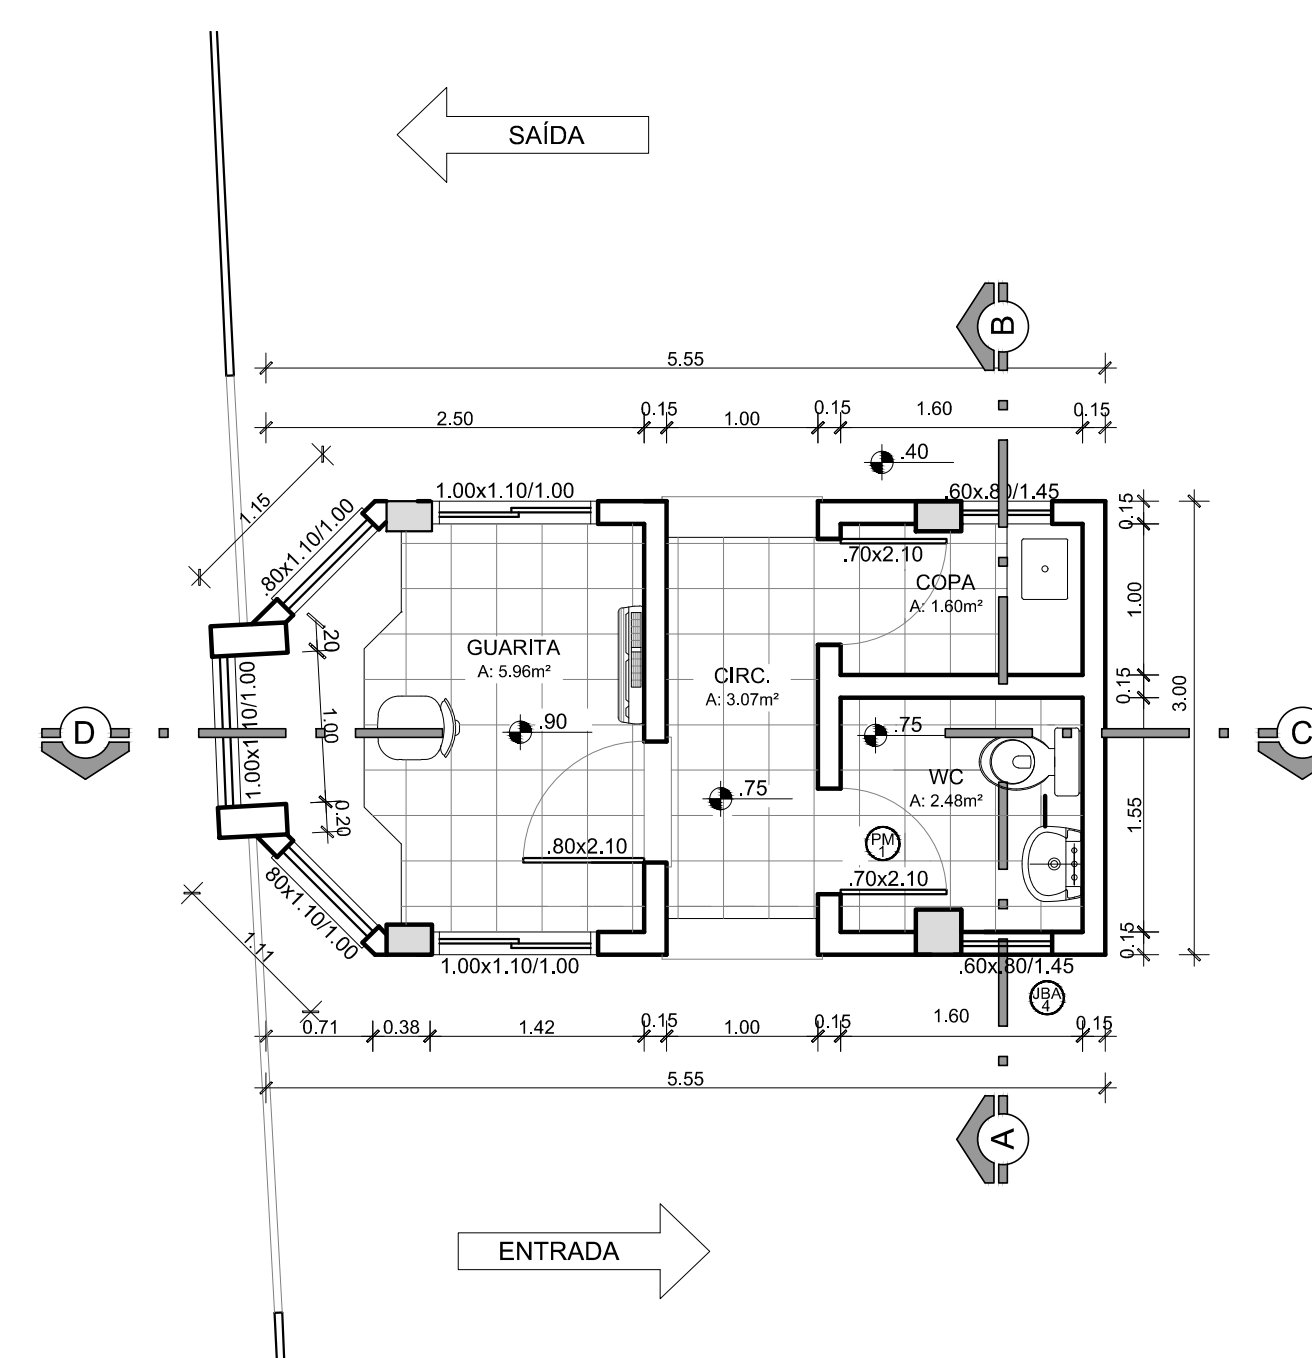

05 PLANTA BAIXA
ESC: 1/50

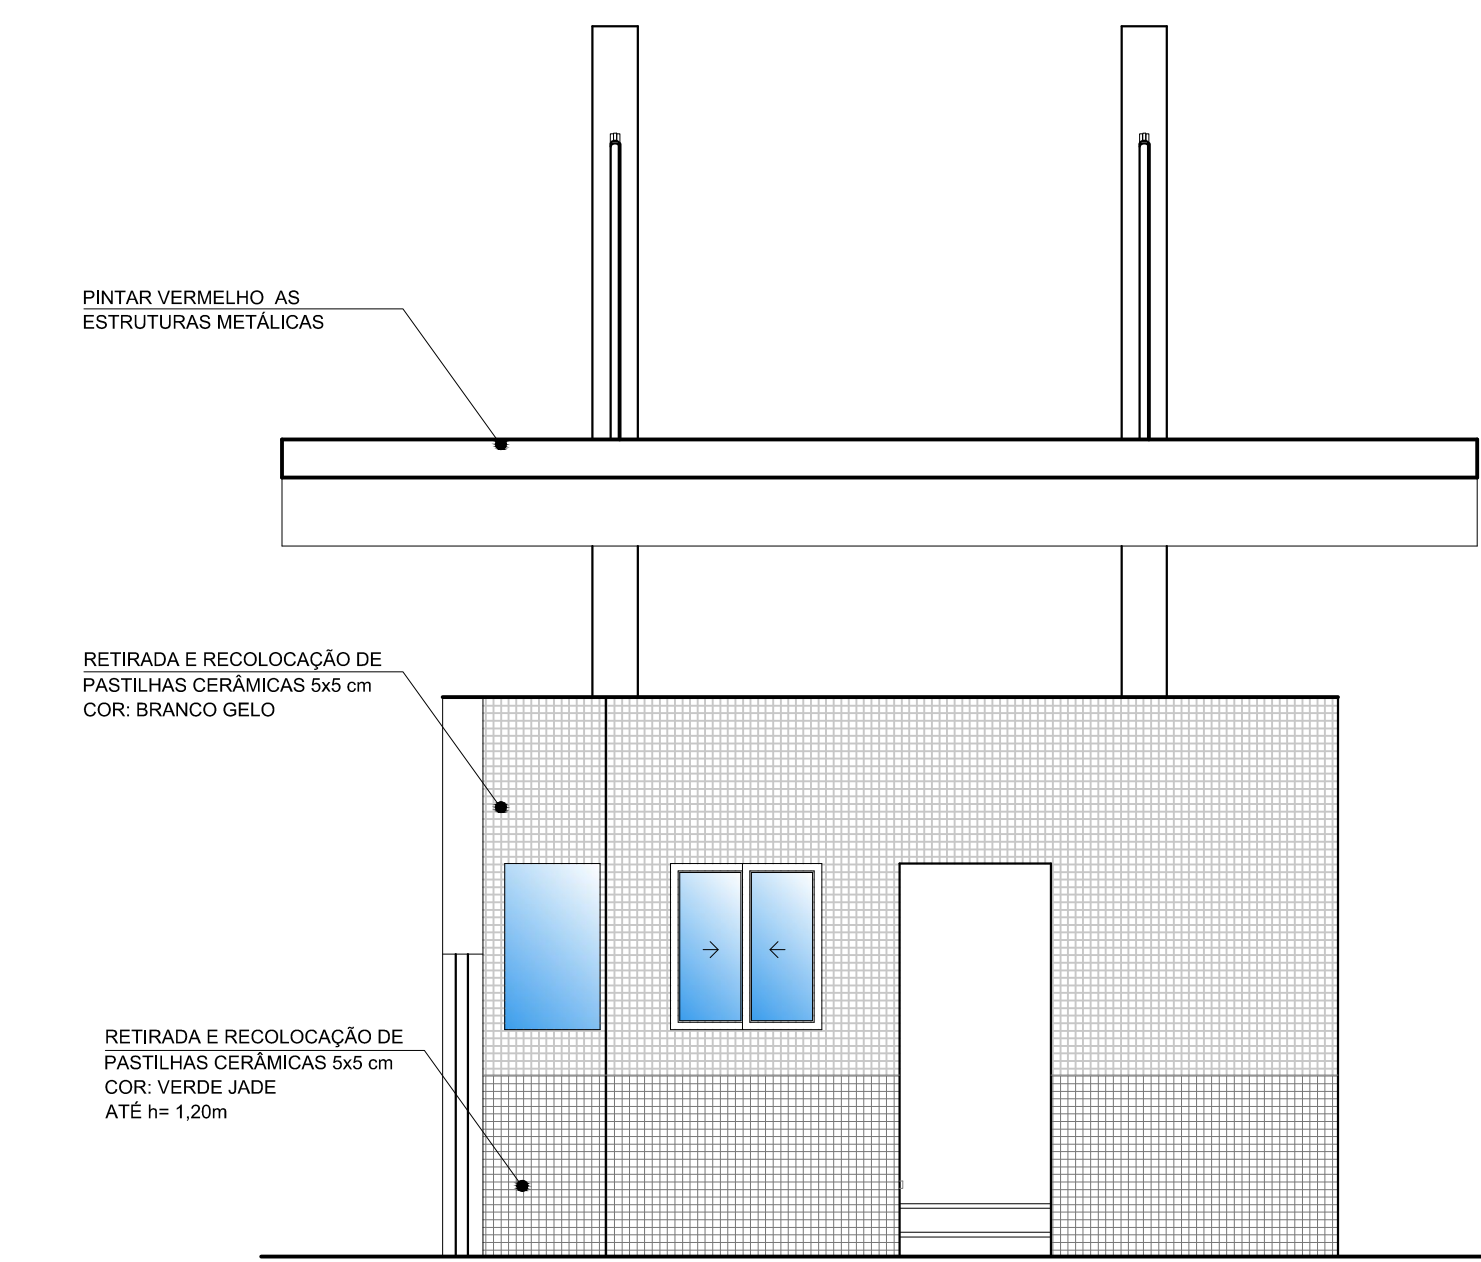

06 FACHADA SUL
ESC: 1/50

OBS.: CONFERIR MEDIDAS EM OBRA
DIRAP - PROJETOS E OBRAS
 INSTITUTO FEDERAL DE EDUCAÇÃO, CIÊNCIA E TECNOLOGIA DE PERNAMBUCO
 Rua Acadêmico Agostinho de Albuquerque, s/n - Jd. São José - Recife - PE - 51200-000
 (53) 2123.1150 | 2123.1103 - dirap-po@pelotas.ifsul.edu.br

RESPONSÁVEL TÉCNICO/PROJETO:	RESPONSÁVEL TÉCNICO/EXECUÇÃO:
VALMIR CUNHA CANHADA JR. Engenheiro Civil - CREA-RS 66.417 DIRAP - Projetos e Obras	PROPRIETÁRIO: UNIVERSIDADE FEDERAL DE PERNAMBUCO

CONSTRUÇÕES E REFORMAS NOS BLOCOS 01, 02, 03, 07, 08, 09, 20 E 0-6	
PROJETO ARQUITETÔNICO	
DESENHO VISTO	Daluse / Louise
MODIF. EM ARQUIVO	CPE 001/2012
DATA	Junho/2012
ESCALA	Indicada
PRANCHA	PAR 30/84

U200.19.245.45\PROJCC_01-2012\BL 20 - PARTE 1\PROJETOS\GUARITA\CPE 001-2012 - PAR 30-84 PAR 33-84.DWG