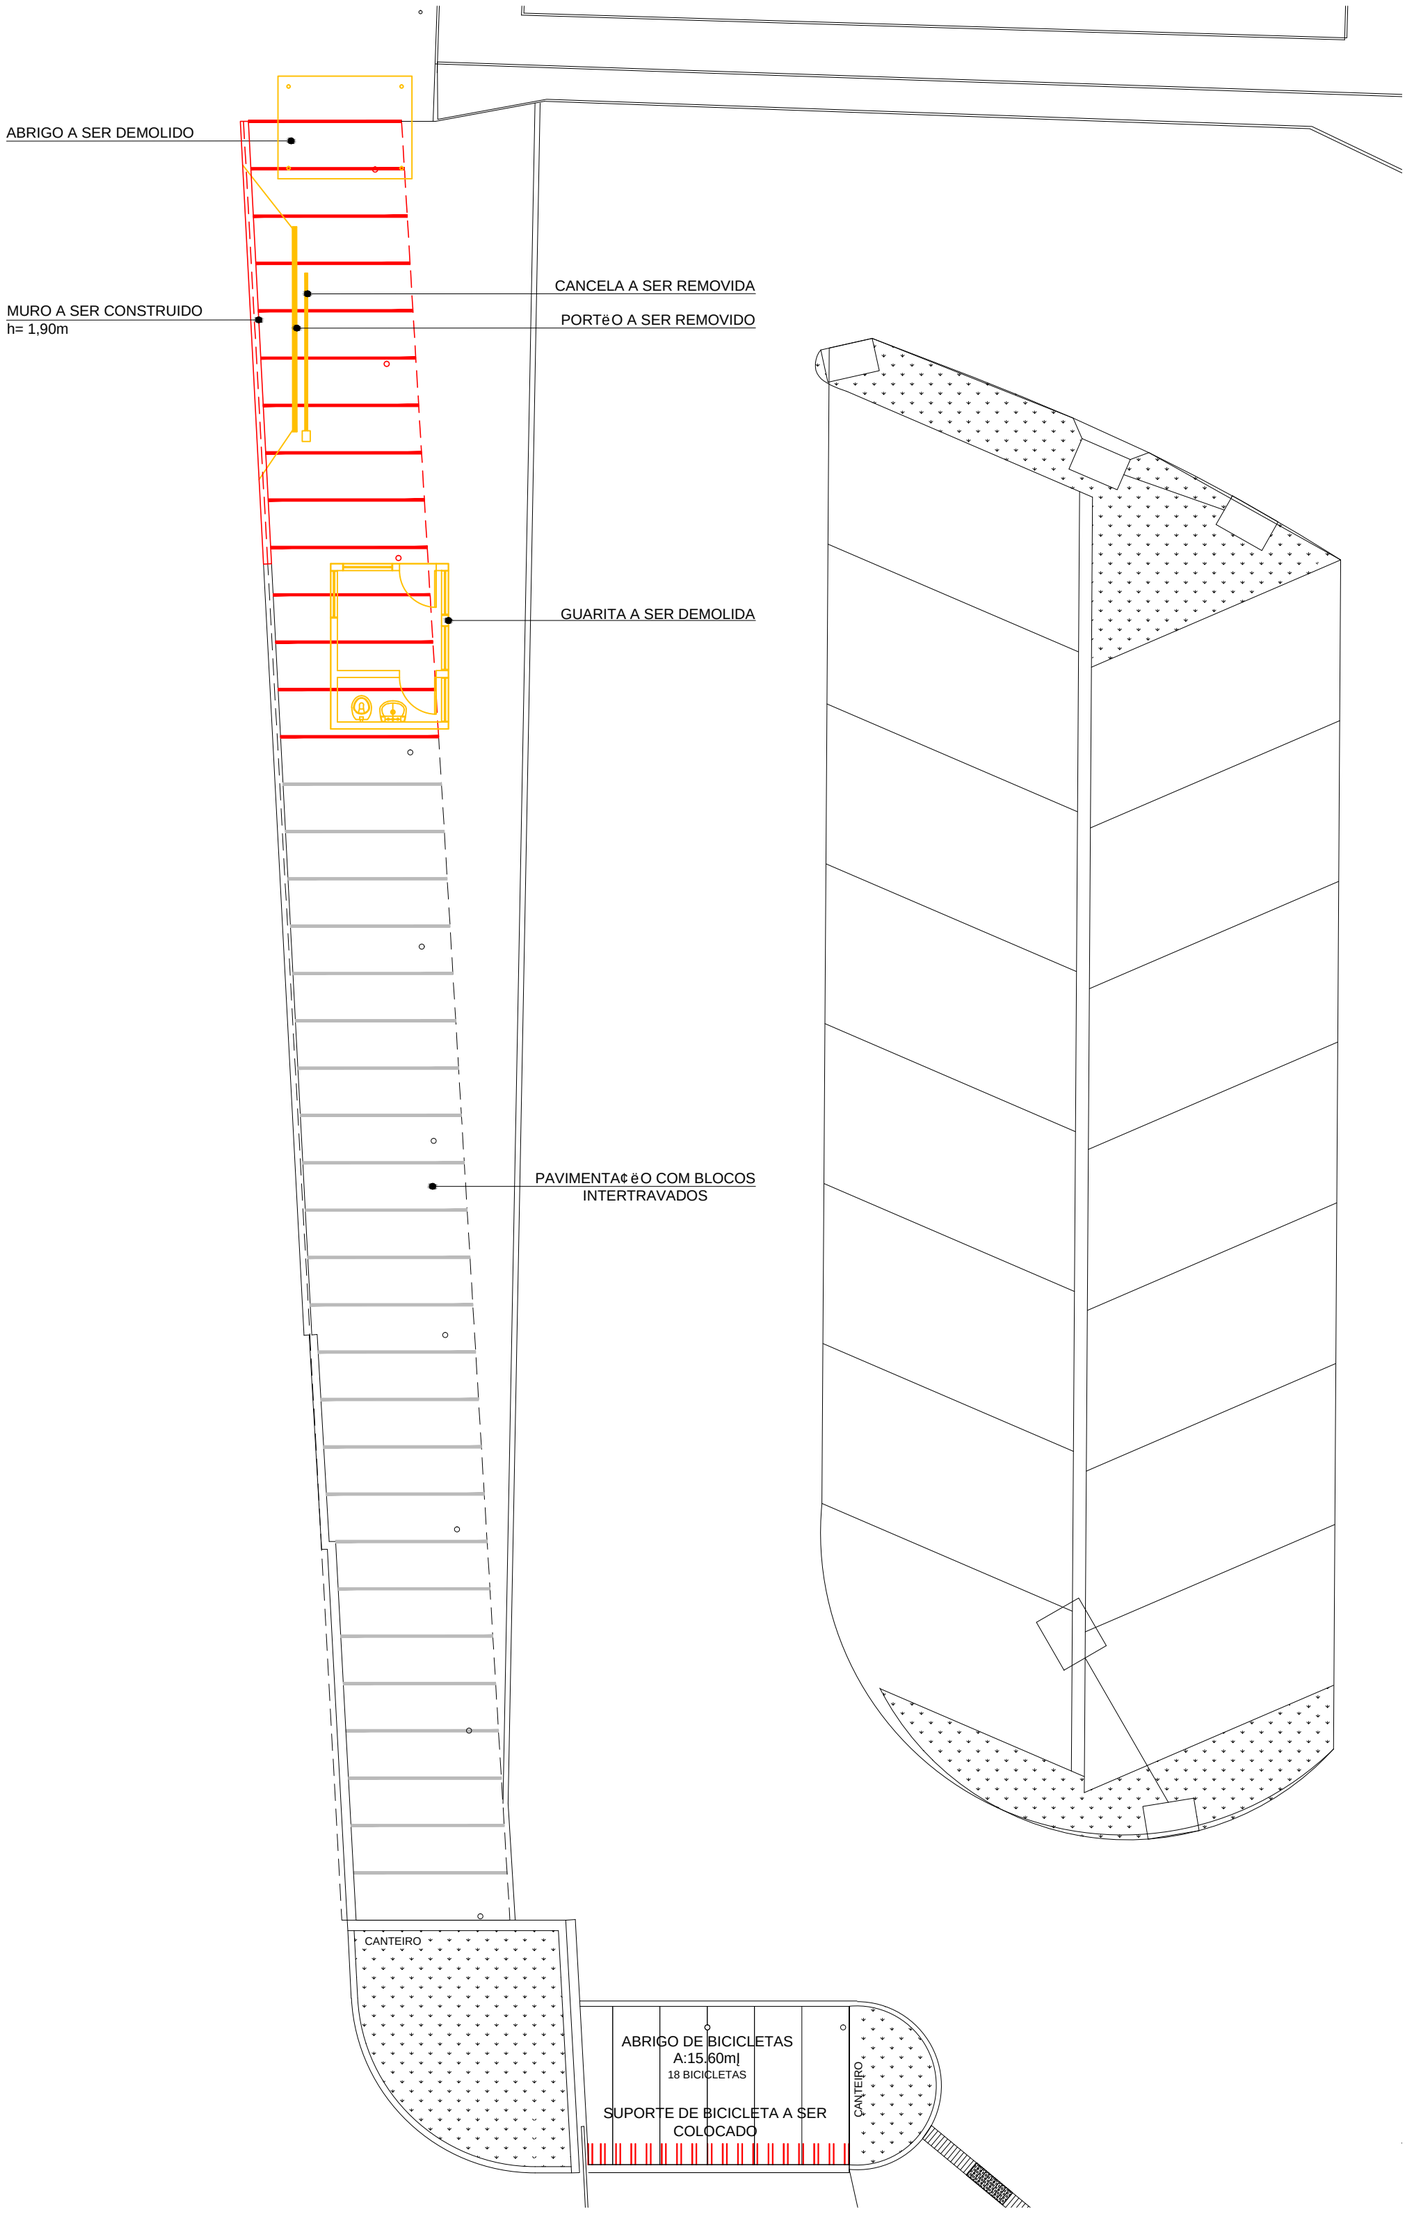

01 PLANTA BAIXA A DEMOLIR E CONSTRUIR DO ESTACIONAMENTO

ESC: 1/100

N

LEGENDAS:

CONSTRUIR/EXECUTAR

DEMOLIR/RETIRAR

OBS.: CONFERIR MEDIDAS EM OBRA

DIRAP - PROJETOS E OBRAS

INSTITUTO FEDERAL
SUL-RIO-GRANDENSE
Campus Pelotas

Pra- a 20 de Setembro, 455 - Centro - CEP 96015-360 - PELOTAS/RS
(53) 2123.1150 | 2123.1103 - dirap-po@pelotas.ifsul.edu.br

RESPONSÁVEL TÉCNICO/PROJETO:

VALMIR CUNHA CANHADA JR.
Engenheiro Civil CREA-RS 66.417
DIRAP - Projetos e Obras

RESPONSÁVEL TÉCNICO/EXECUÇÃO:

PROPRIETÁRIO:

IFSul - Instituto Federal de Educa-«o, Ci°ncia e Tecnologia Sul-rio-grandense

CONSTRUÇÕES E REFORMAS NOS BLOCOS 01, 02, 03, 07, 08, 09, 20 E O-6

PROJETO ARQUITETÔNICO

B-20 - PARTE 1 - ESTACIONAMENTO - PLANTA BAIXA A DEMOLIR E A CONSTRUIR

\\FILESERV-NPO.ADM.PELOTAS.IFSUL.EDU.BR\NPO\CC_01-2012\BL 20 - PARTE 1\PROJETOS\ADAPTAÇÕES DO ESTACIONAMENTO\CPE 001-2012 - PAR 31-84.DWG

DESENHO	Daiuse/Louise
VISTO	
MODIF. EM	
ARQUIVO	CPE 001/2012
DATA	Junho/2012
ESCALA	1:100
PRANCHA	PAR 31/84