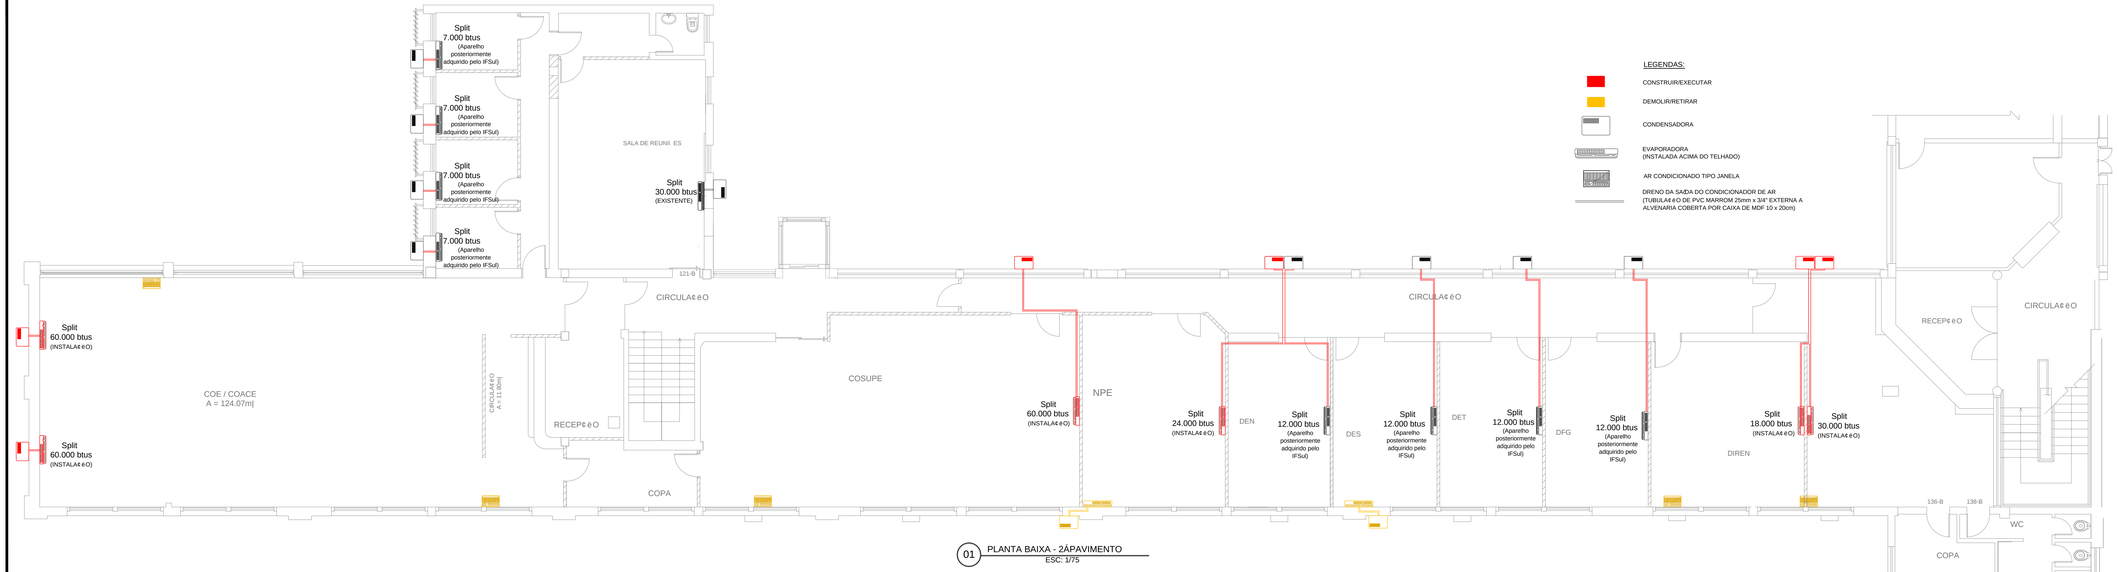

01 PLANTA BAIXA - 2ÁPAVIMENTO
ESC: 1/75

OBS.: CONFERIR MEDIDAS EM OBRA

DIRAP - PROJETOS E OBRAS

INSTITUTO FEDERAL
IFSUL - ISO 9001:2008
Campus Pelotas

Pra- a 20 de Setembro, 455 - Centro - CEP 96015-360 - PELOTAS/RS
(53) 2123.1150 | 2123.1103 - dirap-po@pelotas.ifsul.edu.br

RESPONSÁVEL TÉCNICO/PROJETO:

VALMIR CUNHA CANHADA JR.
Engenheiro Civil CREA-RS 66.417
DIRAP - Projetos e Obras

RESPONSÁVEL TÉCNICO/EXECUÇÃO:

PROPRIETÁRIO:

IFSul - Instituto Federal de Educa- «o, Ci° ncia e Tecnologia Sul-rio-grandense

CONSTRUÇÕES E REFORMAS NOS BLOCOS 01, 02, 03, 07, 08, 09, 20 E O-6

PROJETO DE CLIMATIZAÇÃO

B-1 - 2ÁPAVIMENTO - CENTRO ADMINISTRATIVO DO ENSINO - PLANTA BAIXA - A RETIRAR E A EXECUTAR

DESENHO	Christopher Rampinini
VISTO	
MODIF. EM	
ARQUIVO	CPE 001/2012
DATA	Junho/2012
ESCALA	1/75
PRANCHA	PCL 41/84

%200.19.245.45\INPO\CC_01-2012\BL 01 - ENSINO - CAEN\DWG\CPE 001-2012 - PCL 41-84 PCL 42-84.DWG