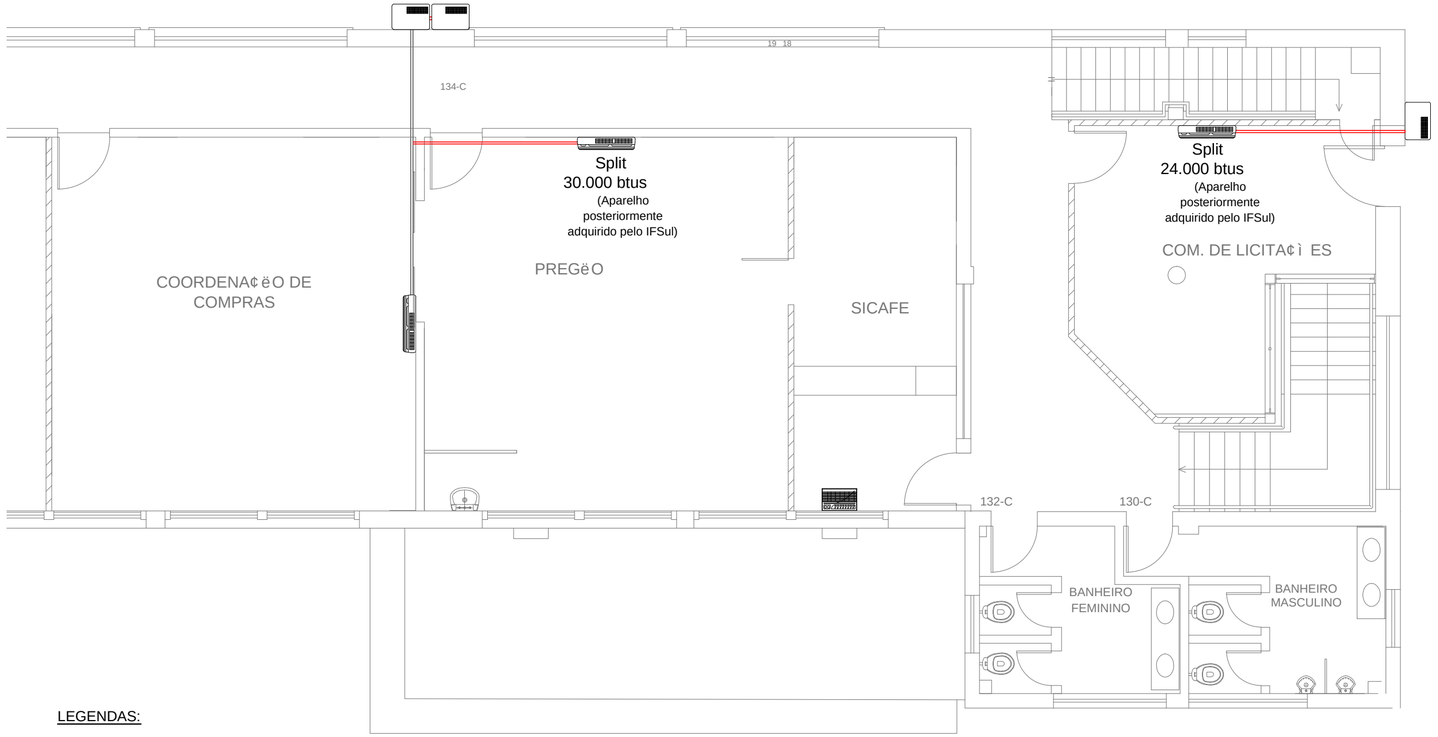


01 PLANTA BAIXA - 3ÁPAVIMENTO
ESC: 1/75

LEGENDAS:

CONSTRUIR/EXECUTAR

DEMOLIR/RETIRAR

CONDENSADORA

EVAPORADORA
(INSTALADA ACIMA DO TELHADO)

AR CONDICIONADO TIPO JANELA

DRENO DA SA¢DA DO CONDICIONADOR DE AR
(TUBULA¢ëO DE PVC MARROM 25mm x 3/4" EXTERNA A
ALVENARIA COBERTA POR CAIXA DE MDF 10 x 20cm)

**OBS.: CONFERIR MEDIDAS EM OBRA**

**DIRAP - PROJETOS E OBRAS**

INSTITUTO FEDERAL
SUL-RIO-GRANDENSE
Campus Pelotas

Pra- a 20 de Setembro, 455 - Centro - CEP 96015-360 - PELOTAS/RS
(53) 2123.1150 | 2123.1103 - dirap-po@pelotas.ifsul.edu.br

**RESPONSÁVEL TÉCNICO/PROJETO:**

VALMIR CUNHA CANHADA JR.
Engenheiro Civil CREA-RS 66.417
DIRAP - Projetos e Obras

**RESPONSÁVEL TÉCNICO/EXECUÇÃO:**

**PROPRIETÁRIO:**

IFSul - Instituto Federal de Educa- «o,
Ci° ncia e Tecnologia Sul-rio-grandense

CONSTRUÇÕES E REFORMAS NOS BLOCOS 01, 02, 03, 07, 08, 09, 20 E O-6

PROJETO DE CLIMATIZAÇÃO

B-1 - 3ÜPAVIMENTO - CENTRO ADMINISTRATIVO DO ENSINO - PLANTA BAIXA - A RETIRAR E A EXECUTAR

\\200.19.245.45\NPO\CC_01-2012\BL 01 - ENSINO - CAEN\DWG\CPE 001-2012 - PCL 41-84 PCL 42-84.DWG

| | |
|---|---|
| DESENHO | Christopher Rampinini |
| VISTO | |
| MODIF. EM | |
| ARQUIVO | CPE 001/2012 |
| DATA | Junho/2012 |
| ESCALA | 1/75 |
| PRANCHA | PCL 42/84 |