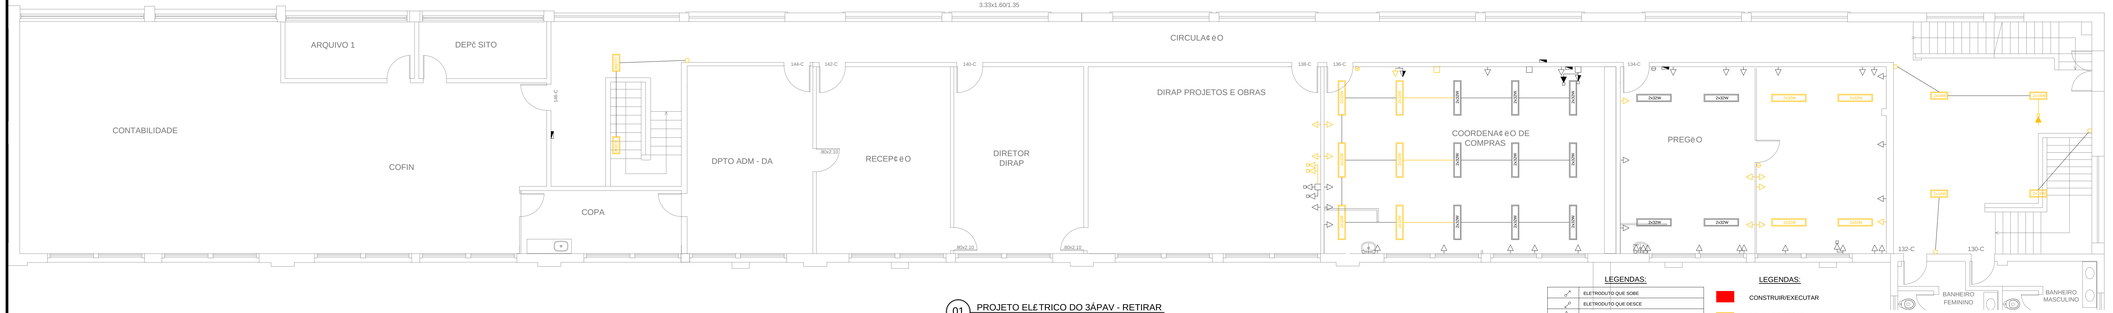

01 PROJETO ELÉTRICO DO 3ÁPAV - RETIRAR
ESC: 1/75

LEGENDAS:

	ELETRODUTO QUE SOBE
	ELETRODUTO QUE DESCE
	TOMADA BAIXA H= 0.40M
	TOMADA MEDIA H= 1.10M
	TOMADA ALTA H= 2.20 M
	CENTRO DE DISTRIBUIÇÃO
	INTERRUPTOR DE 2 SEX (ES SIMPLES h= 1.10m
	TOMADA EXTERNA BAIXA h= 0.40m
	TOMADA EXTERNA MEDIA h= 1.10m
	LUMINÁRIA FLUORESCENTE
	CONDUTORES FASE, NEUTRO, RETORNO, TERRA
	CAIXA DE PASSAGEM
	ELETRODUTO EMBUTIDO / SOBREPOR NA PAREDE
	TOMADA EXTERNA ALTA h= 2.20m
	INTERRUPTOR SIMPLES h= 1.10m
	INTERRUPTOR DE 3 SEX (ES SIMPLES h= 1.10m
	TOMADA EM BANCADA h= 60cm
	INTERRUPTOR PARALELO DE 1 OU 2 SEC. h= 1.10m
	ESFERA PARA AR CONDICIONADO
	CAIXA DE PASSAGEM SUBTERRANEA
	LUMIN. C/ LÂMP. COMPACTA 25 w
	ELETRODUTO SUBTERRANEO
	ARANDELA LÂMPADA COMPACTA DE 55w
	INTERRUPTOR 2 SEX (ES - SIMPLES / PARALELO
	ELETROCALHA PERF. 200X70 / 100X100 / 50X50

LEGENDAS:

	CONSTRUIR/EXECUTAR
	DEMOLIR/RETIRAR

OBS.: CONFERIR MEDIDAS EM OBRA

INSTITUTO FEDERAL Sul-rio-grandense Campus Pelotas
DIRAP - PROJETOS E OBRAS
Pra- a 20 de Setembro, 455 - Centro - CEP 96015-360 - PELOTAS/RS
(53) 2123.1150 | 2123.1103 - npo@pelotas.ifsul.edu.br

RESPONSÁVEL TÉCNICO/PROJETO:
VALMIR CUNHA CANHADA JR.
Engenheiro Civil CREA-RS 66.417
DIRAP - Projetos e Obras

RESPONSÁVEL TÉCNICO/EXECUÇÃO:

PROPRIETÁRIO:
IFSul - Instituto Federal de Educa- «o, Ci" ncia e Tecnologia Sul-rio-grandense

CONSTRUÇÕES E REFORMAS NOS BLOCOS 01, 02, 03, 07, 08, 09, 20 E O-6

PROJETO ELÉTRICO

B-1 - 3ÁPAVIMENTO - CENTRO ADMINISTRATIVO DO ENSINO - PLANTA BAIXA - A RETIRAR

N200.19.245.68/NPO/CC_01-2012/BL 01 - ENSINO - CAE/NDW/UCP/E 001-2012 -PEL 48-84 E PEL 49-84 PLT 73-84 E PLT 78-84 E PPI 81-84.DWG

DESENHO	Christopher Ramprint
VISTO	
MODIF. EM	
ARQUIVO	CPE 001/2012
DATA	Junho/2012
ESCALA	1/75
PRANCHA	PEL 48/84