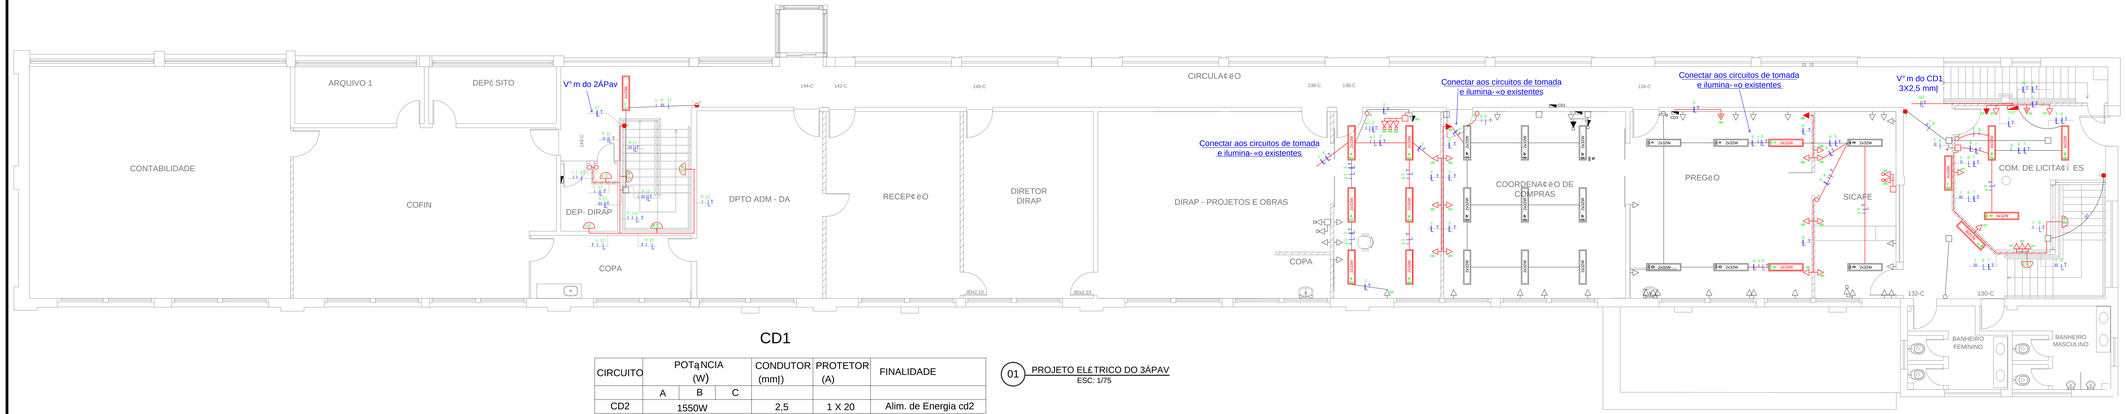

CD1

CIRCUITO	POTąNCIA (W)			CONDUTOR (mm¦)	PROTETOR (A)	FINALIDADE
	A	B	C			
CD2	1550W			2,5	1 X 20	Alim. de Energia cd2

01 PROJETO ELETRICO DO 3ÁPAV
ESC: 1/75

CD2 (Sala Com.Licita- »es)

CIRCUITO	POTąNCIA (W)			CONDUTOR (mm¦)	PROTETOR (A)	FINALIDADE
	A	B	C			
07		800		2,5	1 X 15	Tomadas
08			750	2,5	1 X 10	Ilumina- «o
10	2650			2,5	1 X 20	Ar cond. de 24.000 btu
TOTAL	1,550KW					

CD3 (Preg«o)

CIRCUITO	POTąNCIA (W)			CONDUTOR (mm¦)	PROTETOR (A)	FINALIDADE
	A	B	C			
09	3160			2,5	1 X 25	Ar cond. de 30.000 btu

LEGENDAS:

ELETRODUTO QUE SOBE
ELETRODUTO QUE DESCE
TOMADA BAIXA H= 0.40M
TOMADA MEDIA H= 1.10M
TOMADA ALTA H= 2.20 M
CENTRO DE DISTRIBUI¢ O
INTERRUPTOR DE 2 SEK= ES SIMPLES h= 1.10m
TOMADA EXTERNA BAIXA h= 0.40m
TOMADA EXTERNA MEDIA h= 1.10m
LUMINÁRIA FLUORESCENTE
CONDUTORES FASE, NEUTRO, RETORNO, TERRA
CAIXA DE PASSAGEM
ELETRODUTO EMBUTIDO / SOBREPOR NA PAREDE
TOMADA EXTERNA ALTA h= 2.20m
INTERRUPTOR SIMPLES h= 1.10m
INTERRUPTOR DE 3 SEK= ES SIMPLES h= 1.10m
TOMADA EM BANCADA h= 80cm
INTERRUPTOR PARALELO DE 1 OU 2 SEC. h= 1.10m
ESPERA PARA AR CONDICIONADO
CAIXA DE PASSAGEM SUBTERRANEA
LUMIN. O LAMP. COMPACTA 25 w
ELETRODUTO SUBTERRANEO
ARANDELA LAMPADA COMPACTA DE 55w
INTERRUPTOR 2 SEK= ES- SIMPLES / PARALELO
ELETROCALHA PERF. 200X70 / 100X100 / 50X50

LEGENDAS:

CONSTRUIR/EXECUTAR
DEMOLIR/RETIRAR

OBS.: CONFERIR MEDIDAS EM OBRA

DIRAP - PROJETOS E OBRAS

INSTITUTO FEDERAL RS - SUL RIO-GRANDENSE Campus Pelotas

Pra- a 20 de Setembro, 455 - Centro - CEP 96015-360 - PELOTAS/RS
(53) 2123.1150 | 2123.1103 - rpo@pelotas.ifsul.edu.br

RESPONSÁVEL TÉCNICO/PROJETO:

VALMIR CUNHA CANHADA JR.
Engenheiro Civil CREA-RS 66.417
DIRAP - Projetos e Obras

RESPONSÁVEL TÉCNICO/EXECUÇÃO.

PROPRIETÁRIO.

IFSul - Instituto Federal de Educa- «o, Ci" ncia e Tecnologia Sul-rio-grandense

CONSTRUÇÕES E REFORMAS NOS BLOCOS 01, 02, 03, 07, 08, 09, 20 E O-6

PROJETO ELÉTRICO

B-1 - 3ÁPAVIMENTO - CENTRO ADMINISTRATIVO DO ENSINO - PLANTA BAIXA - A EXECUTAR

\2000 18-245 467\PROJC_ 01 2012\BL 01 - ENSINO - CAENA\DWG\CPE 001-2012 #EL 46-84 6 PEL 49-84 PLT 73-84 6 PLT 76-84 E PPI 81-84.DWG

DESENHO	Christopher Rampinini
VISTO	
MODIF. EM	
ARQUIVO	CPE 001/2012
DATA	Junho/2012
ESCALA	1/75
PRANCHA	PEL 49/84