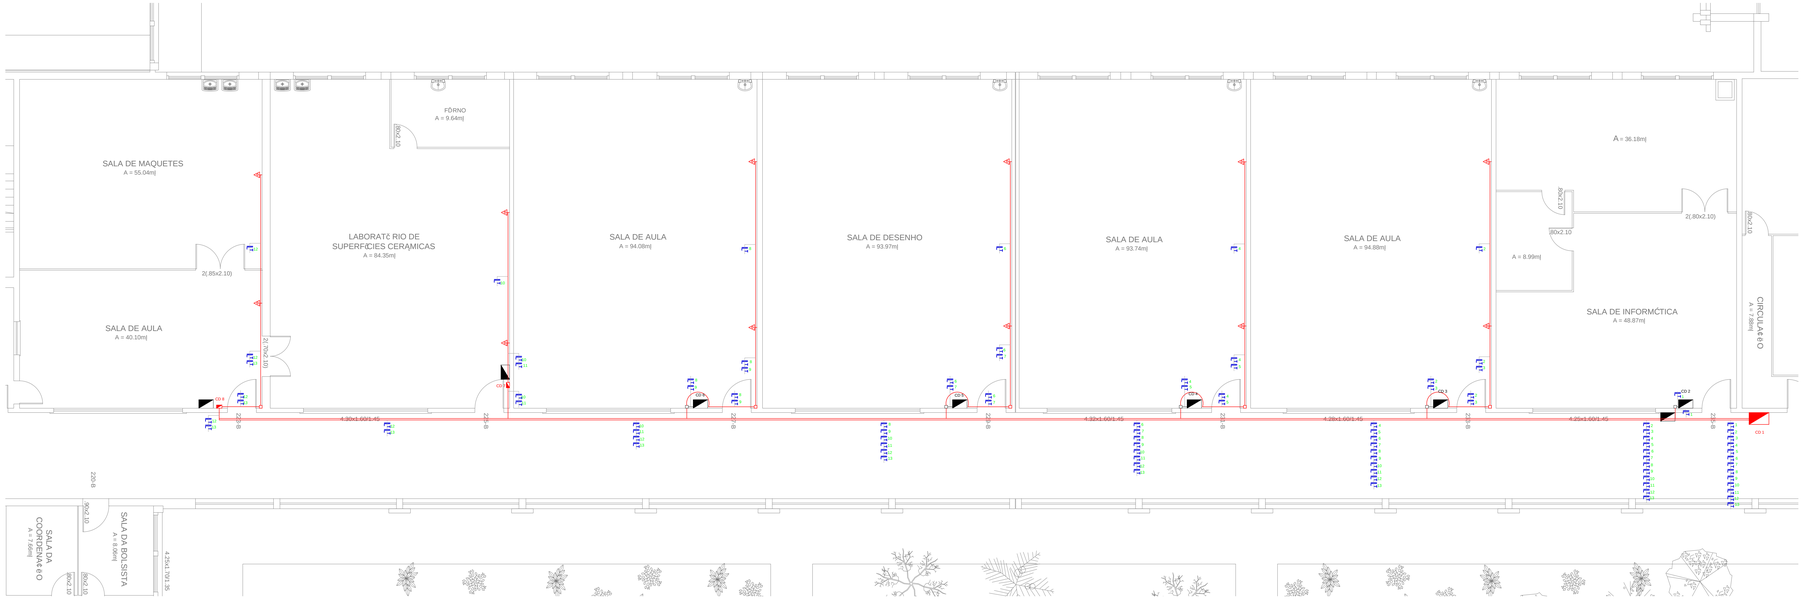

LEGENDAS:

- CONSTRUIR/EXECUTAR
- DEMOLIR/RETIRAR

Legenda

	Quadro de Distribui- «o
	Tomada de espera para Ar Condicionado
	Eletrocalha 50x50mm
	Eletroduto de PVC 1"
	Caixa de Passagem
	Fio Fase
	Fio Neutro
T	Fio Prote- «o

CD 1

Circuito	Pot" ncia (W) A	B	C	Condutor mm|	Protetor (A)	Finalidade
1	3920			4,0	1x25	Ar Condicionado CD 2 Sala 235 B 36.000 btus
2	3920			4,0	1x25	Ar Condicionado CD 3 Sala 233 B 36.000 btus
3	3920			4,0	1x25	Ar Condicionado CD 3 Sala 233 B 36.000 btus
4	3920			4,0	1x25	Ar Condicionado CD 4 Sala 231 B 36.000 btus
5		3920		4,0	1x25	Ar Condicionado CD 4 Sala 231 B 36.000 btus
6		3920		4,0	1x25	Ar Condicionado CD 5 Sala 229 B 36.000 btus
7		3920		4,0	1x25	Ar Condicionado CD 5 Sala 229 B 36.000 btus
8		3920		4,0	1x25	Ar Condicionado CD 6 Sala 227 B 36.000 btus
9			3920	4,0	1x25	Ar Condicionado CD 6 Sala 227 B 36.000 btus
10			3920	4,0	1x25	Ar Condicionado CD 7 Sala 225 B 36.000 btus
11			3920	4,0	1x25	Ar Condicionado CD 7 Sala 225 B 36.000 btus
12			3920	4,0	1x25	Ar Condicionado CD 8 Sala 223 B 36.000 btus
13			3920	4,0	1x25	Ar Condicionado CD 8 Sala 223 B 36.000 btus
Total	50,960kw			16	3x100	

CD 2

Circuito	Pot" ncia (W) A	B	C	Condutor mm|	Protetor (A)	Finalidade
1	3920			4,0	1x25	Ar Condicionado CD 2 Sala 235 B 36.000 btus
Total	3,92kW					

CD 3

Circuito	Pot" ncia (W) A	B	C	Condutor mm|	Protetor (A)	Finalidade
2	3920			4,0	1x25	Ar Condicionado CD 3 Sala 233 B 36.000 btus
3	3920			4,0	1x25	Ar Condicionado CD 3 Sala 233 B 36.000 btus
Total	7,84kW					

CD 4

Circuito	Pot" ncia (W) A	B	C	Condutor mm|	Protetor (A)	Finalidade
4	3920			4,0	1x25	Ar Condicionado CD 4 Sala 231 B 36.000 btus
5		3920		4,0	1x25	Ar Condicionado CD 4 Sala 231 B 36.000 btus
Total	7,84kW					

CD 5

Circuito	Pot" ncia (W) A	B	C	Condutor mm|	Protetor (A)	Finalidade
6		3920		4,0	1x25	Ar Condicionado CD 5 Sala 229 B 36.000 btus
7		3920		4,0	1x25	Ar Condicionado CD 5 Sala 229 B 36.000 btus
Total	7,84kW					

CD 6

Circuito	Pot" ncia (W) A	B	C	Condutor mm|	Protetor (A)	Finalidade
8		3920		4,0	1x25	Ar Condicionado CD 6 Sala 227 B 36.000 btus
9			3920	4,0	1x25	Ar Condicionado CD 6 Sala 227 B 36.000 btus
Total	7,84kW					

CD 7

Circuito	Pot" ncia (W) A	B	C	Condutor mm|	Protetor (A)	Finalidade
10			3920	4,0	1x25	Ar Condicionado CD 7 Sala 225 B 36.000 btus
11			3920	4,0	1x25	Ar Condicionado CD 7 Sala 225 B 36.000 btus
Total	7,84kw					

CD 8

Circuito	Pot" ncia (W) A	B	C	Condutor mm|	Protetor (A)	Finalidade
12			3920	4,0	1x25	Ar Condicionado CD 8 Sala 223 B 36.000 btus
13			3920	4,0	1x25	Ar Condicionado CD 8 Sala 223 B 36.000 btus
Total	7,84kW					

01 PLANTA BAIXA - DESIGN - 2ÂPAVIMENTO
ESC: 1/75

OBS.: CONFERIR MEDIDAS EM OBRA

DIRAP - PROJETOS E OBRAS

INSTITUTO FEDERAL
RS sul-rio-grandense
Ciência e Tecnologia

Pra- a 20 de Setembro, 455 - Centro - CEP 96015-360 - PELOTAS/RS
(53) 2123.1150 | 2123.1103 - dirap-po@pelotas.ifsul.edu.br

RESPONSÁVEL TÉCNICO/PROJETO:
VALMIR CUNHA CANHADA JR.
Engenheiro Civil CREA-RS 66.417
DIRAP - Projetos e Obras

RESPONSÁVEL TÉCNICO/EXECUÇÃO:

PROPRIETÁRIO:
IFSul - Instituto Federal de Educa- «o, Ci" ncia e Tecnologia Sul-rio-grandense

CONSTRUÇÕES E REFORMAS NOS BLOCOS 01, 02, 03, 07, 08, 09, 20 E O-6

PROJETO ELÉTRICO

B-2 - 2ÚPAVIMENTO - DESIGN - PLANTA BAIXA - A EXECUTAR

DESENHO	Karoline
VISTO	
MODIF. EM	
ARQUIVO	CPE 001/2012
DATA	Junho/2012
ESCALA	1/75
PRANCHA	PEL 50/B4

I:\200.19.245.45\INPO\CC_01-2012\BL 02 - DESIGN\CPE 001-2012 - PEL 50-B4.DWG