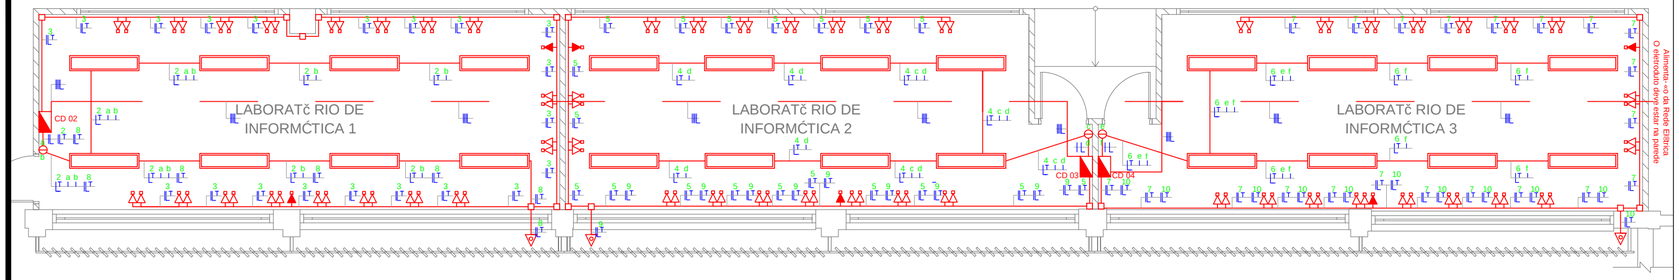

01 PLANTA BAIXA - LABORATć RIOS - 1ÁPAVIMENTO
ESC: 1/75

LEGENDAS:

CONSTRUIR/EXECUTAR

DEMOLIR/RETIRAR

Legenda

⊖	Interruptor de duas se-»es
	Quadro de distribui-«o
	Tomada de Espera para Ar Condicionado
	Tomada externa baixa
	Tomada externa alta
	Eletroduto de pvc 3/4"
	Caixa de passagem
	Fio Fase
	Fio Neutro
	Fio Terra
	Lumin§ria Fluorescente 2x32w

CD 02

Circuito	Pot° ncia (W)			Condutor mmļ	Protetor (A)	Finalidade
	A	B	C			
2	1280			1,5	1x10	Ilumina-«o Laborat· rio 1
3	3800			2,5	1x20	Tomada de Uso Geral do Laborat· rio 1
8	3170			2,5	1x20	Ar Condicionado Laborat· rio 1 (30.000 btu)
Total	5,08kW					

CD 03

Circuito	Pot° ncia (W)			Condutor mmļ	Protetor (A)	Finalidade
	A	B	C			
4		1280		1,5	1x10	Ilumina-«o Laborat· rio 2
5		3400		2,5	1x20	Tomada de Uso Geral do Laborat· rio 2
9	3170			2,5	1x20	Ar Condicionado Laborat· rio 2 (30.000 btu)
Total	4,68kW					

CD 04

Circuito	Pot° ncia (W)			Condutor mmļ	Protetor (A)	Finalidade
	A	B	C			
6			1280	1,5	1x10	Ilumina-«o Laborat· rio 3
7			3600	2,5	1x20	Tomada de Uso Geral do Laborat· rio 3
10	3170			2,5	1x20	Ar Condicionado Laborat· rio 3 (30.000 btu)
Total	4,88kW					

OBS.: CONFERIR MEDIDAS EM OBRA

DIRAP - PROJETOS E OBRAS
INSTITUTO FEDERAL SUL-RIO-GRANDENSE Campus Pelotas
Pra- a 20 de Setembro, 455 - Centro - CEP 96015-360 - PELOTAS/RS
(53) 2123.1150 | 2123.1103 - dirap-po@pelotas.ifsul.edu.br

RESPONSÁVEL TÉCNICO/PROJETO:
VALMIR CUNHA CANHADA JR.
Engenheiro Civil CREA-RS 66.417
DIRAP - Projetos e Obras

RESPONSÁVEL TÉCNICO/EXECUÇÃO:

PROPRIETÁRIO:
IFSul - Instituto Federal de Educa-«o, Ci° ncia e Tecnologia Sul-rio-grandense

CONSTRUÇÕES E REFORMAS NOS BLOCOS 01, 02, 03, 07, 08, 09, 20 E O-6

PROJETO ELÉTRICO

B-3 - 1ÜPAVIMENTO - LABORATć RIOS DE INFORMĆTICA - PLANTA BAIXA - A RETIRAR E A EXECUTAR

\\200.19.245.45\NPO\CC_01-2012\BL 03 - MESTRADO E LABORATć RIOS DIRPEX\LABORATć RIOS DA DIRPEX\DWG\CPE 001-2012 - PEL 51-84 PLT 77-84.DWG

DESENHO	Karoline
VISTO	
MODIF. EM	
ARQUIVO	CPE 001/2012
DATA	Junho/2012
ESCALA	1/75
PRANCHA	PEL 51/84