SIMBOLOGIA GERAL

- Interruptor de 01 se- «o simples (h=1,15m)
- Tomada baixa (h=0,35m)
- Tomada m®dia (h=1,15m)
- Lumin. p/ l©mp. fluor 2x32W (AS-810)
- Quadro de energia (h=1,50m)
- Condutores neutro, fase, retorno e terra
- Eletroduto de PVC aparente e/ou embutido em alvenaria
- Perfilado perfurado 38x38cm

Cć DIGO DE CORES

PRETO - condutor fase
VERMELHO - condutor retorno
AZUL - condutor neutro
VERDE - condutor terra

QUADRO DE CARGAS

CIRCUITO	POTąNCIA (W)	DISJUNTOR(A)	FINALIDADE
01	1352	15	Ilumina- «o
02	1000	15	Tomadas

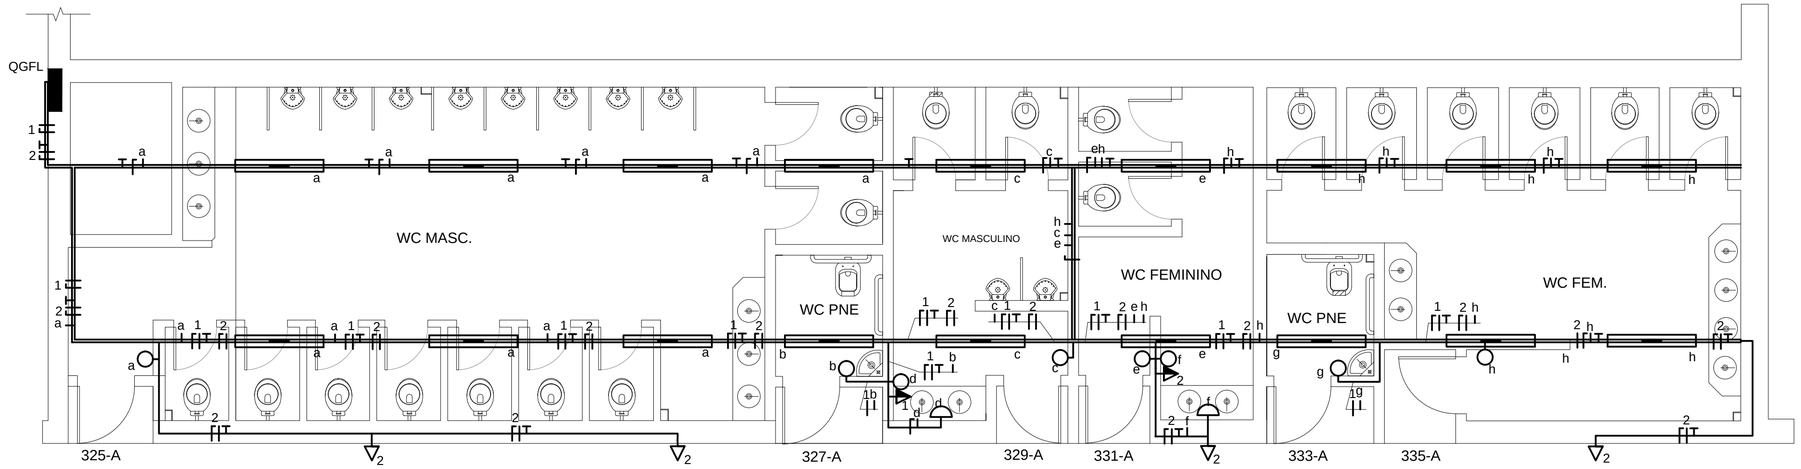

01 PLANTA BAIXA EL£TRICA
ESC: 1/50

OBS.: CONFERIR MEDIDAS EM OBRA

DIRAP - PROJETOS E OBRAS
INSTITUTO FEDERAL SUL-RIO-GRANDENSE Campus Pelotas
Pra- a 20 de Setembro, 455 - Centro - CEP 96015-360 - PELOTAS/RS
(53) 2123.1150 | 2123.1103 - dirap-po@pelotas.ifsul.edu.br

RESPONSÁVEL TÉCNICO/PROJETO:
VALMIR CUNHA CANHADA JR.
Engenheiro Civil CREA-RS 66.417
DIRAP - Projetos e Obras

RESPONSÁVEL TÉCNICO/EXECUÇÃO:

PROPRIETÁRIO:
IFSul - Instituto Federal de Educa- «o, Ci° ncia e Tecnologia Sul-rio-grandense

CONSTRUÇÕES E REFORMAS NOS BLOCOS 01, 02, 03, 07, 08, 09, 20 E O-6

PROJETO ELÉTRICO

B-7 - 1ÁPAVIMENTO (SANITĆRIOS DO SAGUëO DOS ALUNOS) - PLANTA BAIXA - A EXECUTAR

DESENHO	Ricardo Nunes
VISTO	
MODIF. EM	
ARQUIVO	CPE 001/2012
DATA	Junho/2012
ESCALA	1/50
PRANCHA	PEL 54/84

\\200.19.245.45\NPO\CC_01-2012\BL 07 - SANITĆRIOS\DWG\CPE 001-2012 - PEL 54-84.DWG