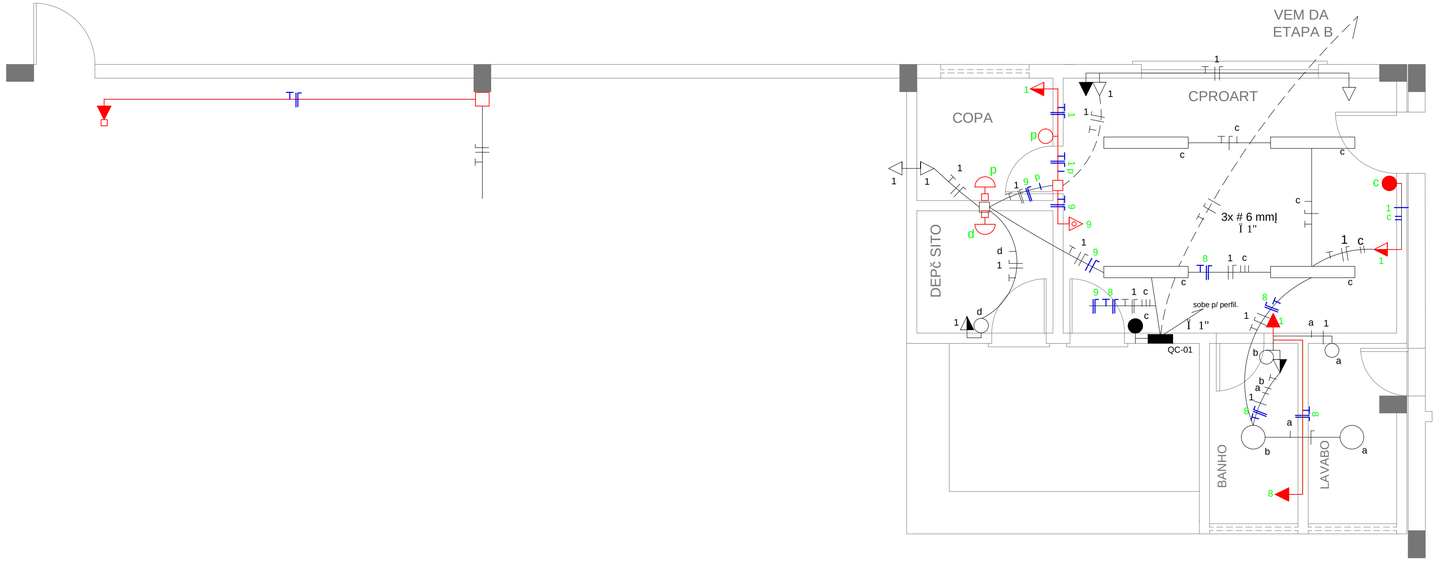

LEGENDA

- CONDUTORES FASE, NEUTRO, RETORNO E TERRA
- TOMADA BAIXA (h= 0,35 do piso)
- TOMADA MÉDIA (h= 1,15 do piso)
- TOMADA ALTA (h= 2,15 do piso)
- TOMADA EXTERNA ALTA (h= 2,15 do piso)
- ESPERA P/ SPLIT (h= 2,25 do piso)
- INTERRUPTOR PARALELO (h= 1,15 do piso)
- INTERRUPTOR SIMPLES (h= 1,15 do piso)
- INTERRUPTOR DUPLO
- LUMIN. TETO / LAMP. INCANDESC. DE 100W
- LUMINÁRIA NA PAREDE 55W (h= 2,50 do piso)
- QUADRO DE CARGA (h= 1,50 do piso)
- CAIXA DE PASSAGEM
- LUMIN. P/ LAMP. FLUORESC. 2x32W
- ELETRODUTO DE $\frac{3}{4}$"

LEGENDAS:

CONSTRUIR/EXECUTAR

01 PROJETO ELÉTRICO A EXECUTAR
ESC: 1/50

OBS.: CONFERIR MEDIDAS EM OBRA

DIRAP - PROJETOS E OBRAS
INSTITUTO FEDERAL SUL-RIO-GRANDENSE Campus Pelotas
Pra- a 20 de Setembro, 455 - Centro - CEP 96015-360 - PELOTAS/RS
(53) 2123.1150 | 2123.1103 - dirap-po@pelotas.ifsul.edu.br

RESPONSÁVEL TÉCNICO/PROJETO:
VALMIR CUNHA CANHADA JR.
Engenheiro Civil CREA-RS 66.417
DIRAP - Projetos e Obras

RESPONSÁVEL TÉCNICO/EXECUÇÃO:

PROPRIETÁRIO:
IFSul - Instituto Federal de Educa- «o, Ci° ncia e Tecnologia Sul-rio-grandense

CONSTRUÇÕES E REFORMAS NOS BLOCOS 01, 02, 03, 07, 08, 09, 20 E O-6

PROJETO ELÉTRICO

B-20 - 1ÁPAVIMENTO - GARAGEM -
PLANTA BAIXA -A EXECUTAR

DESENHO	Christopher Rampinini
VISTO	
MODIF. EM	
ARQUIVO	CPE 001/2012
DATA	Junho/2012
ESCALA	1:50
PRANCHA	PEL 56/84

\\200.19.245.45\NPO\CC_01-2012\BL 20 - PARTE 1\PROJETOS\GARAGEM\CPE 001-2012 - PEL 55-84 PEL 56-84.DWG