



- LEGENDAS:**
- RG REGISTRO GERAL
  - LAV LAVATÓRIO
  - MIC MICTÓRIO
  - VD VÁLVULA DE DESCARGA
  - BS BACIA SANITÁRIA
  - TS TORNEIRA DE SERVIÇO
  - BB BEBEDOURO

01 **01** ESC: 1/50

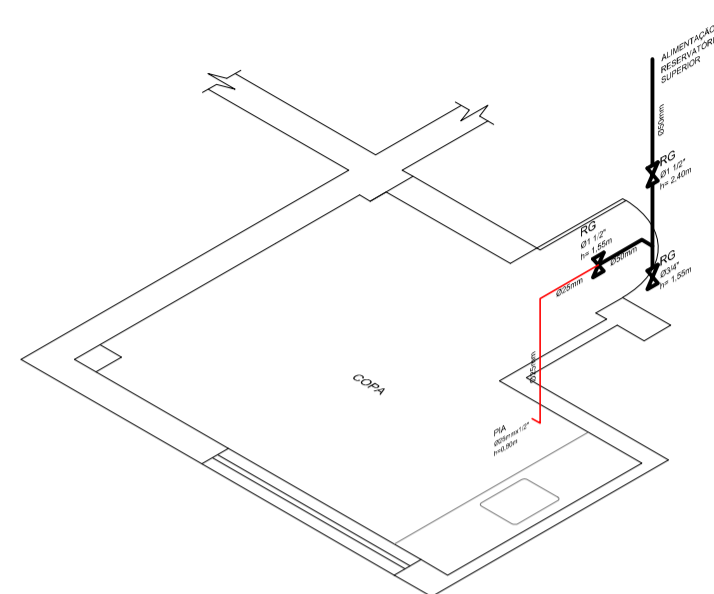

- LEGENDAS:**
- CONSTRUIR
  - DEMOLIR/RETIRAR


02 **02** ESC: 1/50

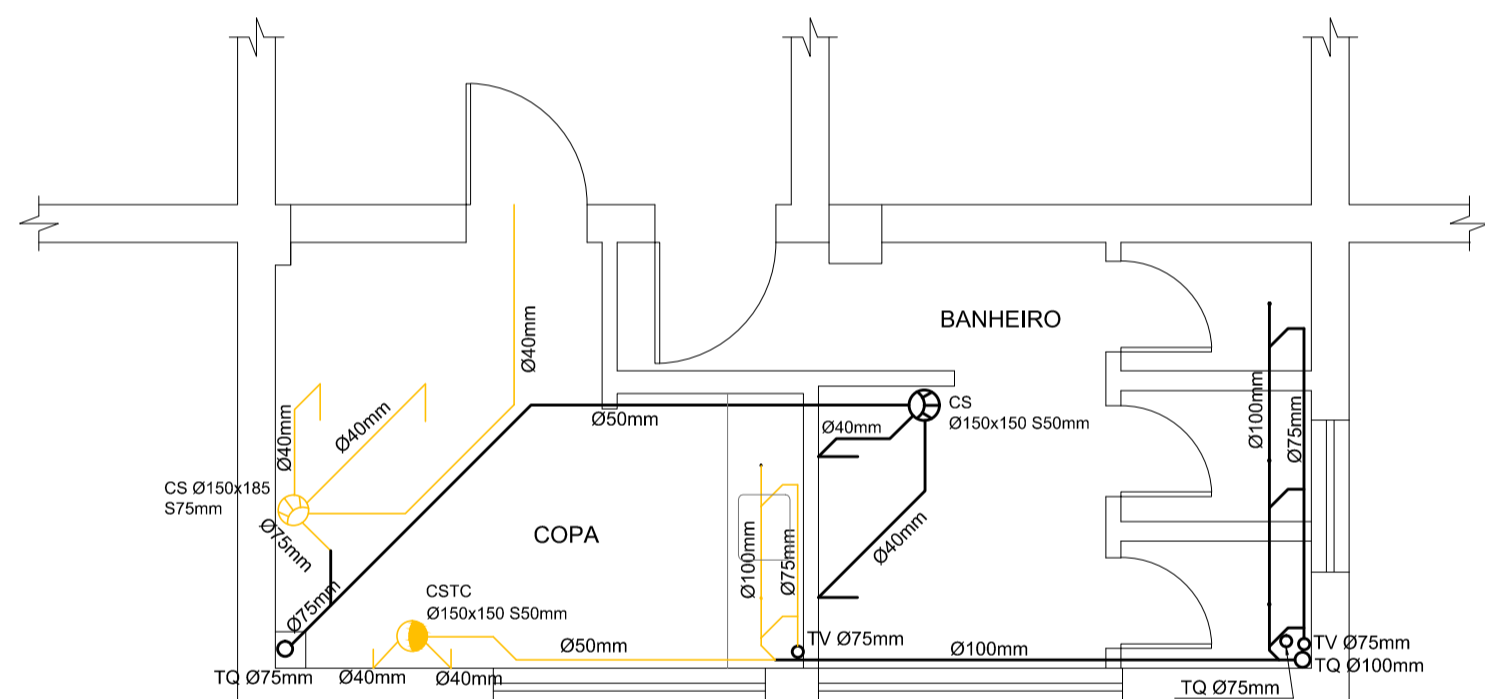

**LEGENDAS:**

- CAIXA RETENTORA DE GORDURA (SIMPLES) (CGS)
- CAIXA SIFONADA C/TAMPA CEGA Ø150x150 S50mm
- CAIXA SIFONADA C/GRELHA Ø150x185 S75mm
- CAIXA SIFONADA C/GRELHA Ø150x150 S50mm
- TUBO DE VENTILAÇÃO Ø75mm
- TUBO DE QUEDA Ø75mm
- TUBO DE QUEDA Ø100mm

03 **03** ESC: 1/50

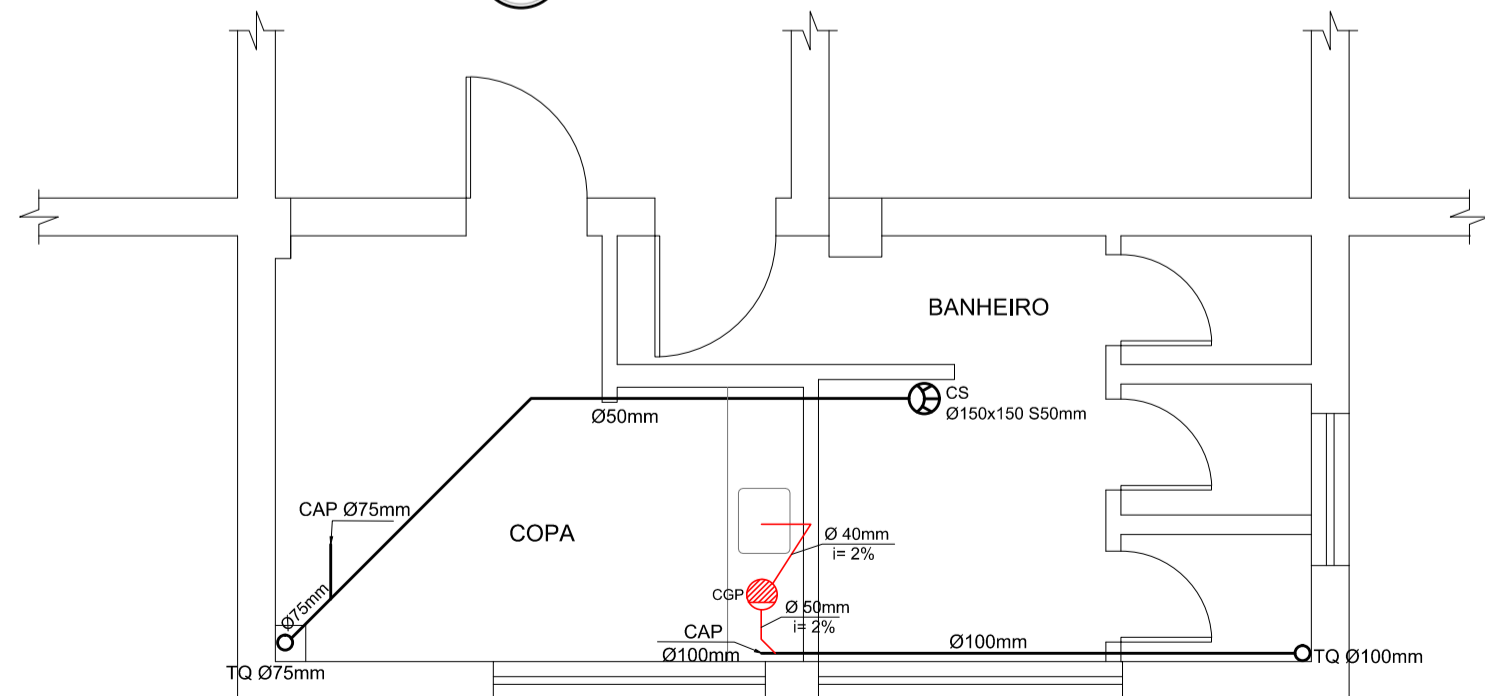

04 **04** ESC: 1/50

**OBS.: CONFERIR MEDIDAS EM OBRA**  
**DIRAP - PROJETOS E OBRAS**  
 INSTITUTO FEDERAL DE EDUCAÇÃO, CIÊNCIA E TECNOLOGIA DE PERNAMBUCO  
 Rua... (53) 2123.1150 | 2123.1103 - dirap-po@pelotas.ifsul.edu.br

RESPONSÁVEL TÉCNICO/PROJETO: \_\_\_\_\_  
 RESPONSÁVEL TÉCNICO/EXECUÇÃO: \_\_\_\_\_  
 PROPRIETÁRIO: \_\_\_\_\_  
 VALMIR CUNHA CANHADA JR.  
 Engenheiro Civil CREA-RS 66.417  
 DIRAP - Projetos e Obras

<b>CONSTRUÇÕES E REFORMAS NOS BLOCOS 01, 02, 03, 07, 08, 09, 20 E O-6</b>	
<b>PROJETO HIDROSSANITÁRIO</b>	
DESENHO	Louise
VISTO	
MODIF. EM	
ARQUIVO	CPE 001/2012
DATA	Junho/2012
ESCALA	Indicada
PRANCHA	PHS 65/84