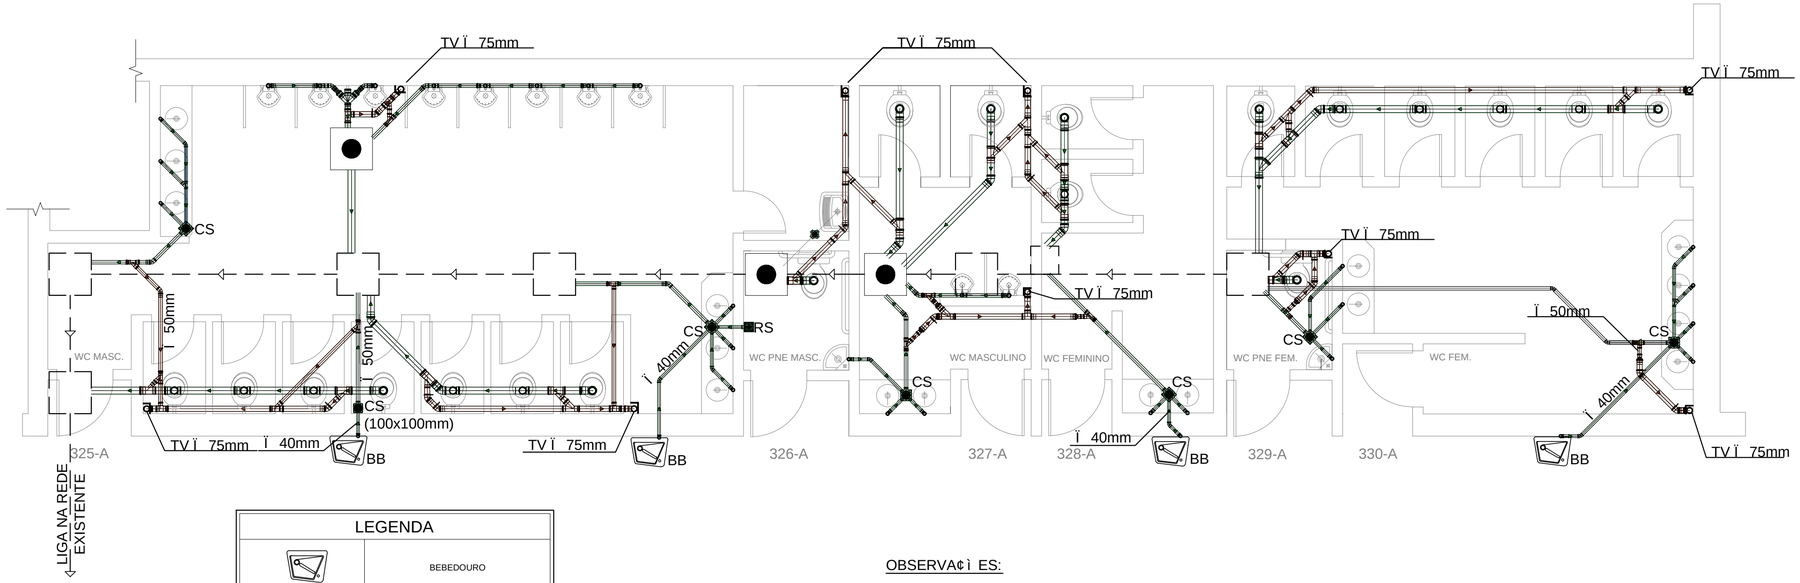

LEGENDA

	BEBEDOURO
RS	RALO SECO 100x52x40
	CAIXA DE INSPE¢ëO E TUBULA¢ëO EXISTENTES
	CAIXA DE INSPE¢ëO A SER CONSTRUIDA 60x60cm
CS	CAIXA SIFONADA C/ GRELHA DE ALUMŒNIO (150x150 mm)
	TUBULA¢ëO DE ESGOTO SANITÁRIO
TV	TUBULA¢ëO DE VENTILA¢ëO (75mm)

OBSERVA¢ìES:

- UTILIZAR SIFÌES METÁLICOS EM TODOS OS LAVATÓRIOS E MICTÓRIOS
- TUBULA¢ëO DOS LAVATÓRIOS: Ï 40mm, i= 2%
- TUBULA¢ëO DAS BACIAS SANITÁRIAS: Ï 100mm, i= 1%
- TUBOS DE VENTILA¢ëO: Ï 75mm, i= 2%
- TUBULA¢ëO DOS MICTÓRIOS: Ï 50mm, i= 2%
- CAIXA SIFONADA 150x150mm C/ TAMPA DE ALUMŒNIO
- TUBULA¢ëO DE SAÍDA DAS CAIXAS SIFONADAS: Ï 50mm, i= 2%
- TUBULA¢ìES DE SAÍDA DO RALO SECO = Ï 40mm
- TUBULA¢ìES DE SAÍDA DOS BEBEDOUROS = Ï 40mm
- CAIXAS DE INSPE¢ëO A SEREM CONSTRUIDAS, COM DIMENSÌES INTERNAS 60X60cm, CONFORME INDICADO,ATÉ PROFUNDIDADE MÁX. 1m.
- TODOS OS TERMINAIS DE VENTILA¢ëO DEVERËO FICAR 30cm ACIMA DA COBERTURA

AS TUBULA¢ìES PRESENTES NOS DESENHOS JÁ ESTËO EXECUTADAS, SENDO QUE ESTAS DEVEM PASSAR POR MANUTEN¢ëO E TESTES DE FUNCIONAMENTO

OBS.: CONFERIR MEDIDAS EM OBRA

INSTITUTO FEDERAL
SUL-RIO-GRANDENSE
Campus Pelotas

DIRAP - PROJETOS E OBRAS
Pra- a 20 de Setembro, 455 - Centro - CEP 96015-360 - PELOTAS/RS
(53) 2123.1150 | 2123.1103 - npo@pelotas.ifsul.edu.br

RESPONSÁVEL TÉCNICO/PROJETO:
VALMIR CUNHA CANHADA JR.
Engenheiro Civil CREA-RS 66.417
DIRAP - Projetos e Obras

RESPONSÁVEL TÉCNICO/EXECUÇÃO:

PROPRIETÁRIO:
IFSul - Instituto Federal de Educa-«o, Ci°ncia e Tecnologia Sul-rio-grandense

ADAPTAÇÃO DOS SANITÁRIOS DO SAGUÃO DE ALUNOS

PROJETO HIDROSSANITÁRIO

ADAPTA¢ëO DOS SANITÁRIOS
DO SAGUëO DOS ALUNOS PARA PNE'S
ESGOTO CLOACAL

DESENHO	Elu³se Campos
VISTO	
MODIF. EM	
ARQUIVO	CPE 001/2012
DATA	Fevereiro/2011
ESCALA	1/50
PRANCHA	PHS 68/84

\\200.19.245.45\NPO\CC_01-2012\BL 07 - SANITÁRIOS\DWG\CPE 001-2012 - PHS 68-84.DWG