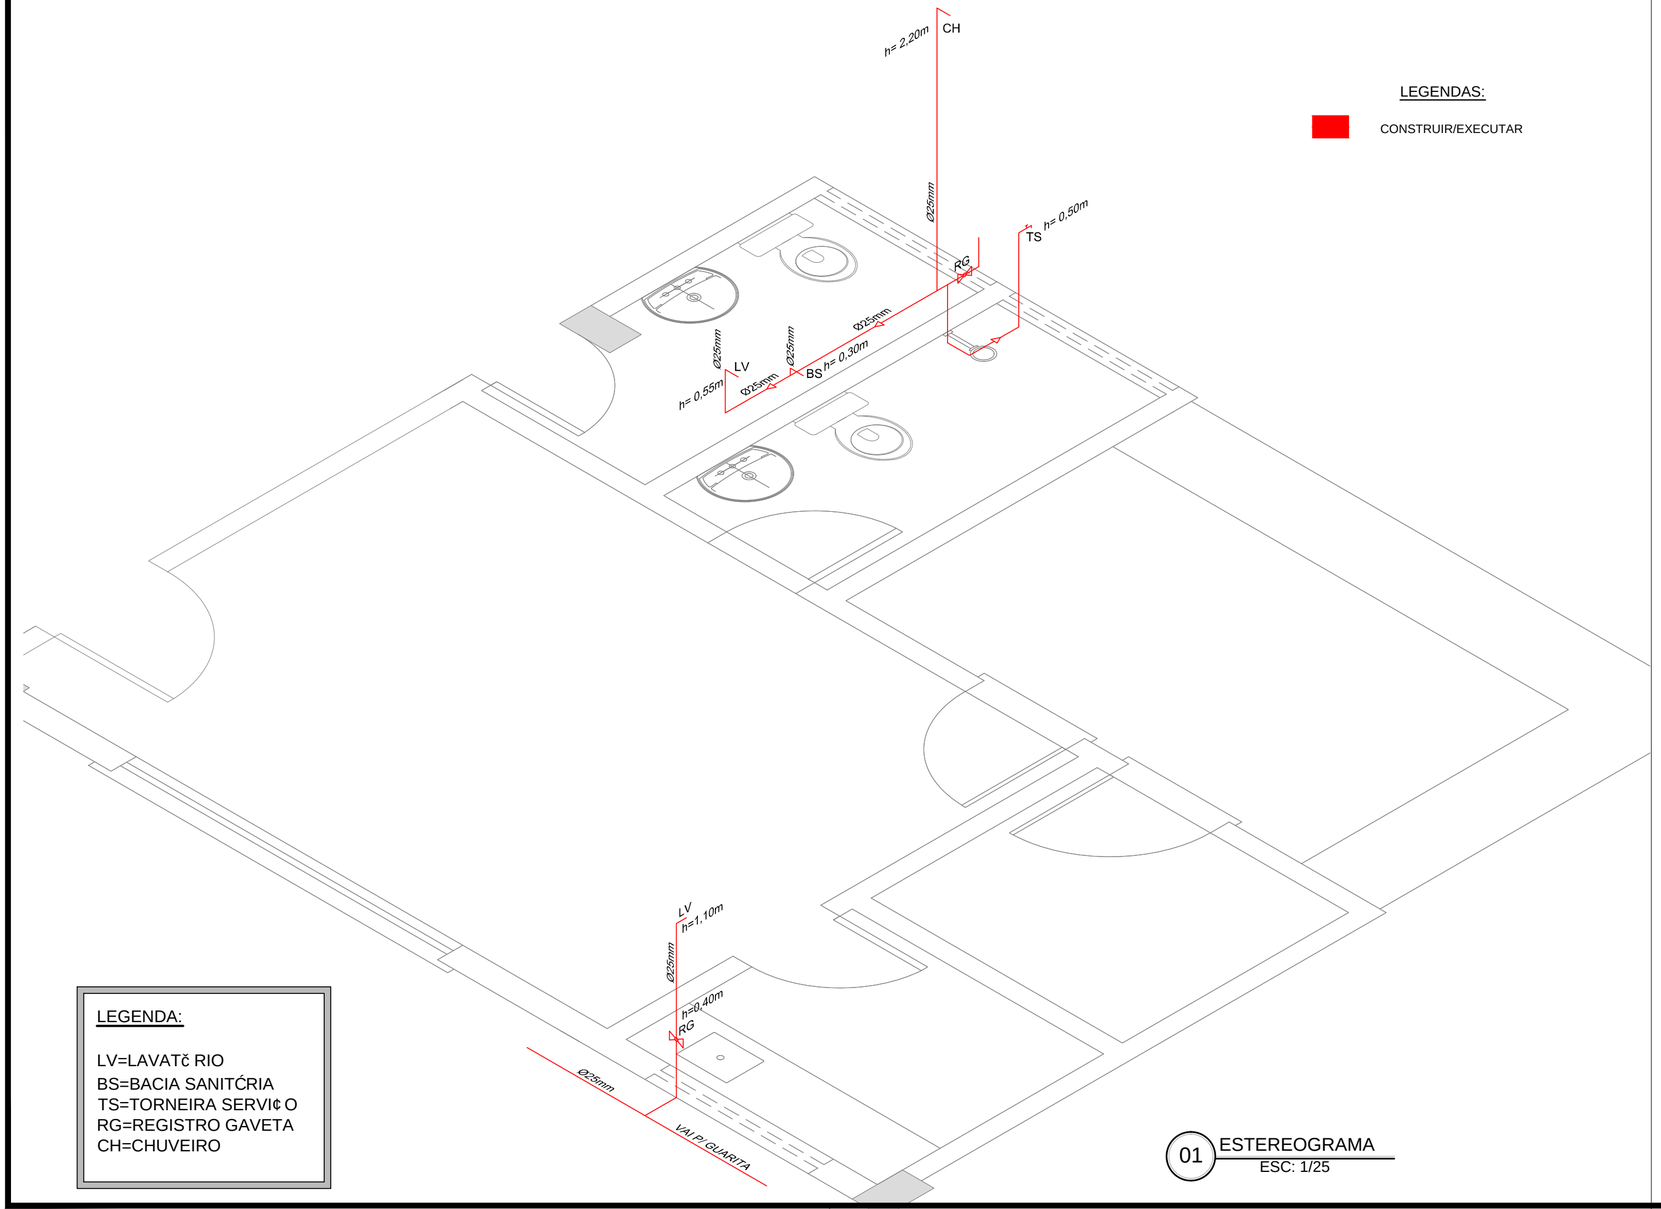

LEGENDAS:

CONSTRUIR/EXECUTAR

LEGENDA:

LV=LAVATč RIO
BS=BACIA SANITĆRIA
TS=TORNEIRA SERVI¢ O
RG=REGISTRO GAVETA
CH=CHUVEIRO

01 ESTEREOGRAMA
ESC: 1/25

OBS.: CONFERIR MEDIDAS EM OBRA

DIRAP - PROJETOS E OBRAS

INSTITUTO FEDERAL
SUL-RIO-GRANDENSE
Campus Pelotas

Pra- a 20 de Setembro, 455 - Centro - CEP 96015-360 - PELOTAS/RS
(53) 2123.1150 | 2123.1103 - dirap-po@pelotas.ifsul.edu.br

RESPONSÁVEL TÉCNICO/PROJETO:

VALMIR CUNHA CANHADA JR.
Engenheiro Civil CREA-RS 66.417
DIRAP - Projetos e Obras

RESPONSÁVEL TÉCNICO/EXECUÇÃO:

PROPRIETÁRIO:

IFSul - Instituto Federal de Educa- «o, Ci° ncia e Tecnologia Sul-rio-grandense

CONSTRUÇÕES E REFORMAS NOS BLOCOS 01, 02, 03, 07, 08, 09, 20 E O-6

PROJETO HIDROSSANITÁRIO

B-20 PARTE 1 - 1ÁPAVIMENTO - GARAGEM
ESTEREOGRAMA

\\200.19.245.45\NPO\CC_01-2012\BL 20 - PARTE 1\PROJETOS\GARAGEM\CPE 001-2012 - PHS 69-84.DWG

DESENHO	Louise
VISTO	
MODIF. EM	
ARQUIVO	CPE 001/2012
DATA	Junho/2012
ESCALA	1:25
PRANCHA	PHS 69/84