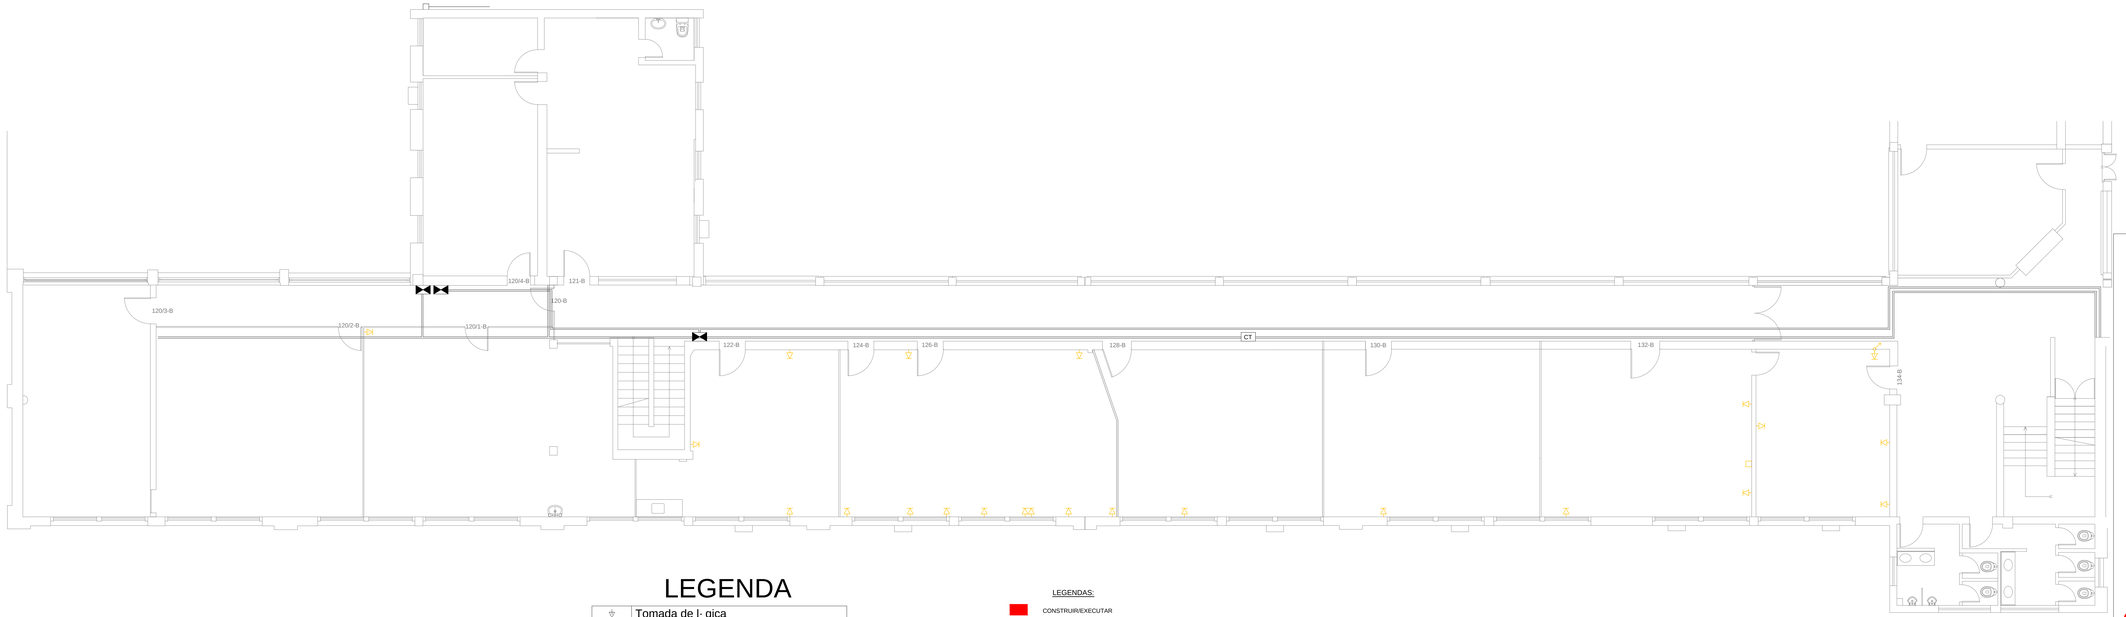

LEGENDA

	Tomada de l- gica
	Switch
	Tomada de telefone
S	Caixa de passagem embutida no piso
CT	Central Telef¹ nica
	Eletrocalha 50x50
	Eletroduto de pvc de 1" (na rede l- gica)
	Condulete de pvc de 1" (na rede l- gica)
	Condulete de pvc de 3/4" (na rede telef.)
	Eletroduto de pvc de 3/4" (na rede telef.)
	Eletroduto de pvc embutido no piso
	Caixa de Passagem 20x20

LEGENDAS:

CONSTRUIR/EXECUTAR

DEMOLIR/RETIRAR

01 REDE Lˆ GICA / TELEFÔNICA DO 2ÁPAV - A RETIRAR

ESC: 1/75

OBS.: CONFERIR MEDIDAS EM OBRA

DIRAP - PROJETOS E OBRAS

INSTITUTO FEDERAL
RS - Sul-rio-grandense
Campus Pelotas

Pra- a 20 de Setembro, 455 - Centro - CEP 96015-360 - PELOTAS/RS
(53) 2123.1150 | 2123.1103 - rpro@pelotas.ifsul.edu.br

RESPONSÁVEL TÉCNICO/PROJETO:

VALMIR CUNHA CANHADA JR.
Engenheiro Civil CREA-RS 66.417
DIRAP - Projetos e Obras

RESPONSÁVEL TÉCNICO/EXECUÇÃO:

PROPRIETÁRIO.

IFSul - Instituto Federal de Educa- «o, Ci" ncia e Tecnologia Sul-rio-grandense

CONSTRUÇÕES E REFORMAS NOS BLOCOS 01, 02, 03, 07, 08, 09, 20 E O-6

PROJETO TELEFONIA/LÓGICA

B-1 - 2ÁPAVIMENTO - CENTRO ADMINISTRATIVO DO ENSINO - PLANTA BAIXA - A RETIRAR

\2000.18.245.460\PROJC_01.2012\BL.01 - ENSINO - CAENA\DWG\CPE 001.2012 #EL 46-84 E PEL 49-84 PLT 73-84 E PLT 76-84 E PPI 81-84.DWG

DESENHO	Christopher Rampinini
VISTO	
MODIF. EM	
ARQUIVO	CPE 001/2012
DATA	Junho/2012
ESCALA	1/75
PRANCHA	PLT 73/84