ĆREA CONSTRUĐDA	
3ÜPAVIMENTO	259,33 mļ
TOTAL	728,39 mļ

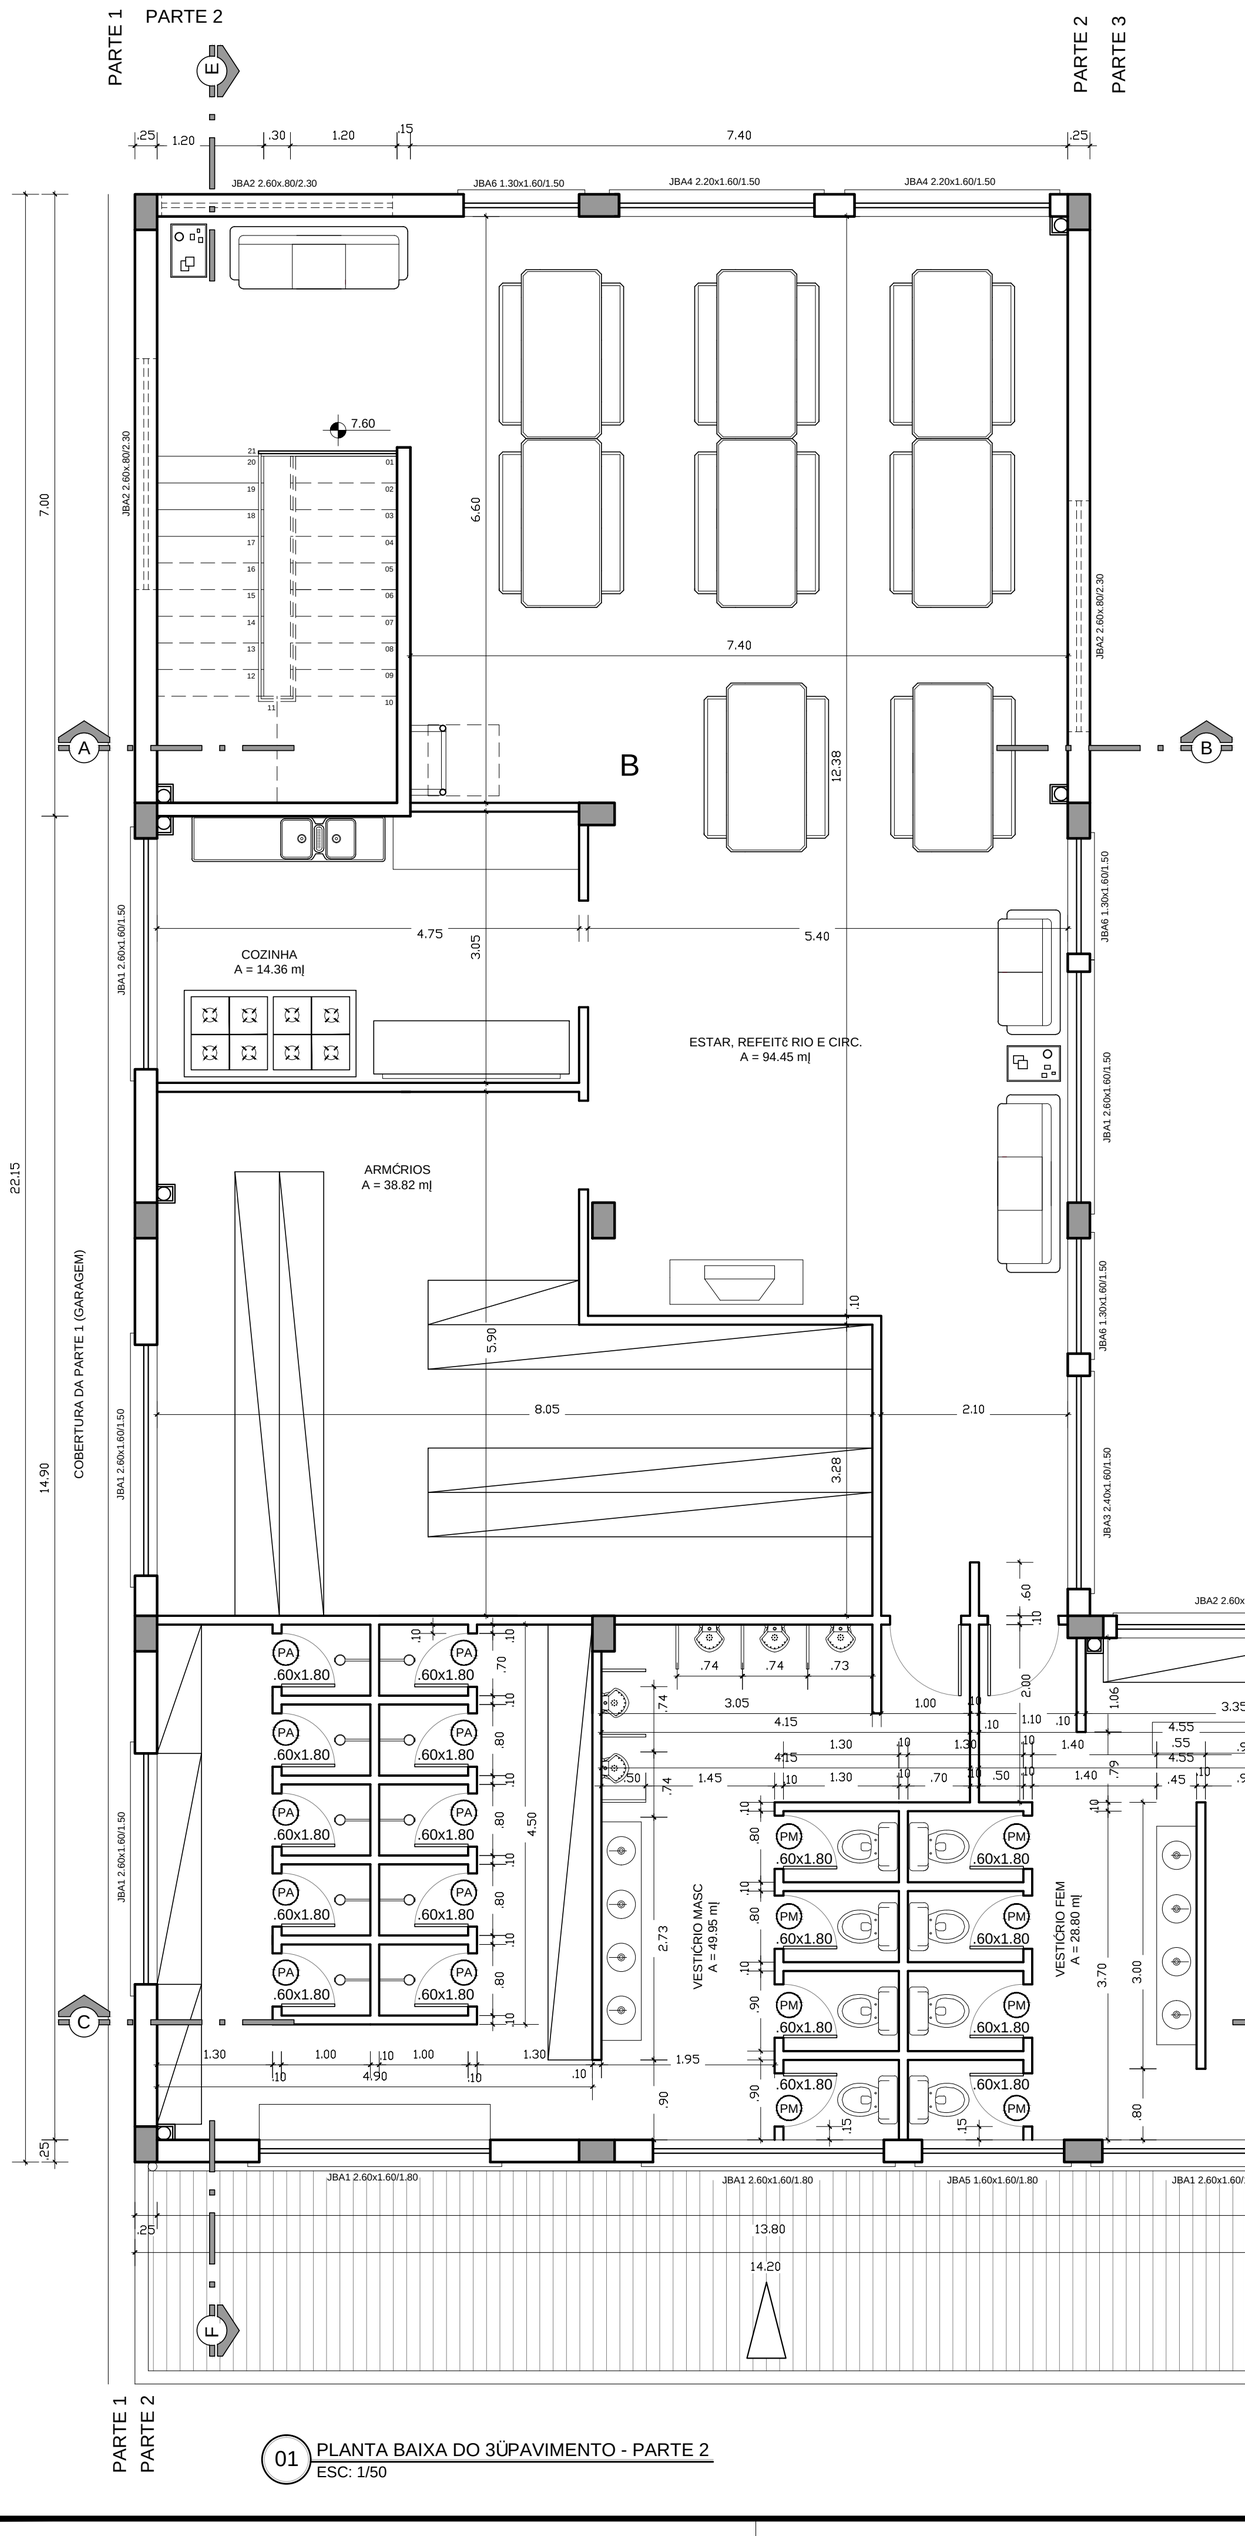

01 PLANTA BAIXA DO 3ÜPAVIMENTO - PARTE 2
ESC: 1/50

OBS.: CONFERIR MEDIDAS EM OBRA

DIRAP - PROJETOS E OBRAS
INSTITUTO FEDERAL
SUL-RIO-GRANDENSE
Campus Pelotas
Pra- a 20 de Setembro, 455 - Centro - CEP 96015-360 - PELOTAS/RS
(53) 2123.1150 | 2123.1103 - dirap-po@pelotas.ifsul.edu.br

RESPONSÁVEL TÉCNICO/PROJETO:
VALMIR CUNHA CANHADA JR.
Engenheiro Civil CREA-RS 66.417
DIRAP - Projetos e Obras

RESPONSÁVEL TÉCNICO/EXECUÇÃO:

PROPRIETÁRIO:
IFSul - Instituto Federal de Educa-«o, Ci°ncia e Tecnologia Sul-rio-grandense

BL 20 – 3° PAVIMENTO

PROJETO ARQUITETÔNICO

PLANTA BAIXA MOBILIADA

DESENHO	Louise Winke
VISTO	
MODIF. EM	
ARQUIVO	CPE 001/2013
DATA	AGOSTO/2013
ESCALA	1:50
PRANCHA	PAR 01/05

\\200.19.245.45\NPO\CC_01 - 2013\BL 20 - PARTE 2 - 3ÜPAV\CAD\CPE 001 - 2013 - PAR 01-05 A PAR 03-05.DWG