



CONSTRUIR/EXECUTAR


EXISTENTE/MANTER

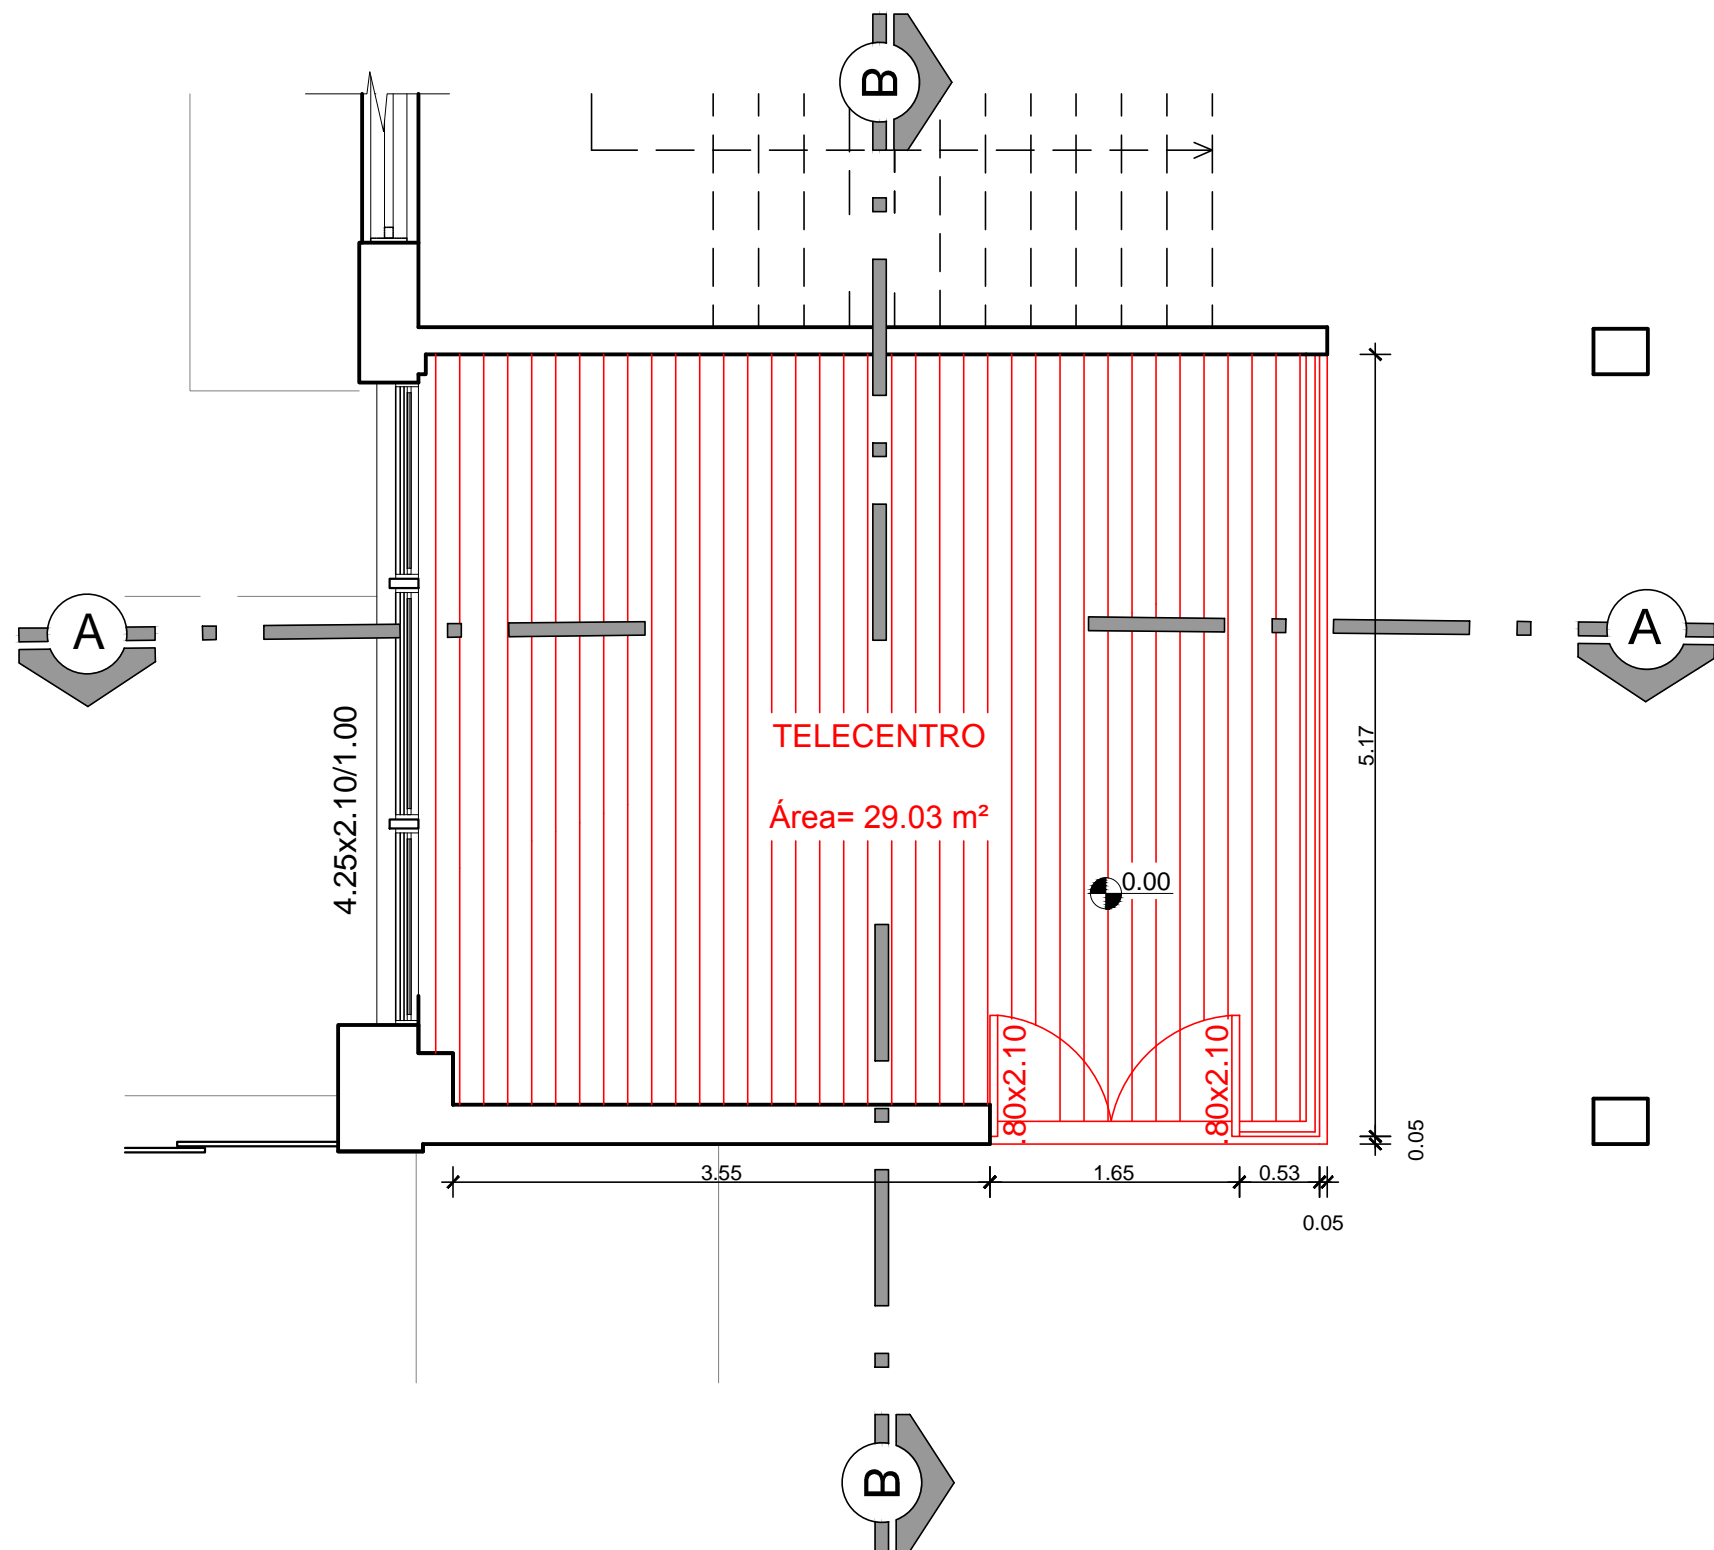


01 PLANTA BAIXA- CONSTRUIR  
ESC: 1/50

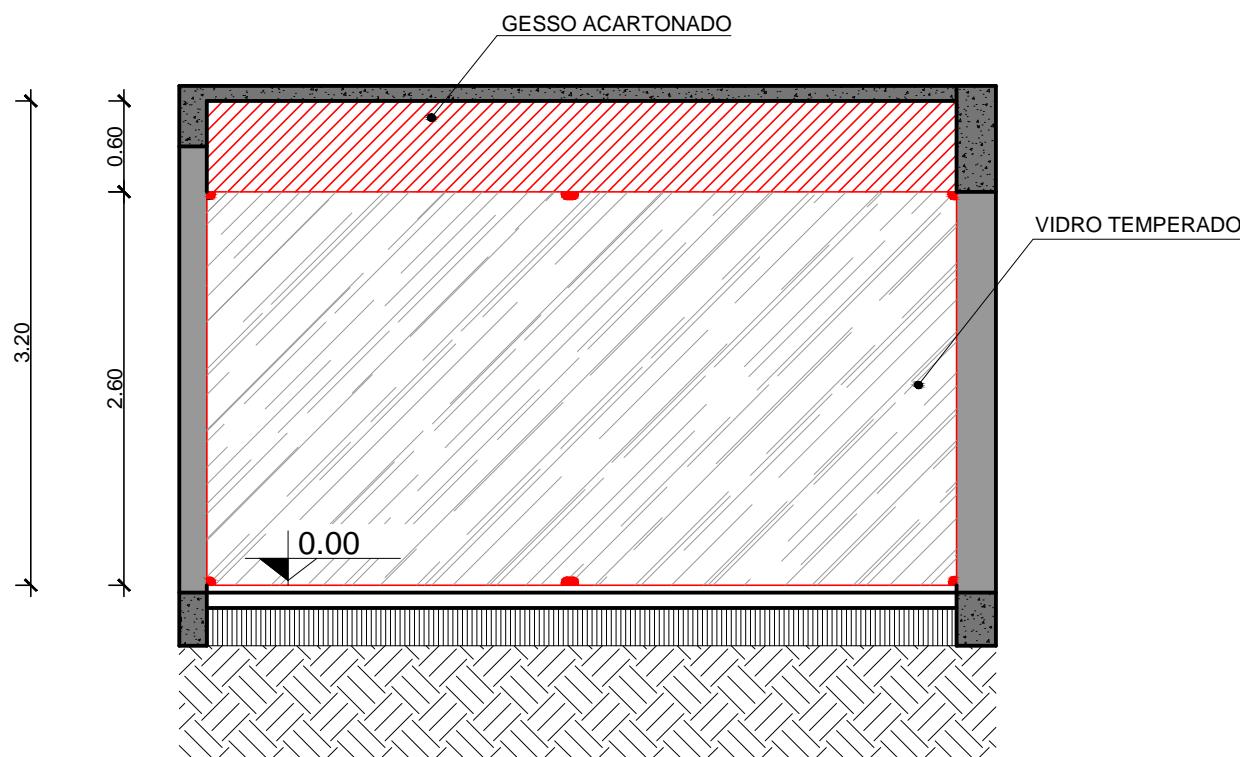

02 CORTE BB'  
ESC: 1/50

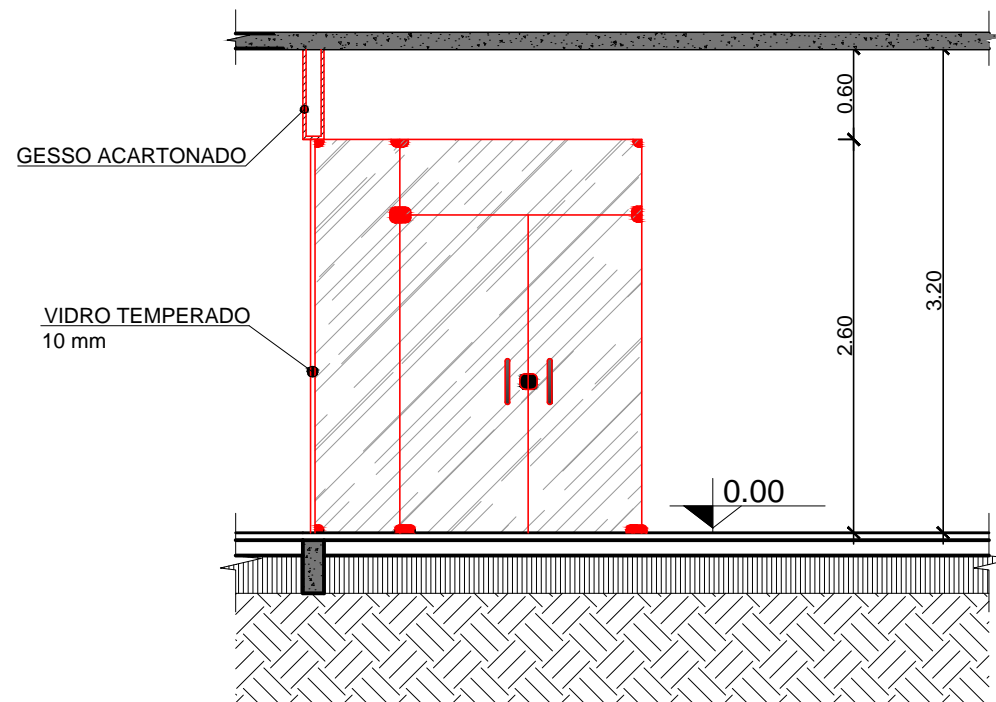

03 CORTE AA'  
ESC: 1/50

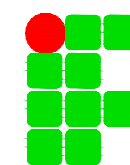

**OBS.: CONFERIR MEDIDAS EM OBRA**  
DIRAP - PROJETOS E OBRAS

INSTITUTO FEDERAL  
SUL-RIO-GRANDENSE  
a p. Faaa

Praça 20 de Setembro, 455 - Centro - CEP 96015-360 - PELOTAS/RS  
(53) 2123.1150 | 2123.1103 - npo@pelotas.ifsul.edu.br

RESPONSÁVEL TÉCNICO/PROJETO:

VALMIR CUNHA CANHADA JR.  
Engenheiro Civil CREA-RS 66.417  
DIRAP - Projetos e Obras

RESPONSÁVEL TÉCNICO/EXECUÇÃO:

PROPRIETÁRIO:  
IFSul - Instituto Federal de Educação,  
Ciência e Tecnologia Sul-rio-grandense

**BL 04 - TELECENTRO**

**PROJETO ARQUITETÔNICO**

PLANTA BAIXA E CORTES A CONSTRUIR

\\FILESERV-NPO.ADM.PELOTAS.IFSUL.EDU.BR\NPO\CC\_01 - 2013\BL 04 -  
TELECENTRO\CPPE 001-2013- PAR.DWG

DESENHO	Maurício Oliveira
VISTO	
MODIF. EM	
ARQUIVO	CPE 001/2013
DATA	Agosto/2013
ESCALA	1/50
PRANCHA	PAR 02/07