


01 PLANTA BAIXA A DEMOLIR
ESC: 1/100

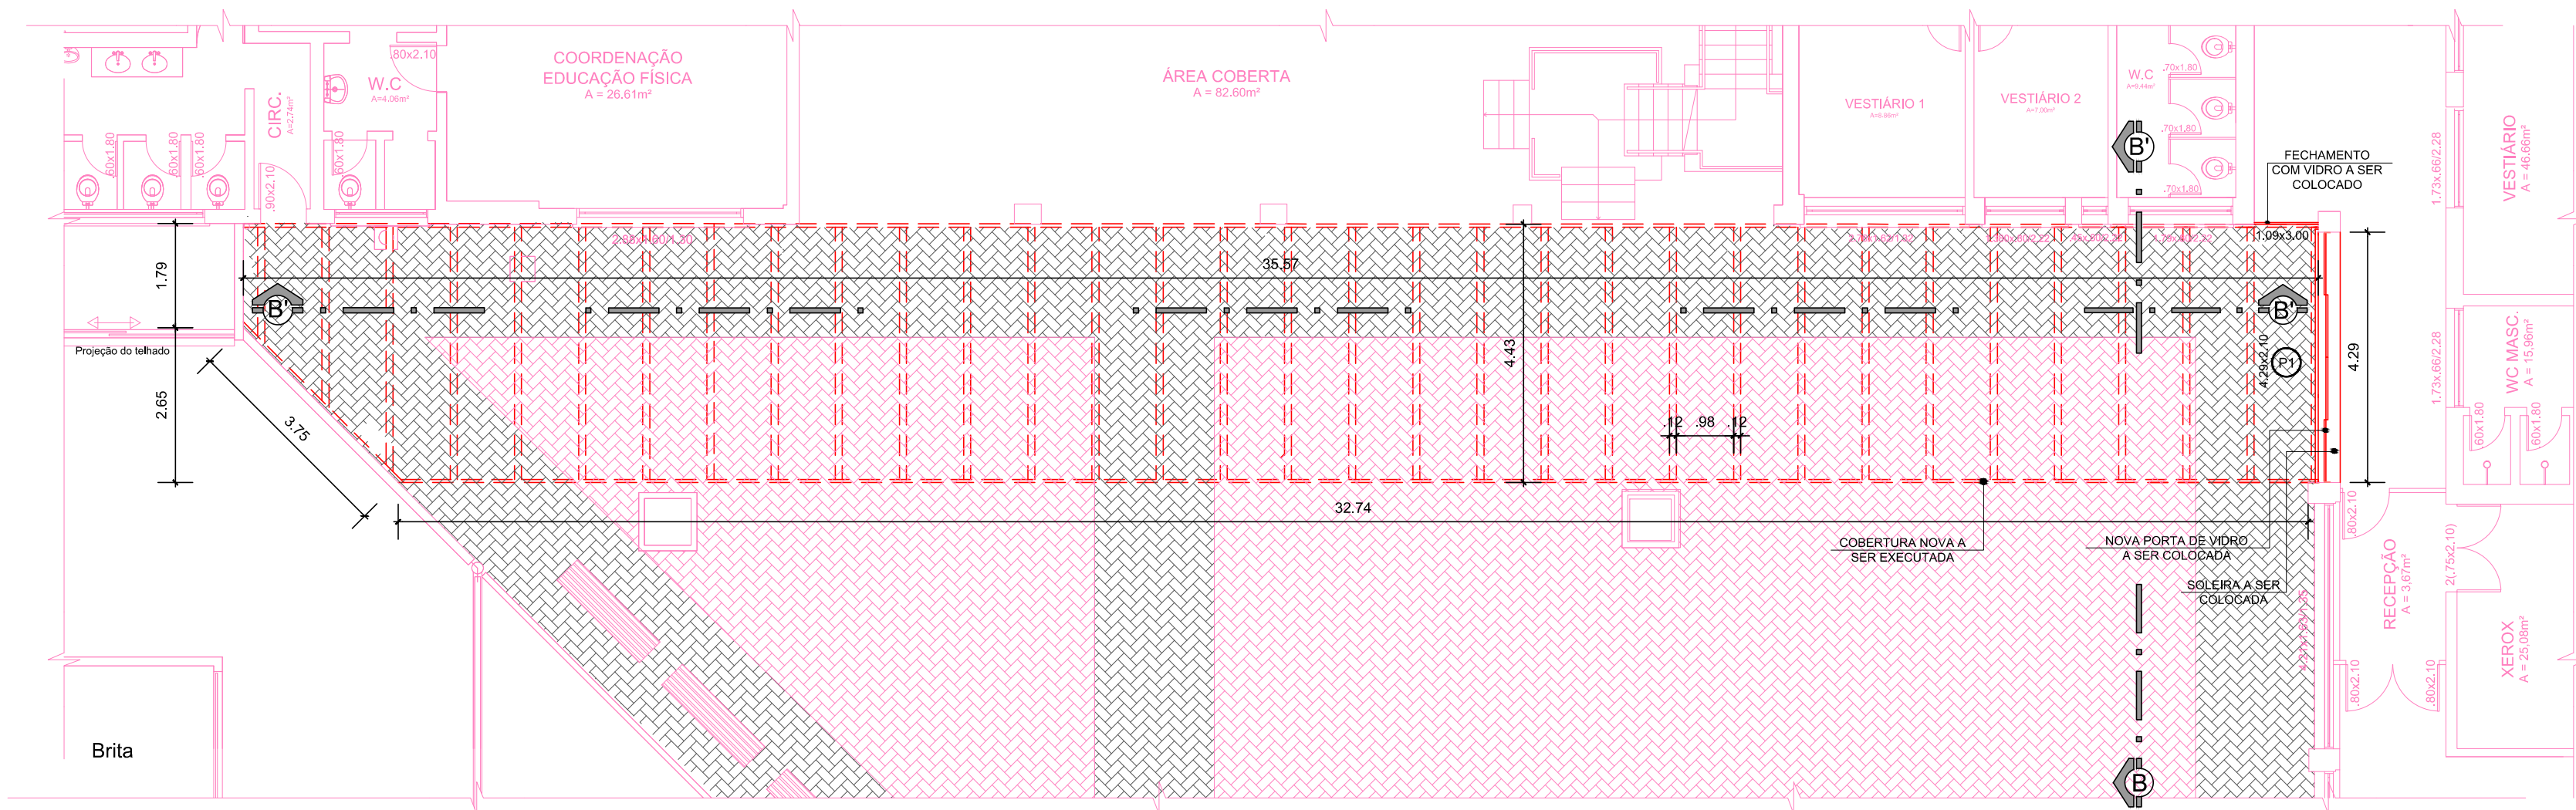

02 PLANTA BAIXA A CONSTRUIR
ESC: 1/100

LEGENDAS:

A DEMOLIR/RETIRAR

A CONSTRUIR/COLOCAR

N

OBS.: CONFERIR MEDIDAS EM OBRA

DIRAP - PROJETOS E OBRAS

INSTITUTO FEDERAL
SUL-RIO-GRANDENSE
Campus Pelotas

Praça 20 de Setembro, 455 - Centro - CEP 96015-360 - PELOTAS/RS
(53) 2123.1150 | 2123.1103 - dirap-po@pelotas.ifsul.edu.br

RESPONSÁVEL TÉCNICO/PROJETO:

VALMIR CUNHA CANHADA JR.
Engenheiro Civil CREA-RS 66.417
DIRAP - Projetos e Obras

RESPONSÁVEL TÉCNICO/EXECUÇÃO:

PROPRIETÁRIO:

IF Sul - Instituto Federal de Educação,
Ciência e Tecnologia Sul-rio-grandense

O-6 - ACESSO À EDUCAÇÃO FÍSICA

PROJETO ARQUITETÔNICO	
DESENHO	Louise Winke
VISTO	
MODIF. EM	
ARQUIVO	CPE 001/2013 PAR 03/11
DATA	AGOSTO/2013
ESCALA	1:100
PRANCHA	PAR 03/11

BL O-16 - 1º PAVIMENTO - ACESSO À
EDUCAÇÃO FÍSICA - PLANTAS BAIXAS DE
DEMOLIÇÃO E CONSTRUÇÃO

WFILESERV-NPO.ADM.PELOTAS.IFSUL.EDU.BR\NPO\CC_01-2013\O-16 - ACESSO À
EDUCAÇÃO FÍSICA\DWG\CPE 001-2013-PAR 03-11 À PAR 07-11 E PES 10-11.DWG