



03 CORTE – DEMOLIR
1:50

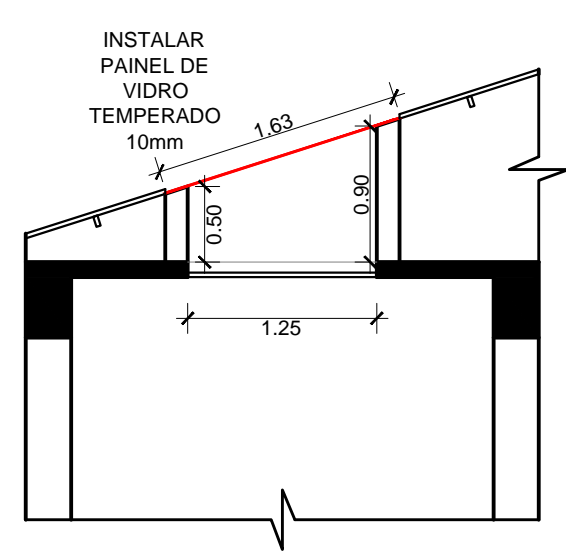


04 CORTE – CONSTRUIR
1:50

LEGENDAS:
CONSTRUIR
DEMOLIR/RETIRAR

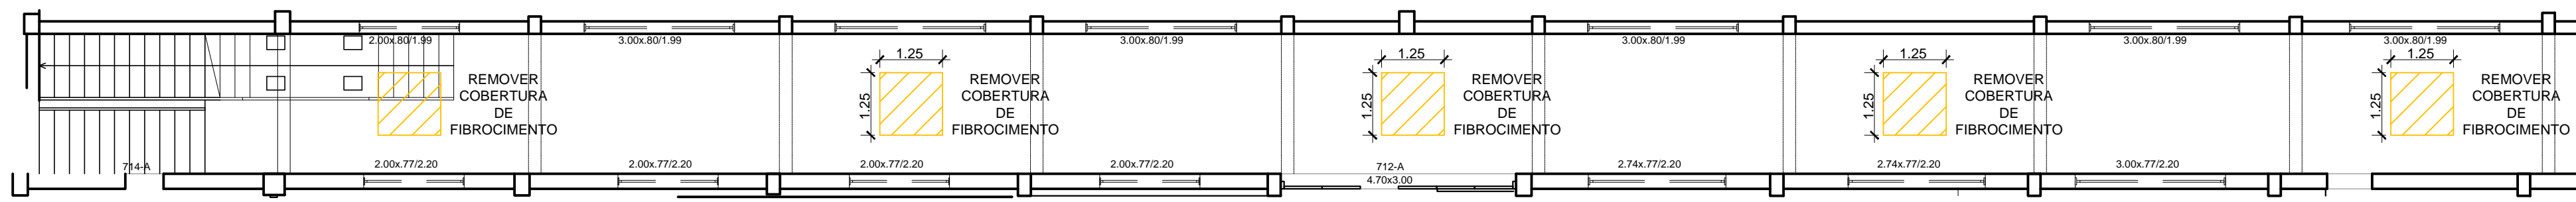

01 PLANTA BAIXA – DEMOLIR
1:100

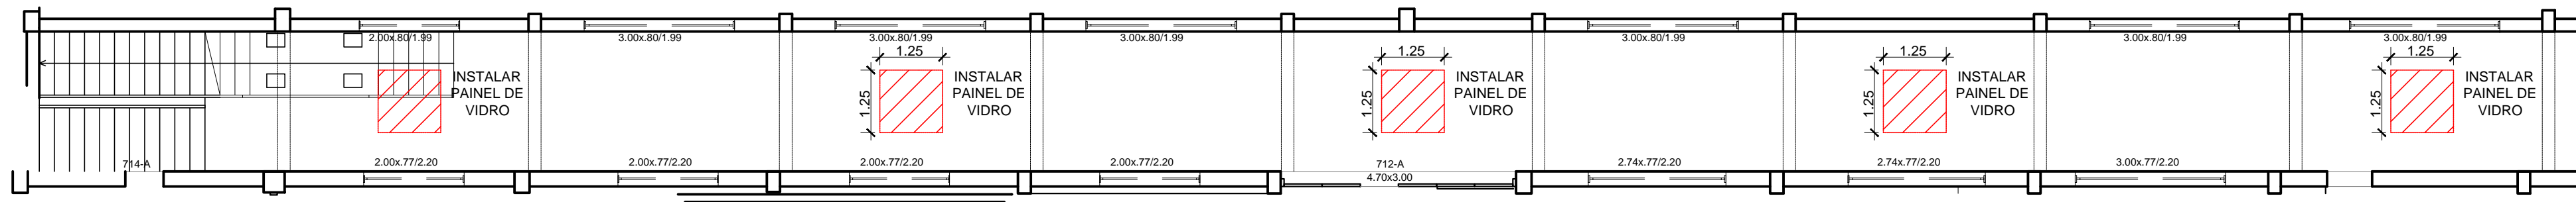

02 PLANTA BAIXA – CONSTRUIR
1:100

OBS.: CONFERIR MEDIDAS EM OBRA
DIRAP - PROJETOS E OBRAS
INSTITUTO FEDERAL
PELOTAS/RS (53) 2123.1150 | 2123.1103 - dirap-po@pelotas.ifsul.edu.br

RESPONSÁVEL TÉCNICO/PROJETO: VALMIR CUNHA CANHADA JR.
Engenheiro Civil CREA-RS 66.417
DIRAP - Projetos e Obras

RESPONSÁVEL TÉCNICO/EXECUÇÃO:

PROPRIETÁRIO:

BL 07 - EDIFICAÇÕES
PROJETO ARQUITETÔNICO
PLANTA BAIXA CONSTRUIR E DEMOLIR, CORTES CONSTRUIR E DEMOLIR.

DESENHO	VISTO
MODIF. EM	ARQUIVO
DATA	AGOSTO/2013
ESCALA	INDICADA
PRANCHA	PAR 04/09

\\FILESERV-NPO.ADM.PELOTAS.IFSUL.EDU.BR\NPO\CC_01 - 2013\BL 07 - EDIFICAÇÕES + ZENITAIS ENTRE EDI E TEC\DWG\CPE 001 - 2013- PAR 04.DWG