




01 PLANTA BAIXA 1º PAV. A CONSTRUIR  
ESC: 1/50

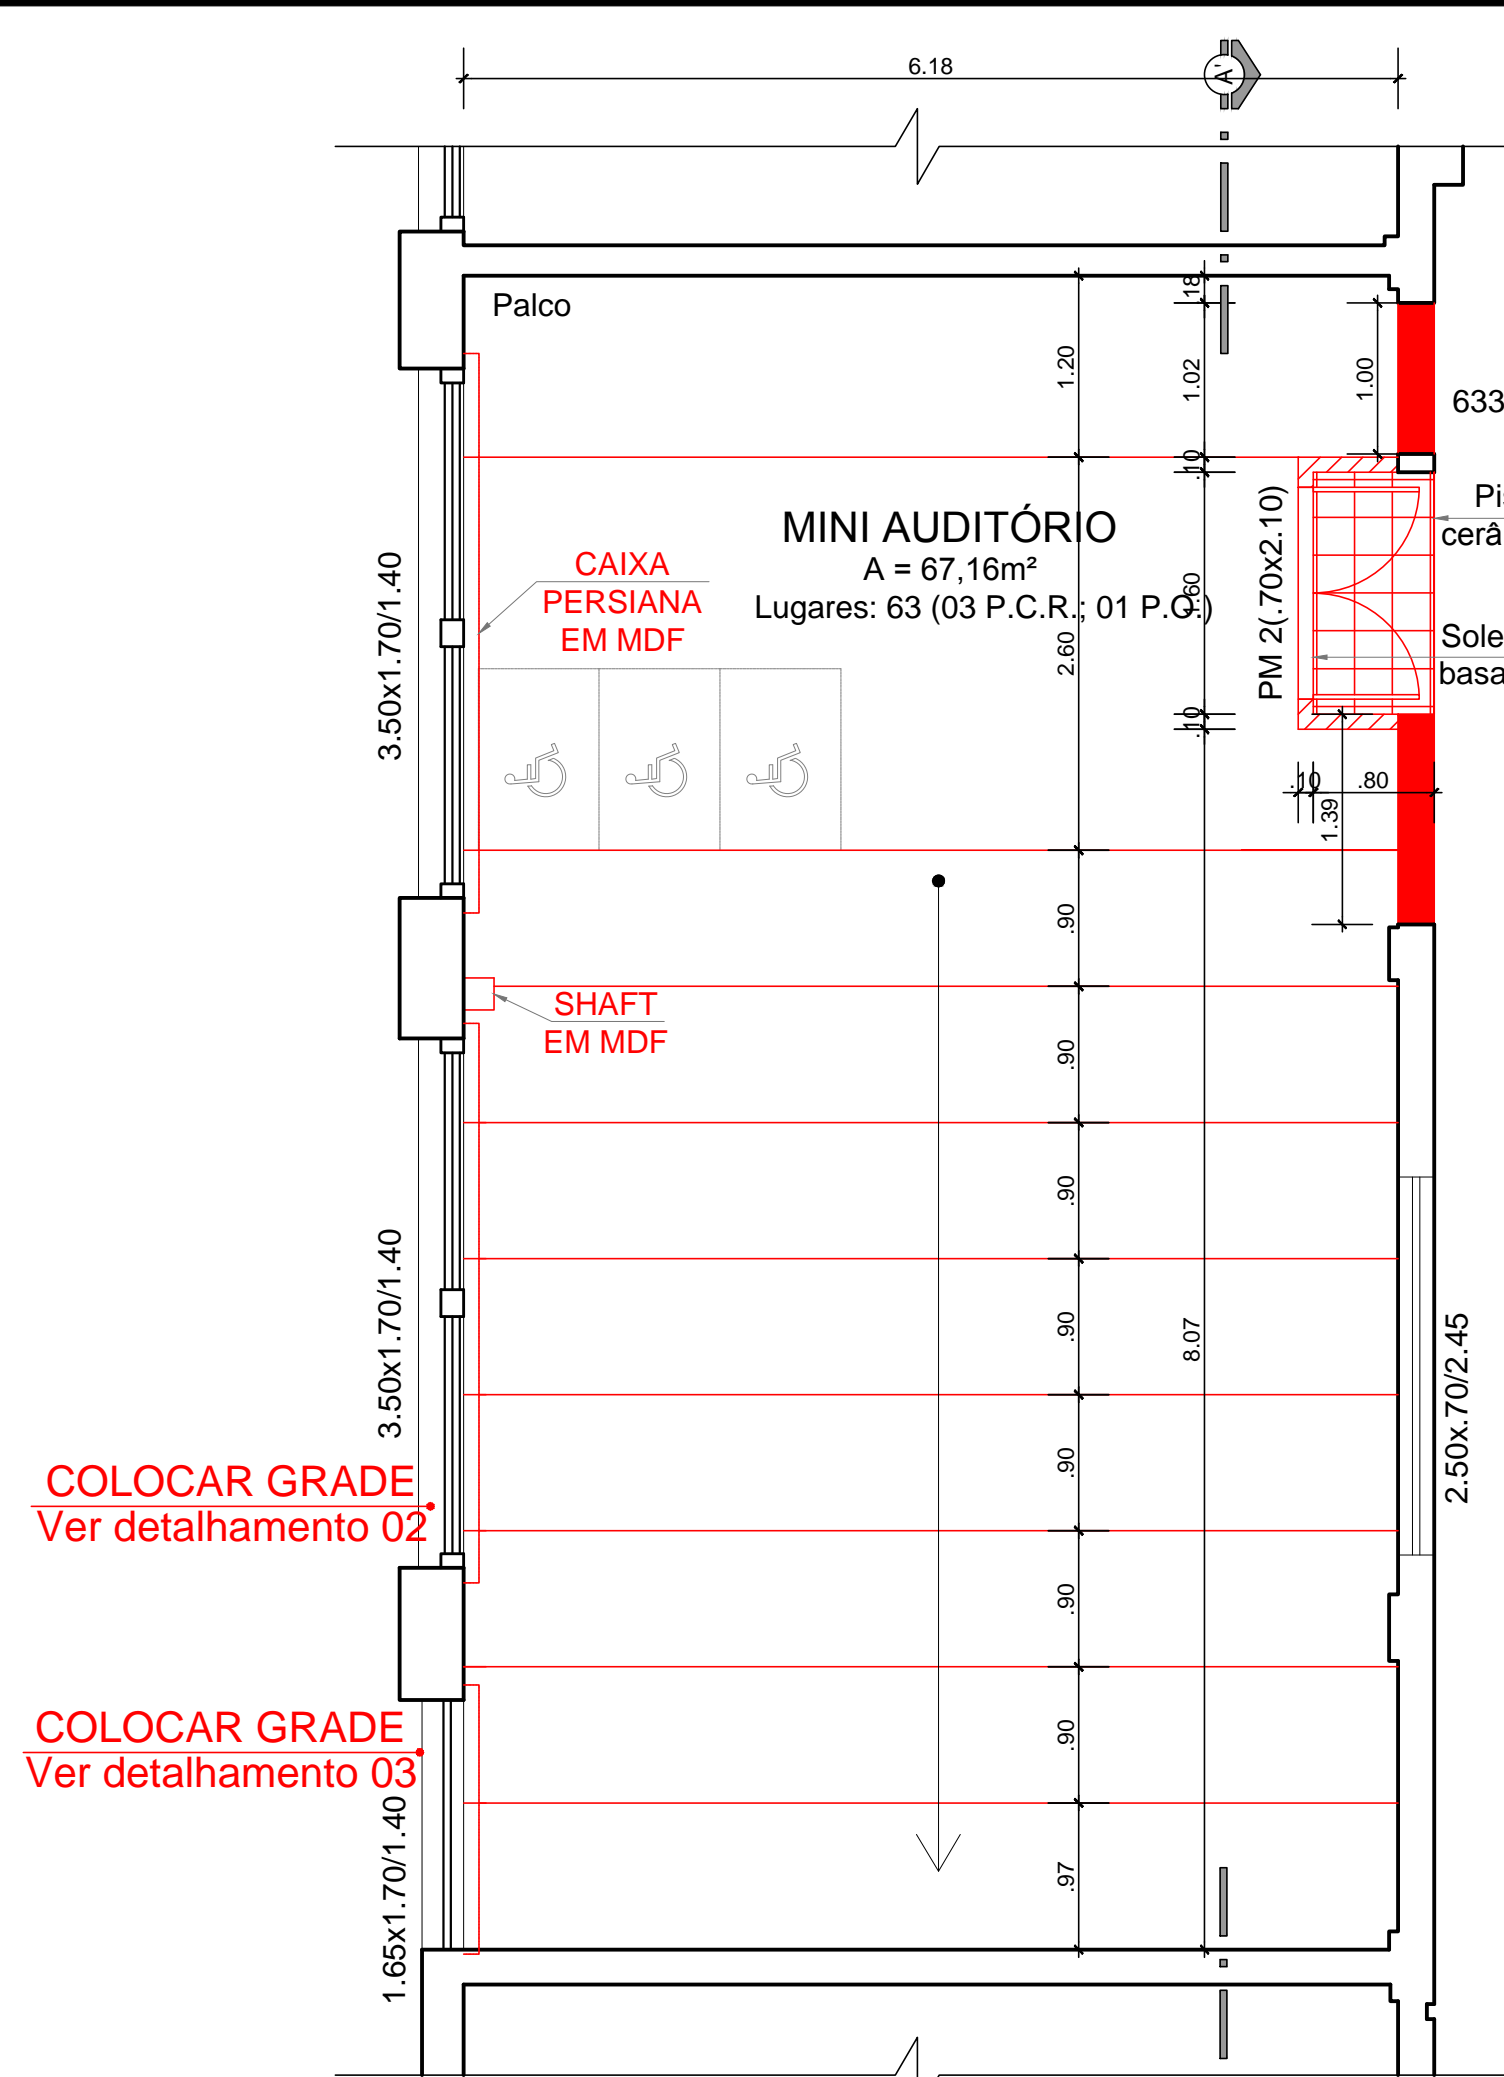


02 PLANTA BAIXA 2º PAV. A CONSTRUIR  
ESC: 1/50

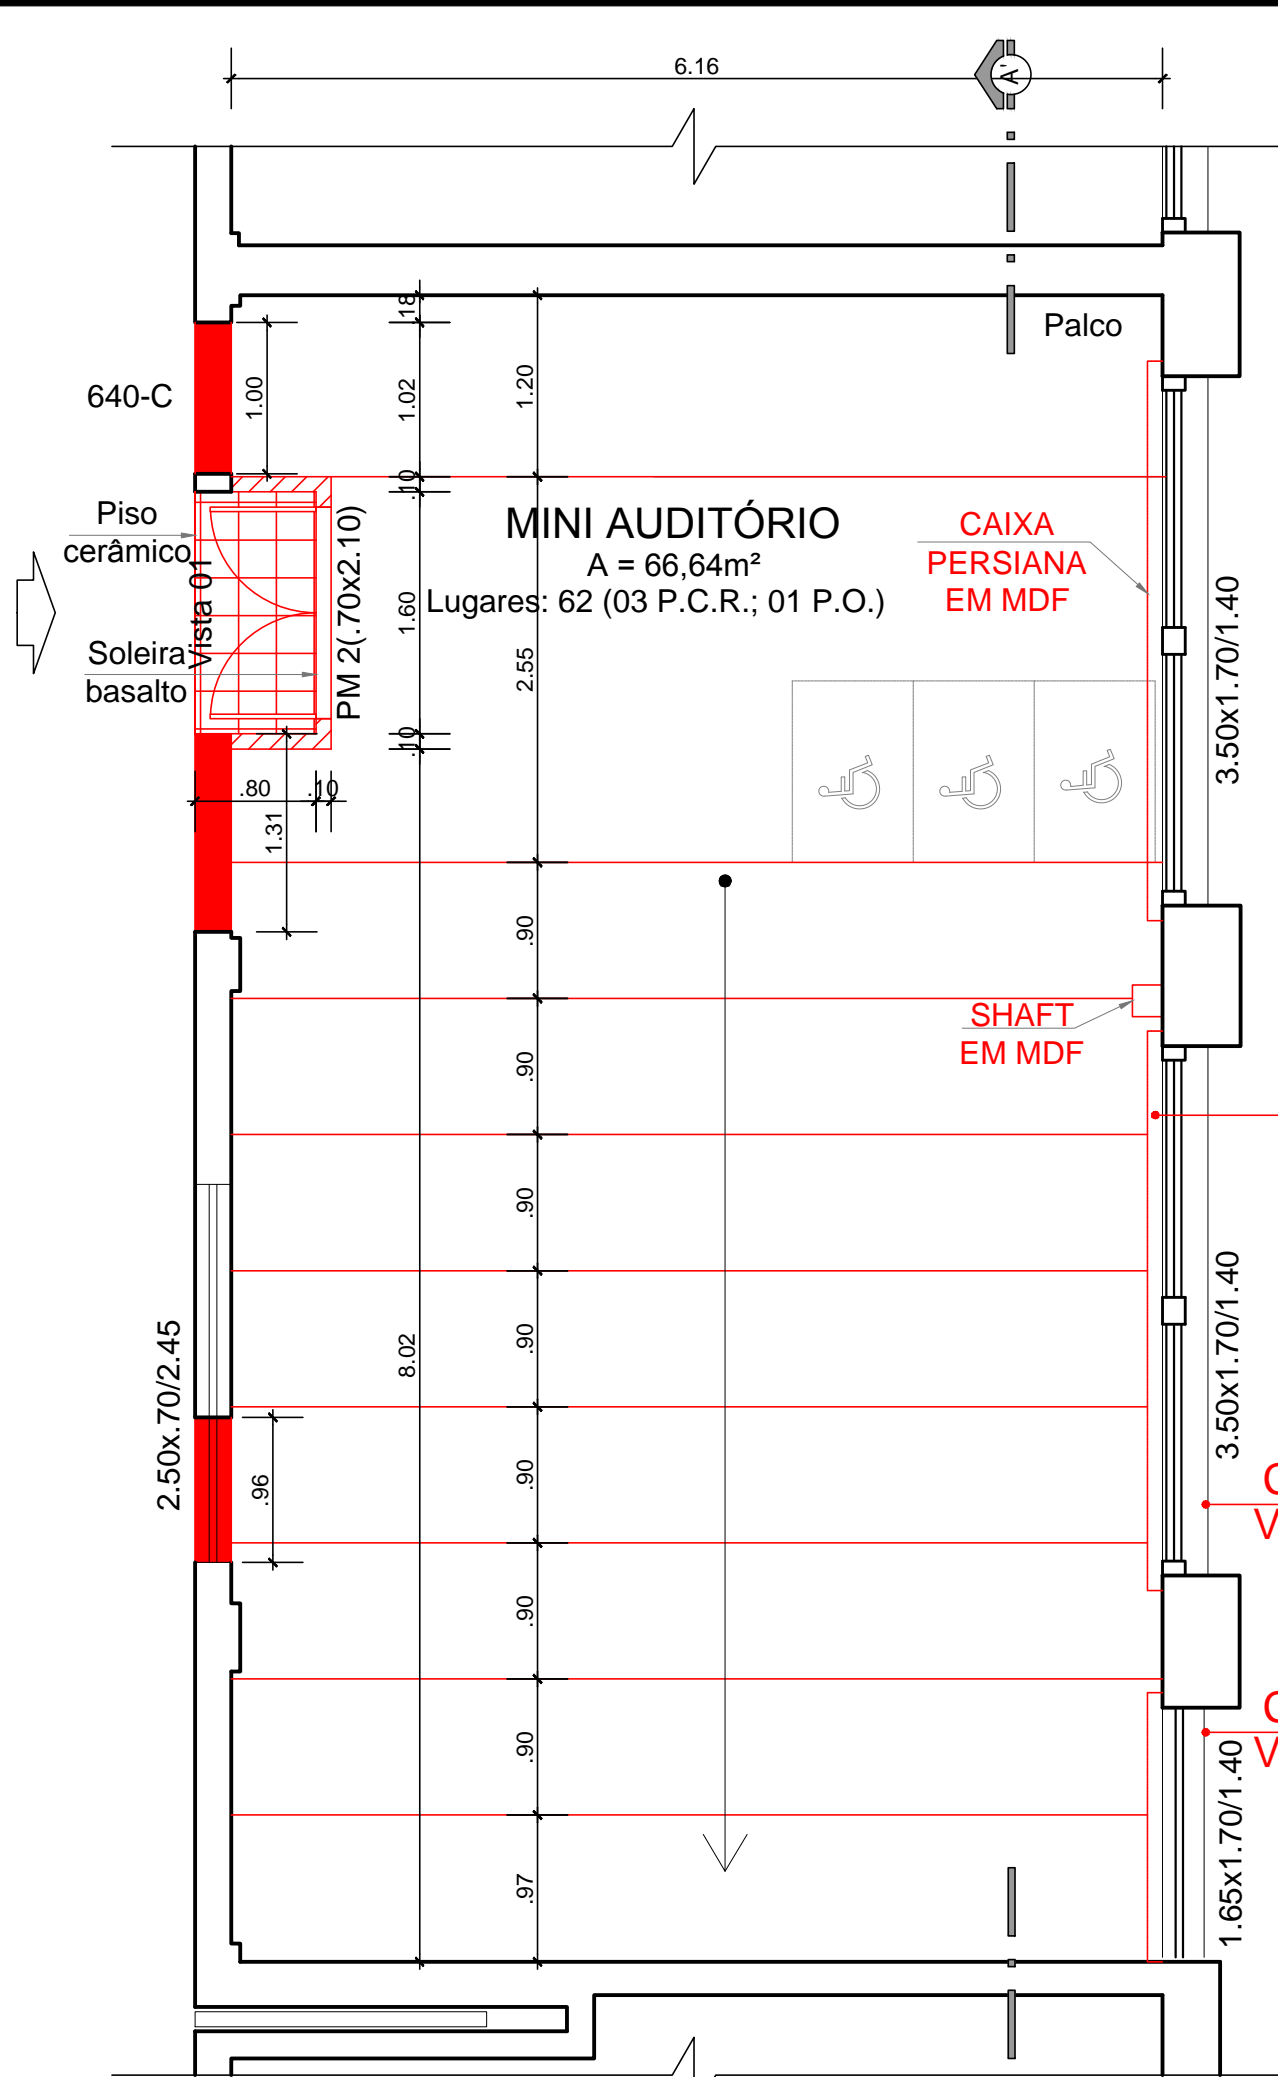


03 PLANTA BAIXA 3º PAV. A CONSTRUIR  
ESC: 1/50

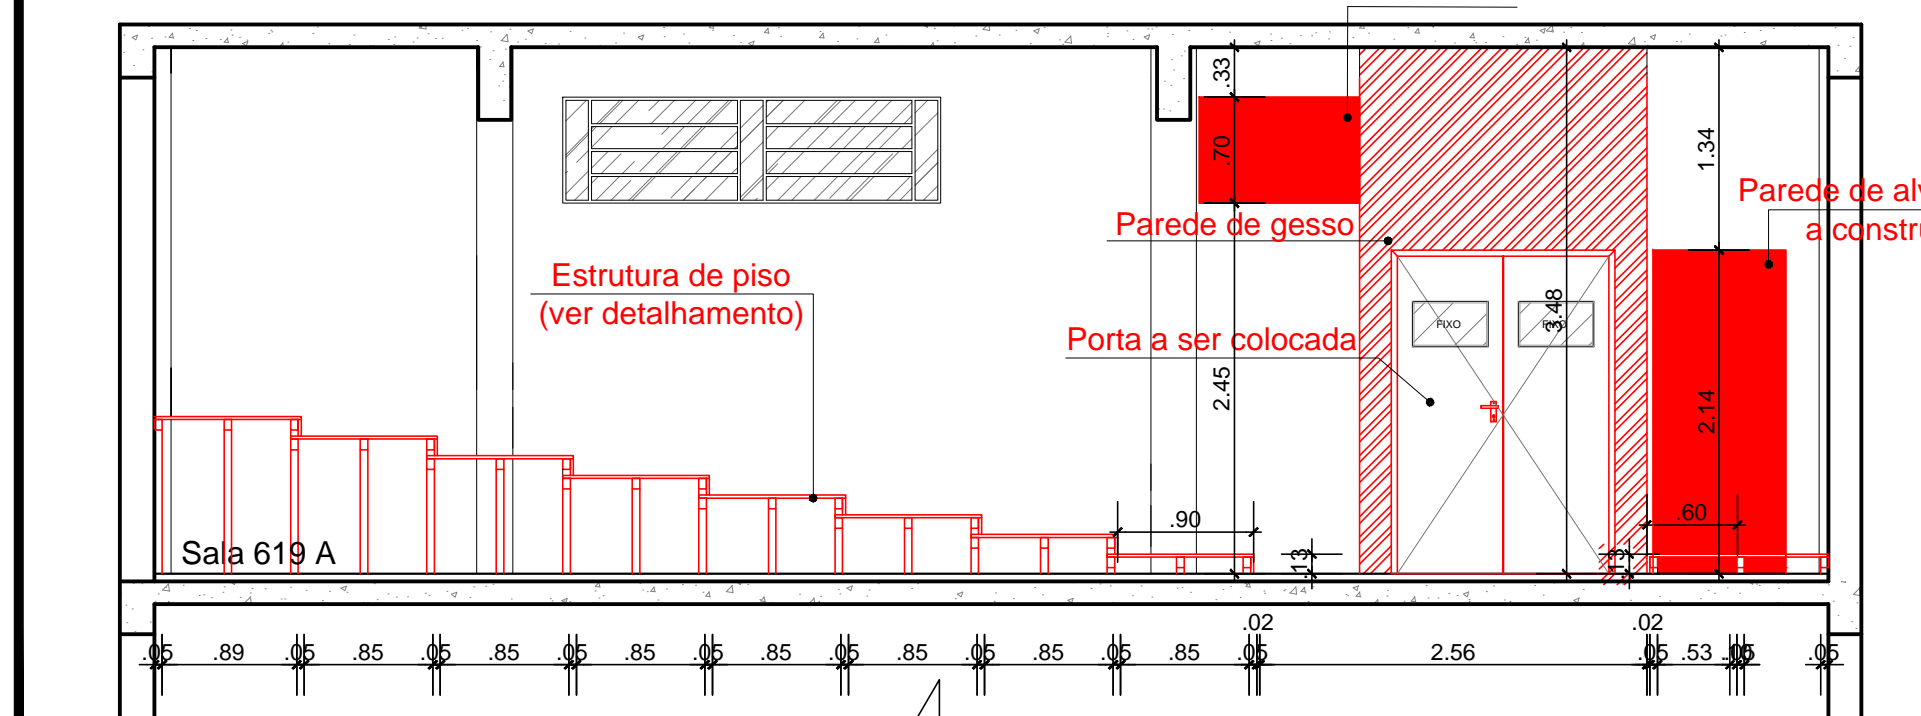


04 CORTE AA' 1º PAV. A CONSTRUIR  
ESC: 1/50

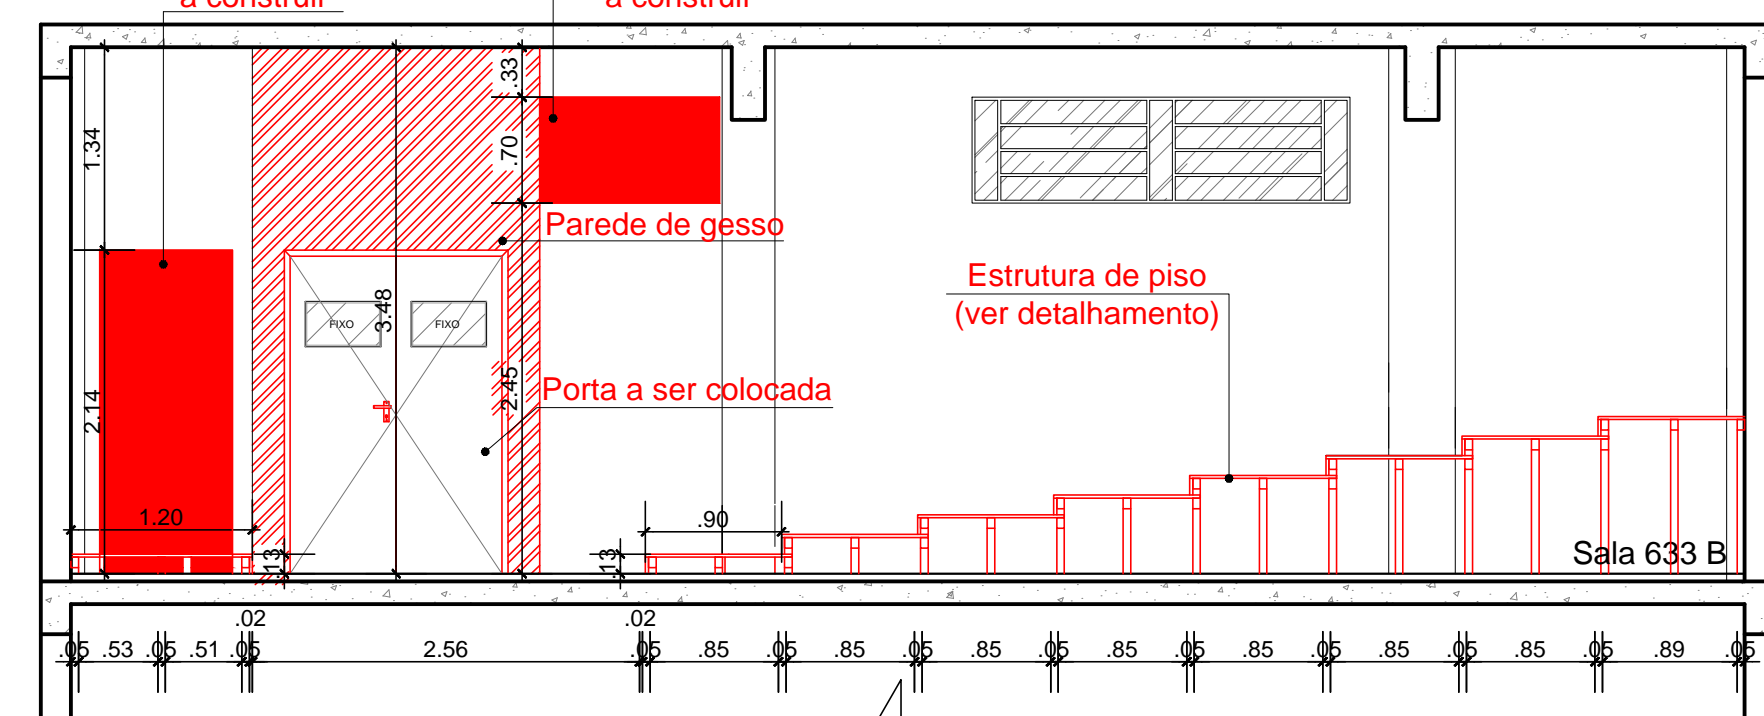

05 CORTE AA' 2º PAV. A CONSTRUIR  
ESC: 1/50

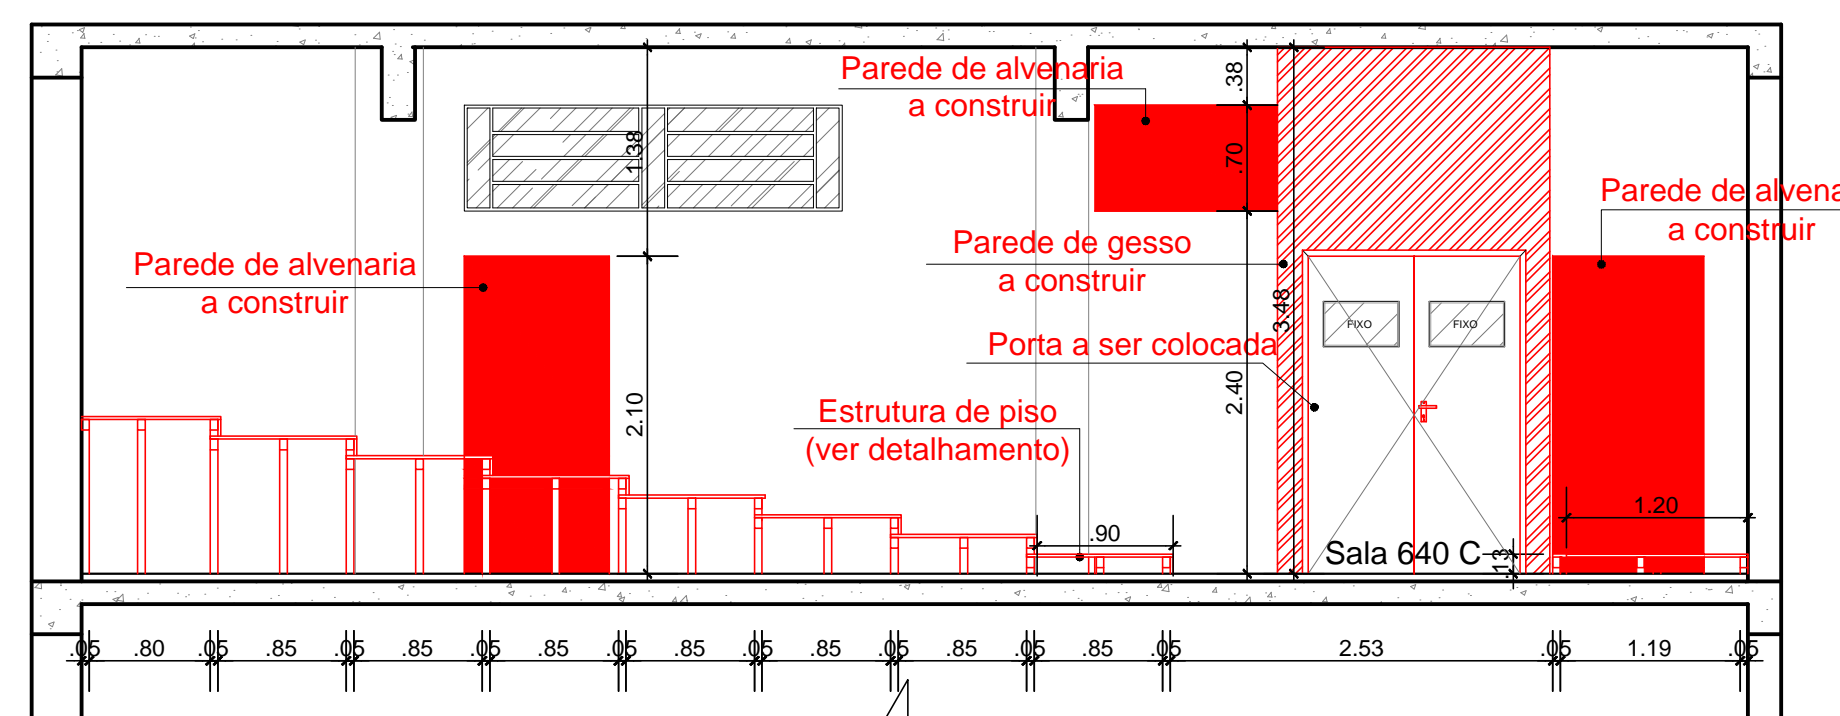

06 CORTE AA' 3º PAV. A CONSTRUIR  
ESC: 1/50

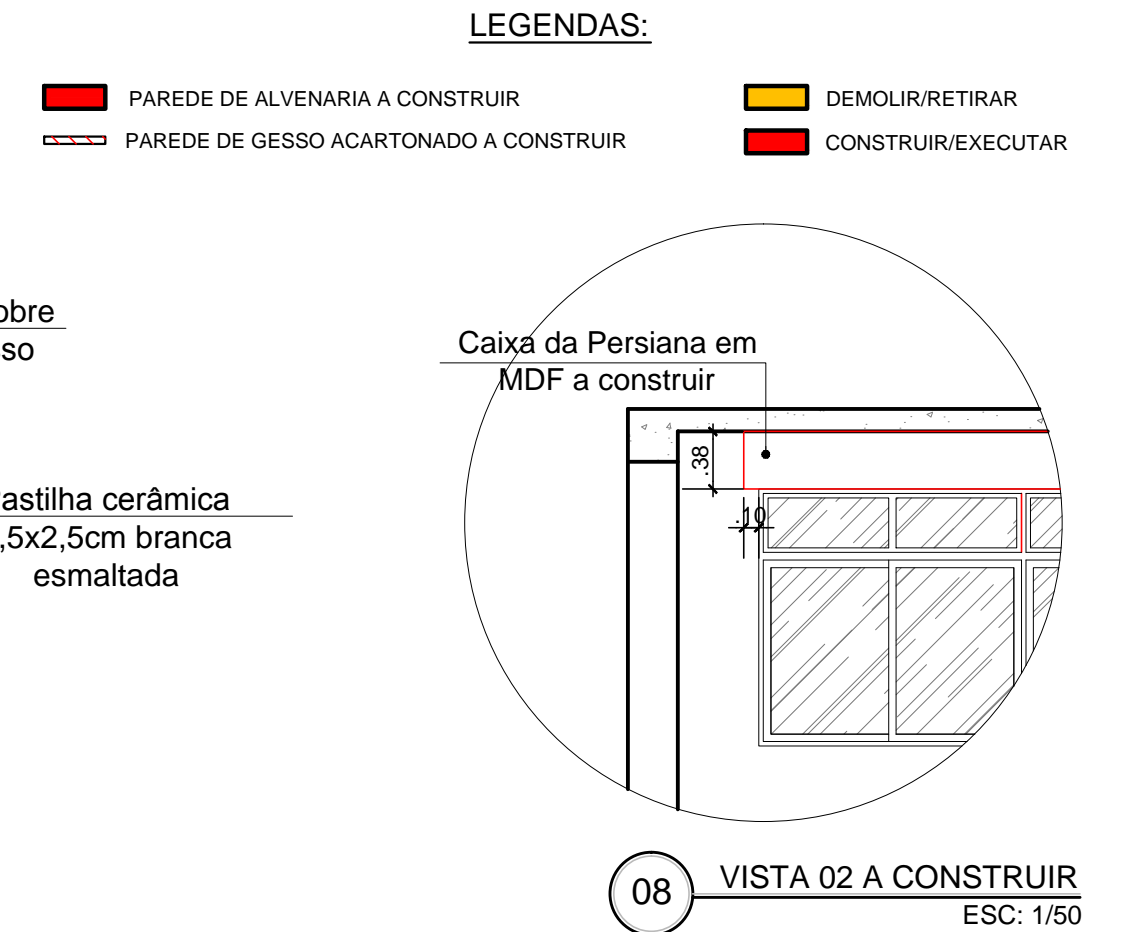

		COAPROJ - Coordenadoria de Apoio a Projetos e Obras Praça 20 de Setembro, 455 - Centro - CEP 96015-360 - PELOTAS/RS (53) 2123. 1150 - 2123. 1103 - coaproj@pelotas.ifsul.edu.br	
Responsável Técnico - Projeto		Proprietário	Responsável Técnico - Execução
VALMIR CUNHA CANHADA JR. Engenheiro Civil CREA-RS 66.417 Coord. de Apoio a Projetos e Obras		Rafael Blank Leitzke Diretor Geral Campus Pelotas - IFSUL	
BL. 6 - MINIAUDITÓRIOS (SALAS 619-A; 633-B; 640-C)			
Projeto de Arquitetura			Data
Plantas Baixas, Cortes e Vistas a Construir			Out/2015
Escala	Desenho	Prancha	Visto
Indicada	Renata Zschornack	PAR 03/18	
Modif. em			
\\FILESERV-NPO.ADM.PELOTAS.IFSUL.EDU.BR\\NPO\\LICITAÇÕES 2015\\TP 03-2015\\BL 06 - MINIAUDITÓRIOS (SALAS 619-A; 633-B; 640-C)\\DWG\\CPE 001-2015-PAR 02-18 A PAR 06-18.DWG			