


B18


## BALCÃO EM ALVENARIA COM TAMPO DE GRANITO

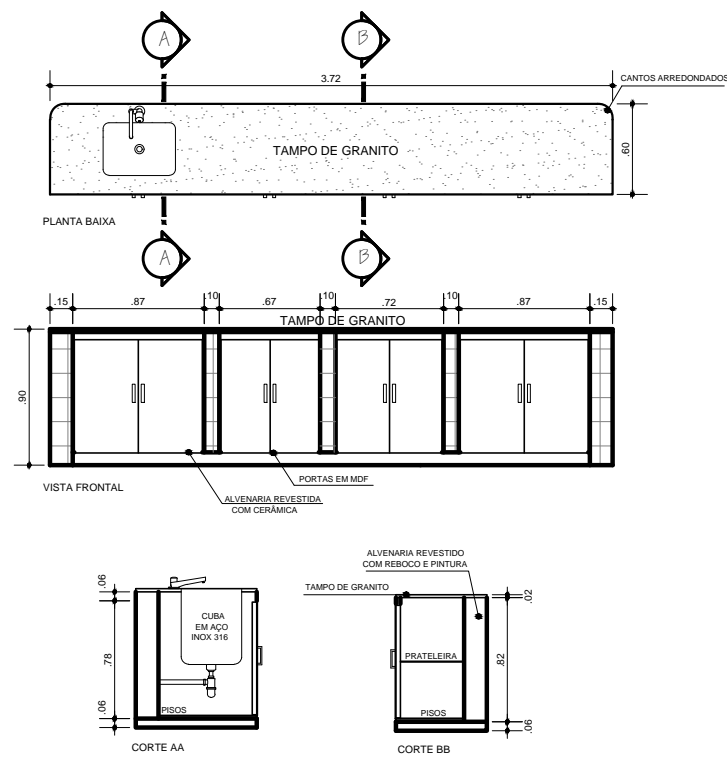

02 UNIDADES

B21


## BALCÃO EM ALVENARIA COM TAMPO DE GRANITO

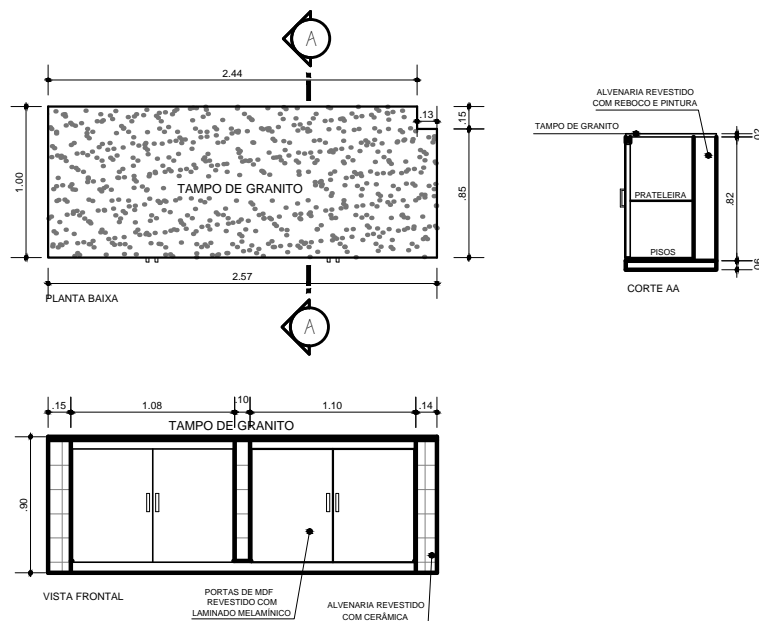

01 UNIDADE

B24


## BALCÃO EM ALVENARIA COM TAMPO DE GRANITO

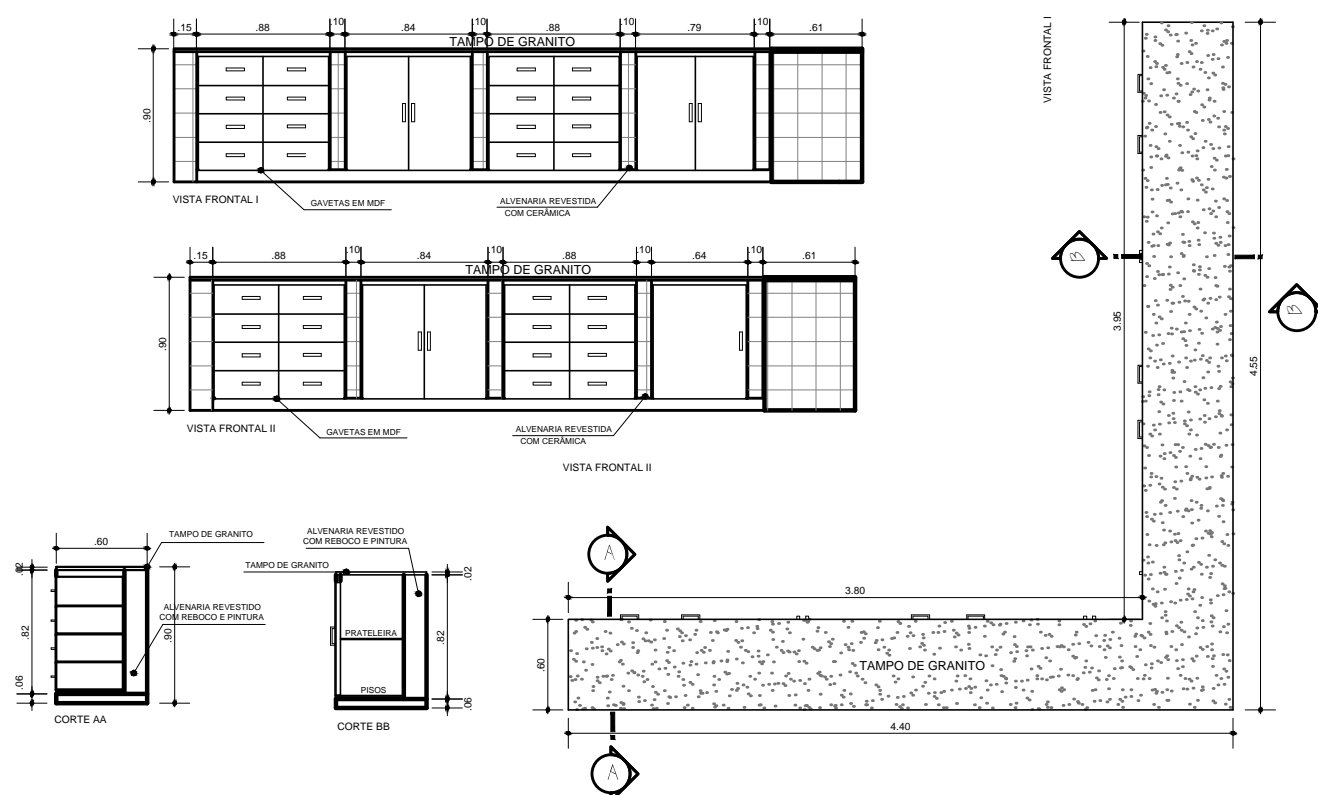

01 UNIDADE

B19


## BALCÃO EM ALVENARIA COM TAMPO DE GRANITO

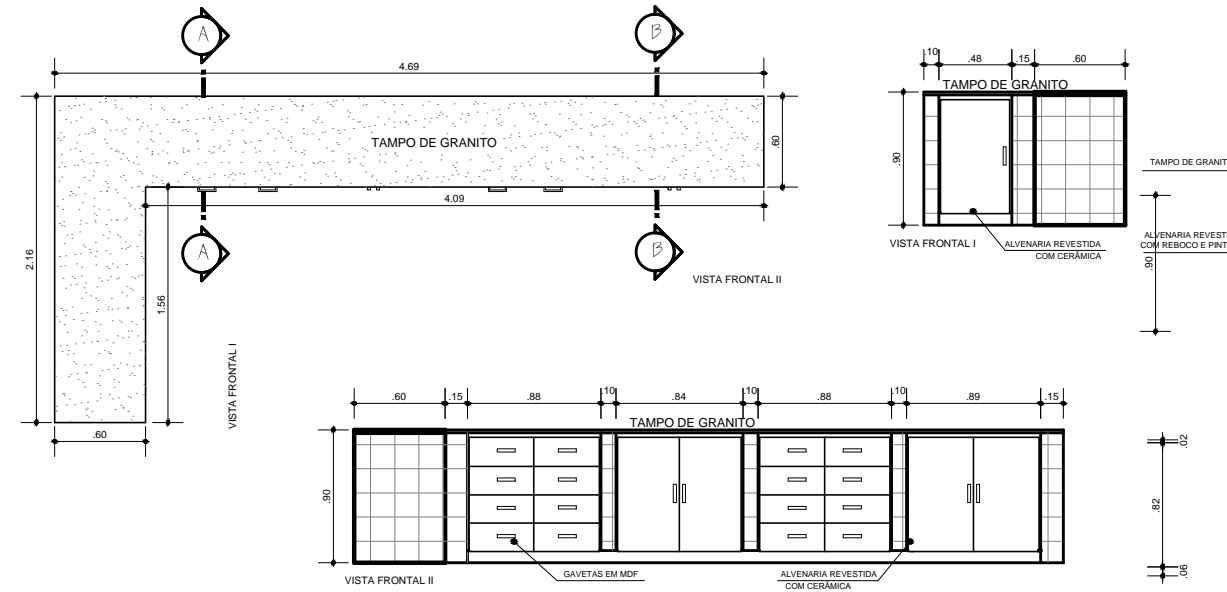

01 UNIDADE

B22


## BALCÃO EM ALVENARIA COM TAMPO DE GRANITO

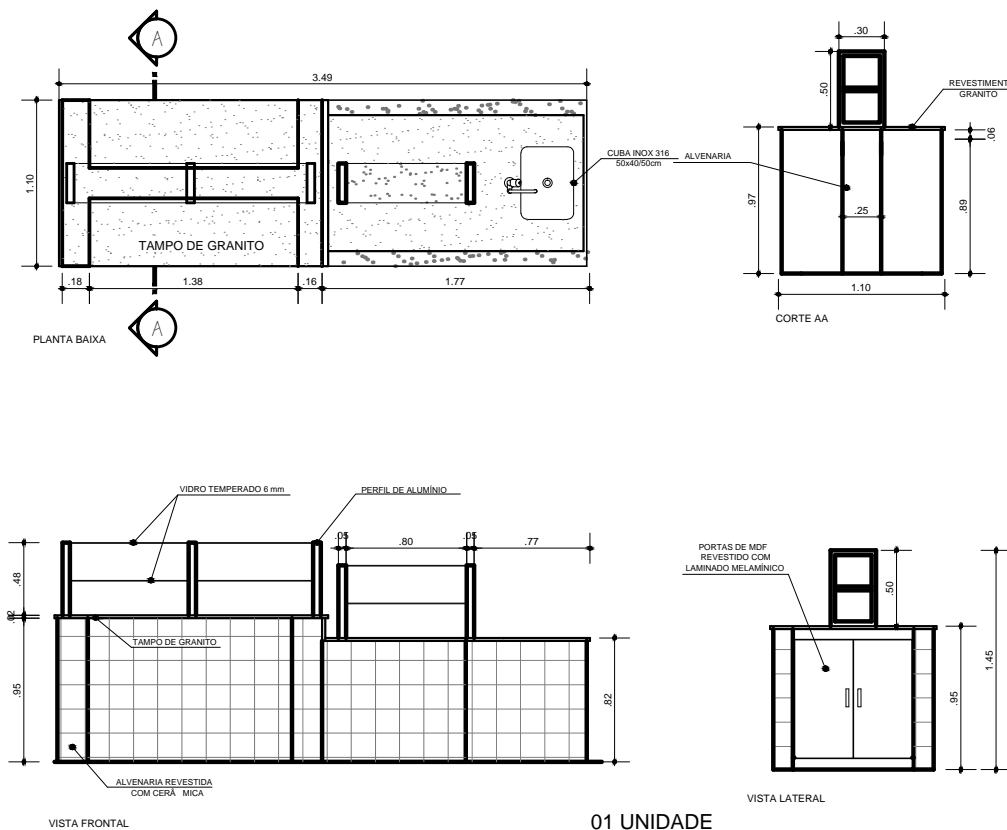

01 UNIDADE

B25


## BALCÃO EM ALVENARIA COM TAMPO DE GRANITO

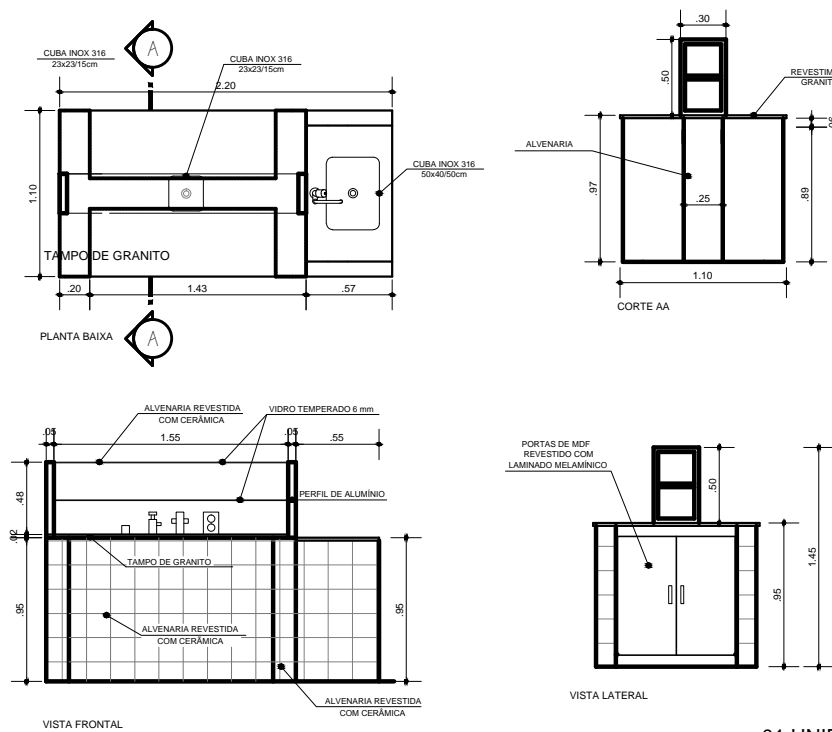

01 UNIDADE

B20


## BALCÃO EM ALVENARIA COM TAMPO DE GRANITO

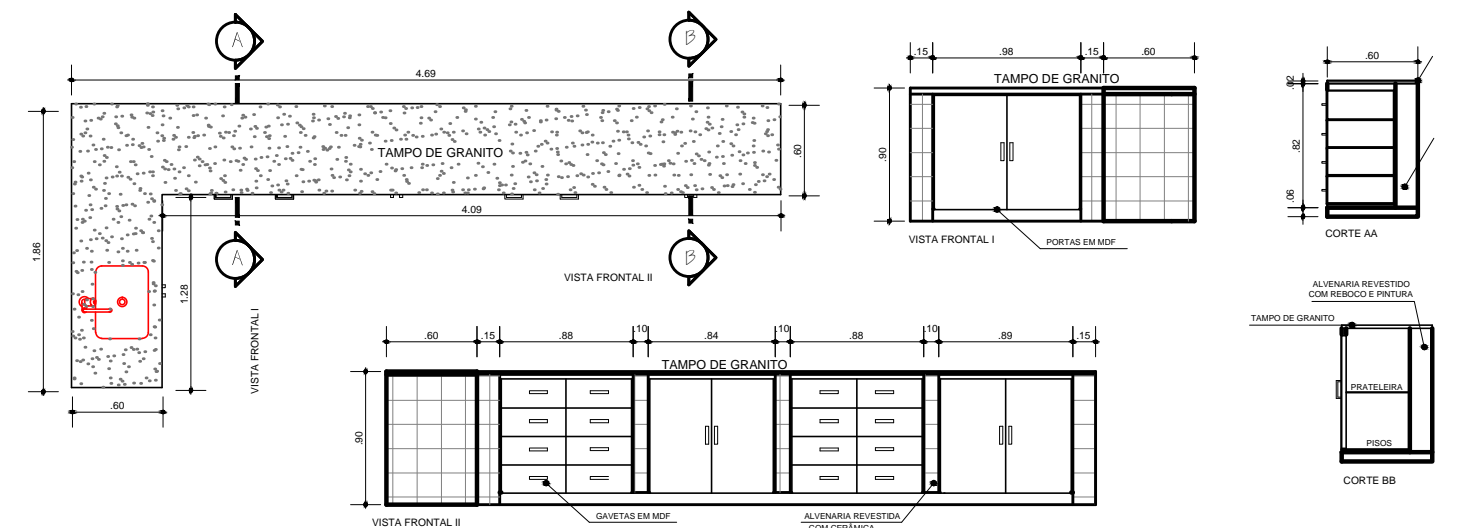

01 UNIDADE

B23

## BALCÃO EM ALVENARIA COM TAMPO DE GRANITO

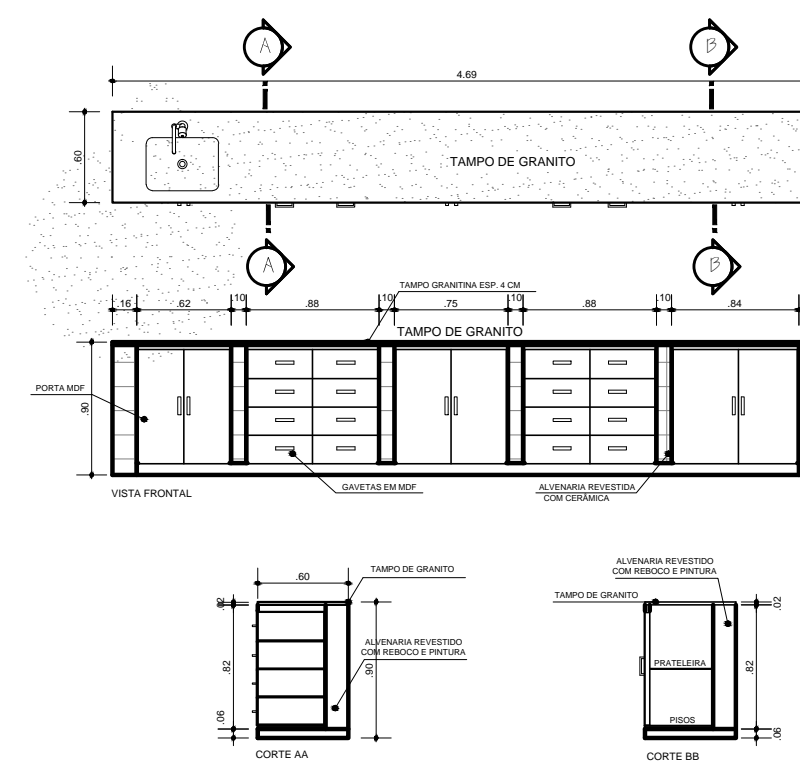

01 UNIDADE



COAPROJ - Coordenadoria de Apoio a Projetos e Obras  
Praça 20 de Setembro, 455 - Centro - CEP 96015-360 - PELOTAS/RS  
(53) 2123. 1150 - 2123. 1103 - coaproj@pelotas.ifsul.edu.br

Responsável Técnico - Projeto

Proprietário

Responsável Técnico - Execução

VALMIR CUNHA CANHADA JR.  
Engenheiro Civil CREA-RS 66.417  
Coord. de Apoio a Projetos e Obras

Rafael Blank Leitzke  
Diretor Geral  
Campus Pelotas - IFSUL

## BL. 12 - CURSO DE QUÍMICA

## Projeto de Arquitetura

Data

Out/2015

## Detalhamento de Balcões

Escala

Indicada

Desenho

Leticia  
Ballinhas

Prancha

PAR 17/18

Visto

Modif.

em

\\FILESERV-NPO.ADM.PELOTAS.IFSUL.EDU.BR\NPO\LICITAÇÕES 2015\TP 03-2015\BL 12 -  
CURSO DE QUIMICA\DWG\CPCE 001-2015-PAR 13-18 À 18-18.DWG