



01 PLANTA BAIXA A DEMOLIR - ESCADA FRENTE
ESC: 1/50

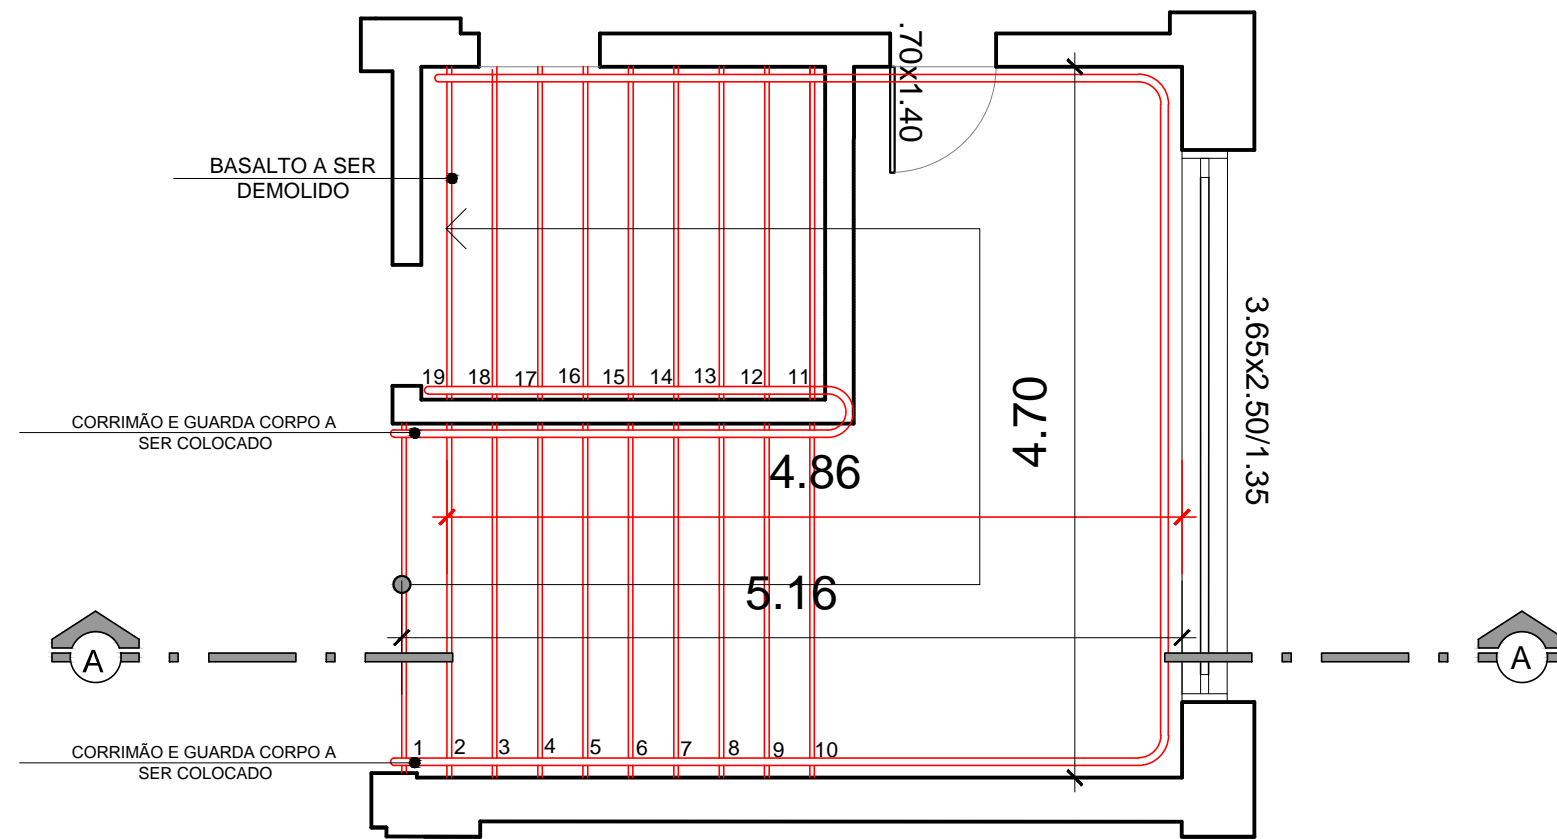

02 PLANTA BAIXA A CONSTRUIR - ESCADA FRENTE
ESC: 1/50

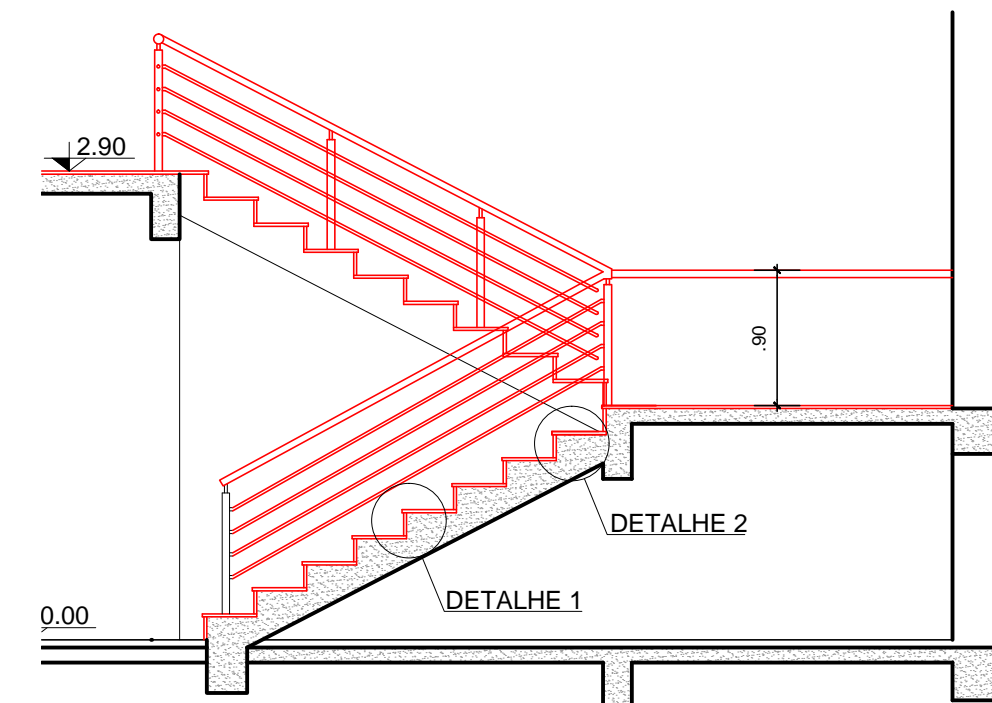


03 CORTE A-A' A CONSTRUIR - ESCADA FRENTE
ESC: 1/50


LEGENDAS:

CONSTRUIR


DEMOLIR/RETIRAR

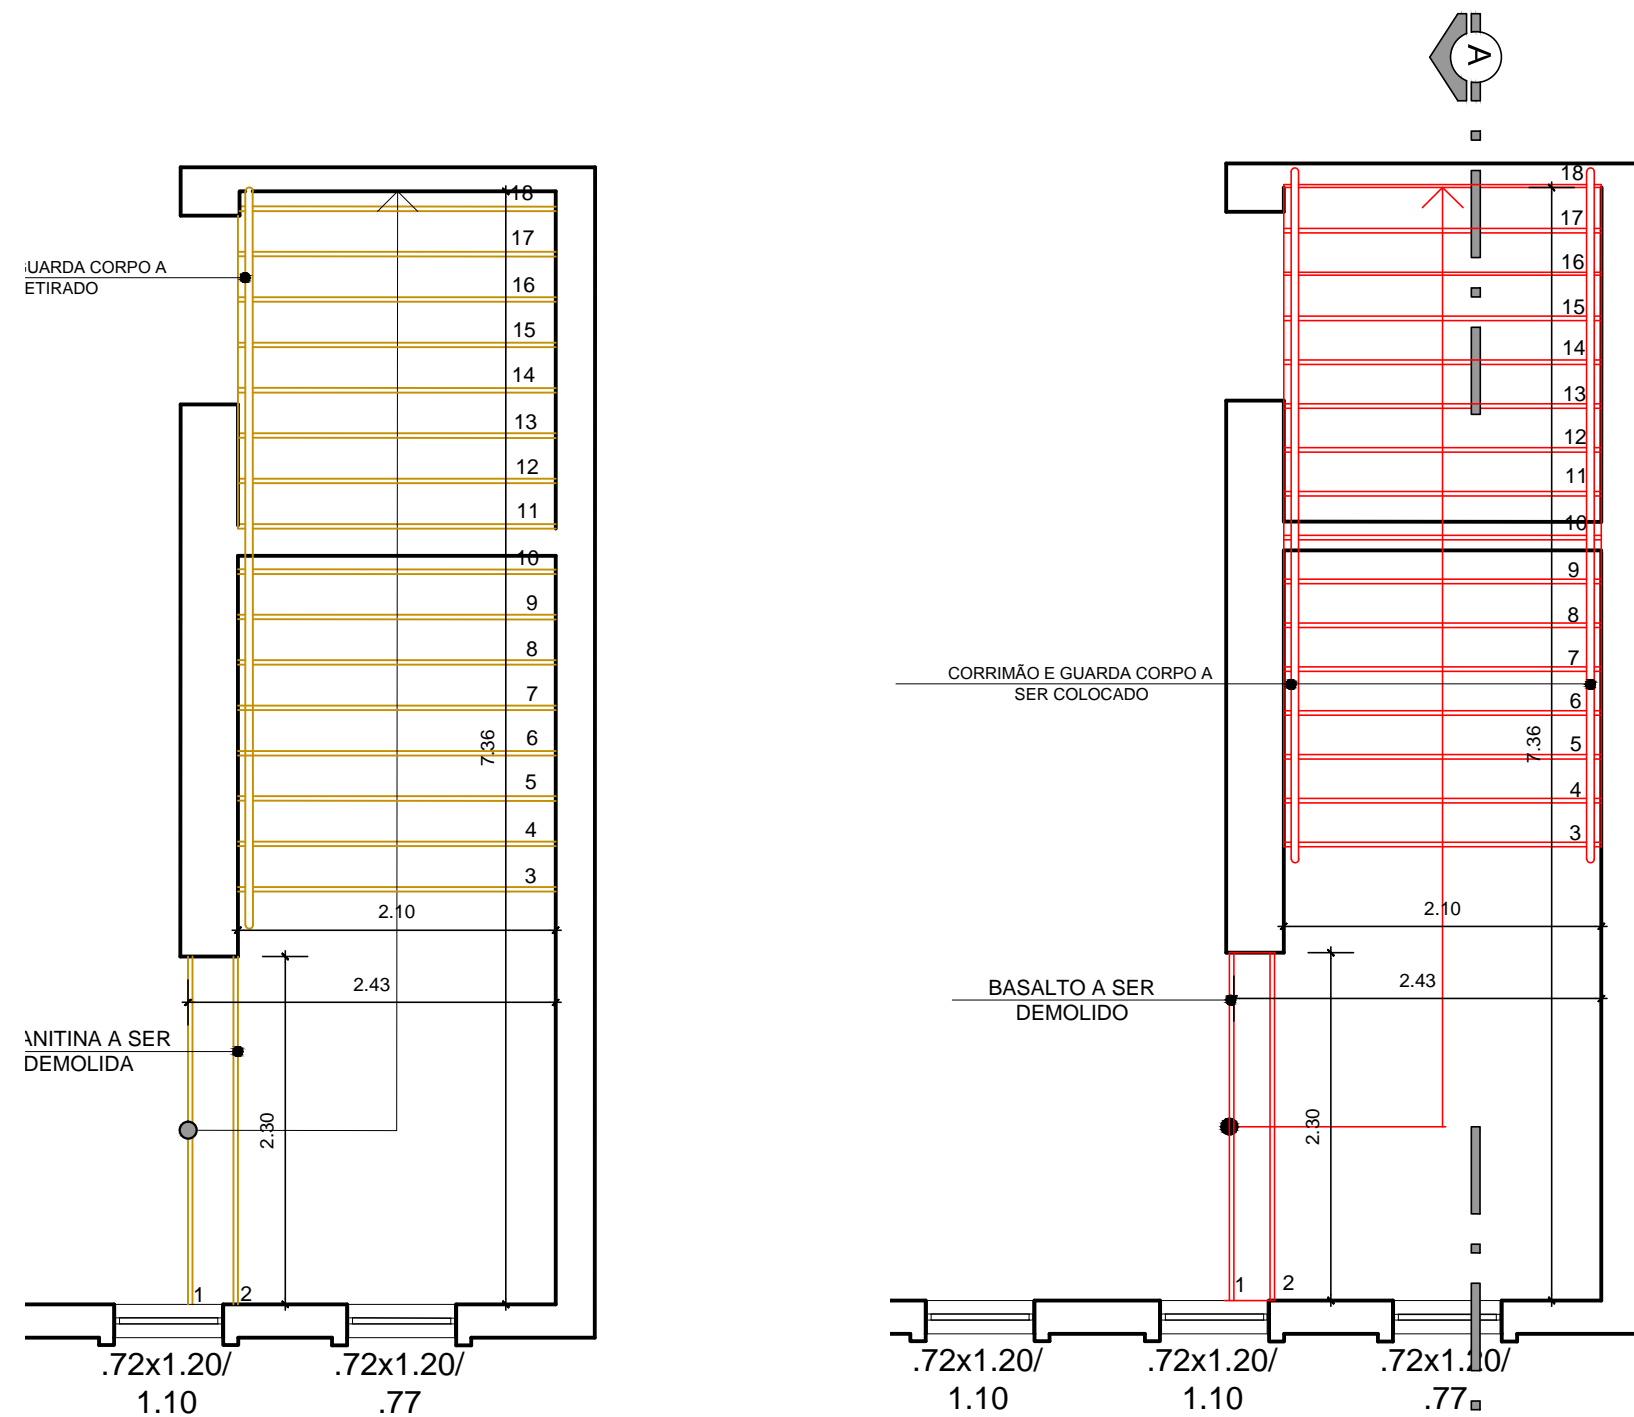





04 P. BAIXA A DEMOLIR - ESCADA FUNDO
ESC: 1/50

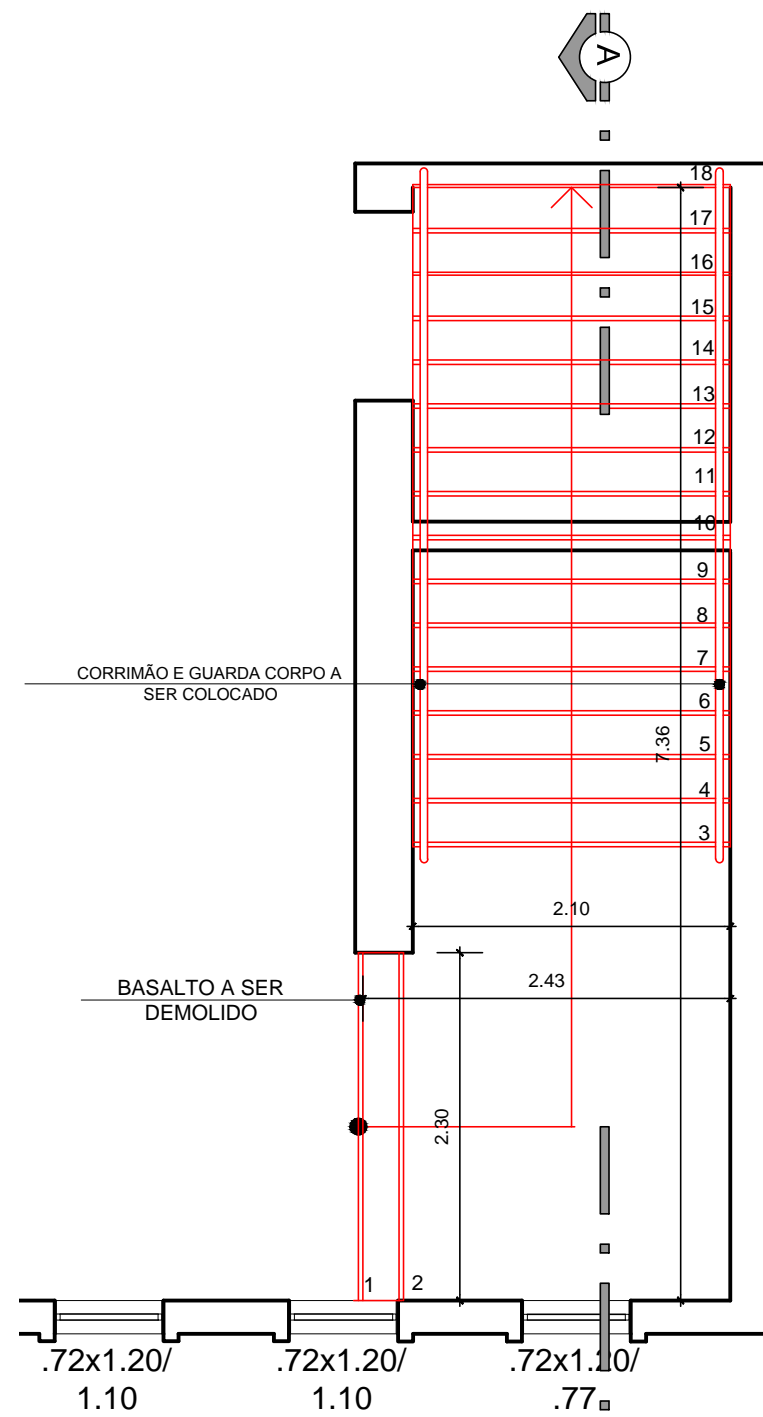

05 P. BAIXA A CONSTRUIR - ESCADA FUNDO
ESC: 1/50

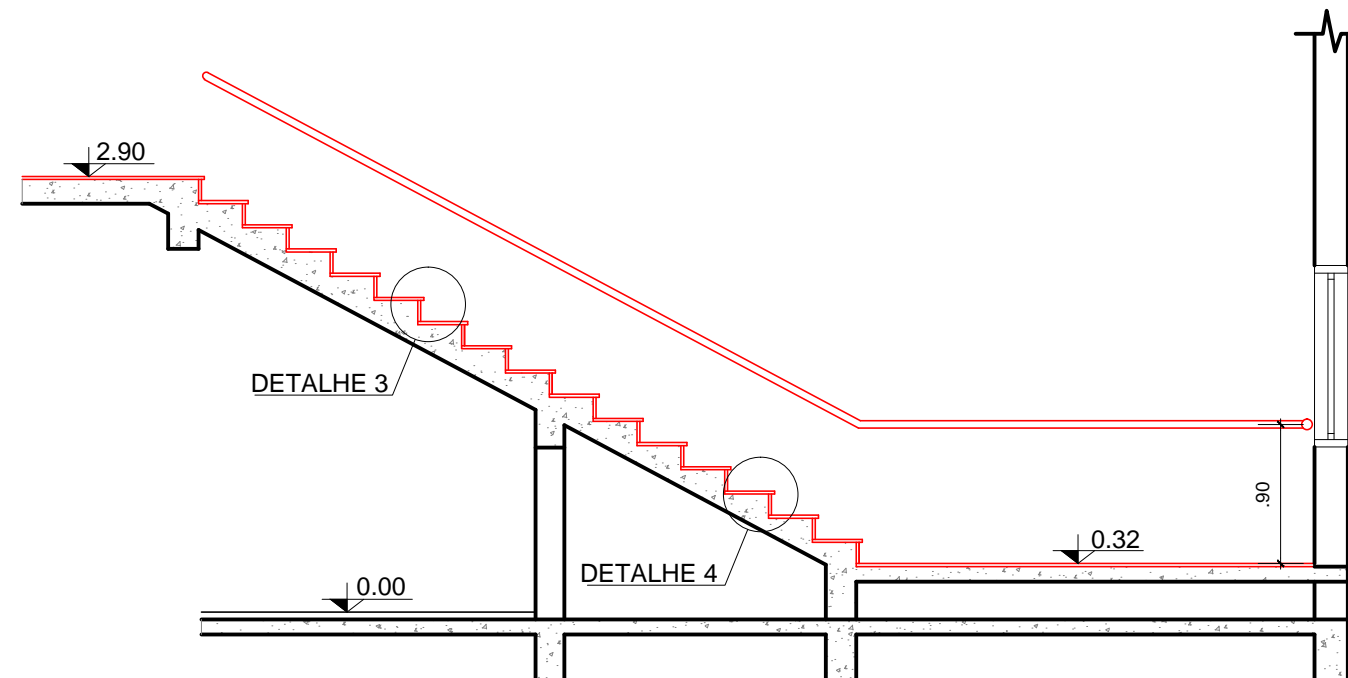

06 CORTE A-A' A CONSTRUIR - ESCADA FUNDO
ESC: 1/50

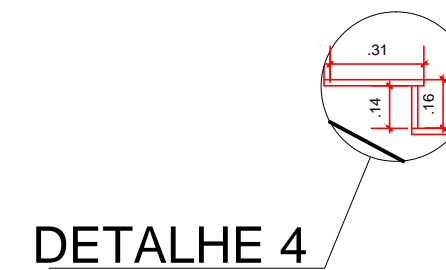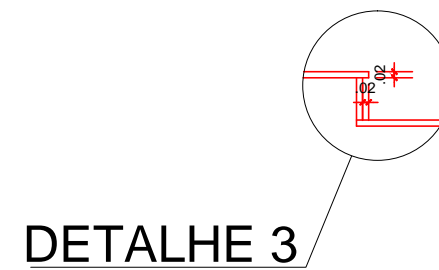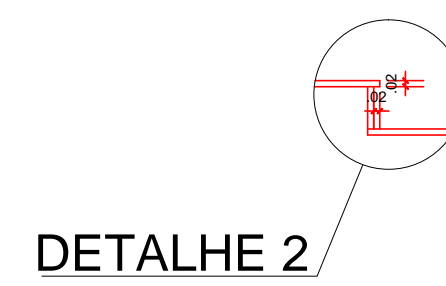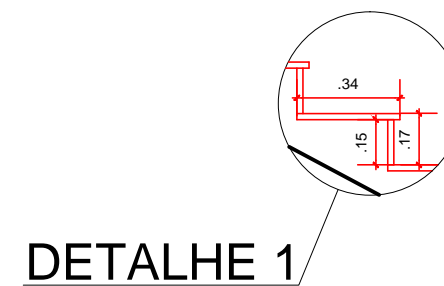

07 DETALHES
ESC: 1/25



COAPROJ - Coordenadoria de Apoio a Projetos e Obras
Praça 20 de Setembro, 455 - Centro - CEP 96015-360 - PELOTAS/RS
(53) 2123. 1150 - 2123. 1103 - coaproj@pelotas.ifsul.edu.br

Responsável Técnico - Projeto	Proprietário	Responsável Técnico - Execução
VALMIR CUNHA CANHADA JR. Engenheiro Civil CREA-RS 66.417 Coord. de Apoio a Projetos e Obras	Rafael Blank Leitzke Diretor Geral Campus Pelotas - IFSUL	

BL. 12 - CURSO DE QUÍMICA				
Projeto de Arquitetura				Data
Detalhamento de Escadas				Out/2015
Escala	Desenho	Prancha	Visto	Modif. em
Indicada	Chichielen/ Gabriela	PAR 18/18		

\\FILESERV-NPO.ADM.PELOTAS.IFSUL.EDU.BR\\NPO\\LICITAÇÕES 2015\\TP 03-2015\\BL 12 -
CURSO DE QUÍMICA\\DWG\\CPE 001-2015-PAR 13-18 À 18-18.DWG