


01 PLANTA BAIXA 1º PAV. A CONSTRUIR
ESC: 1/50

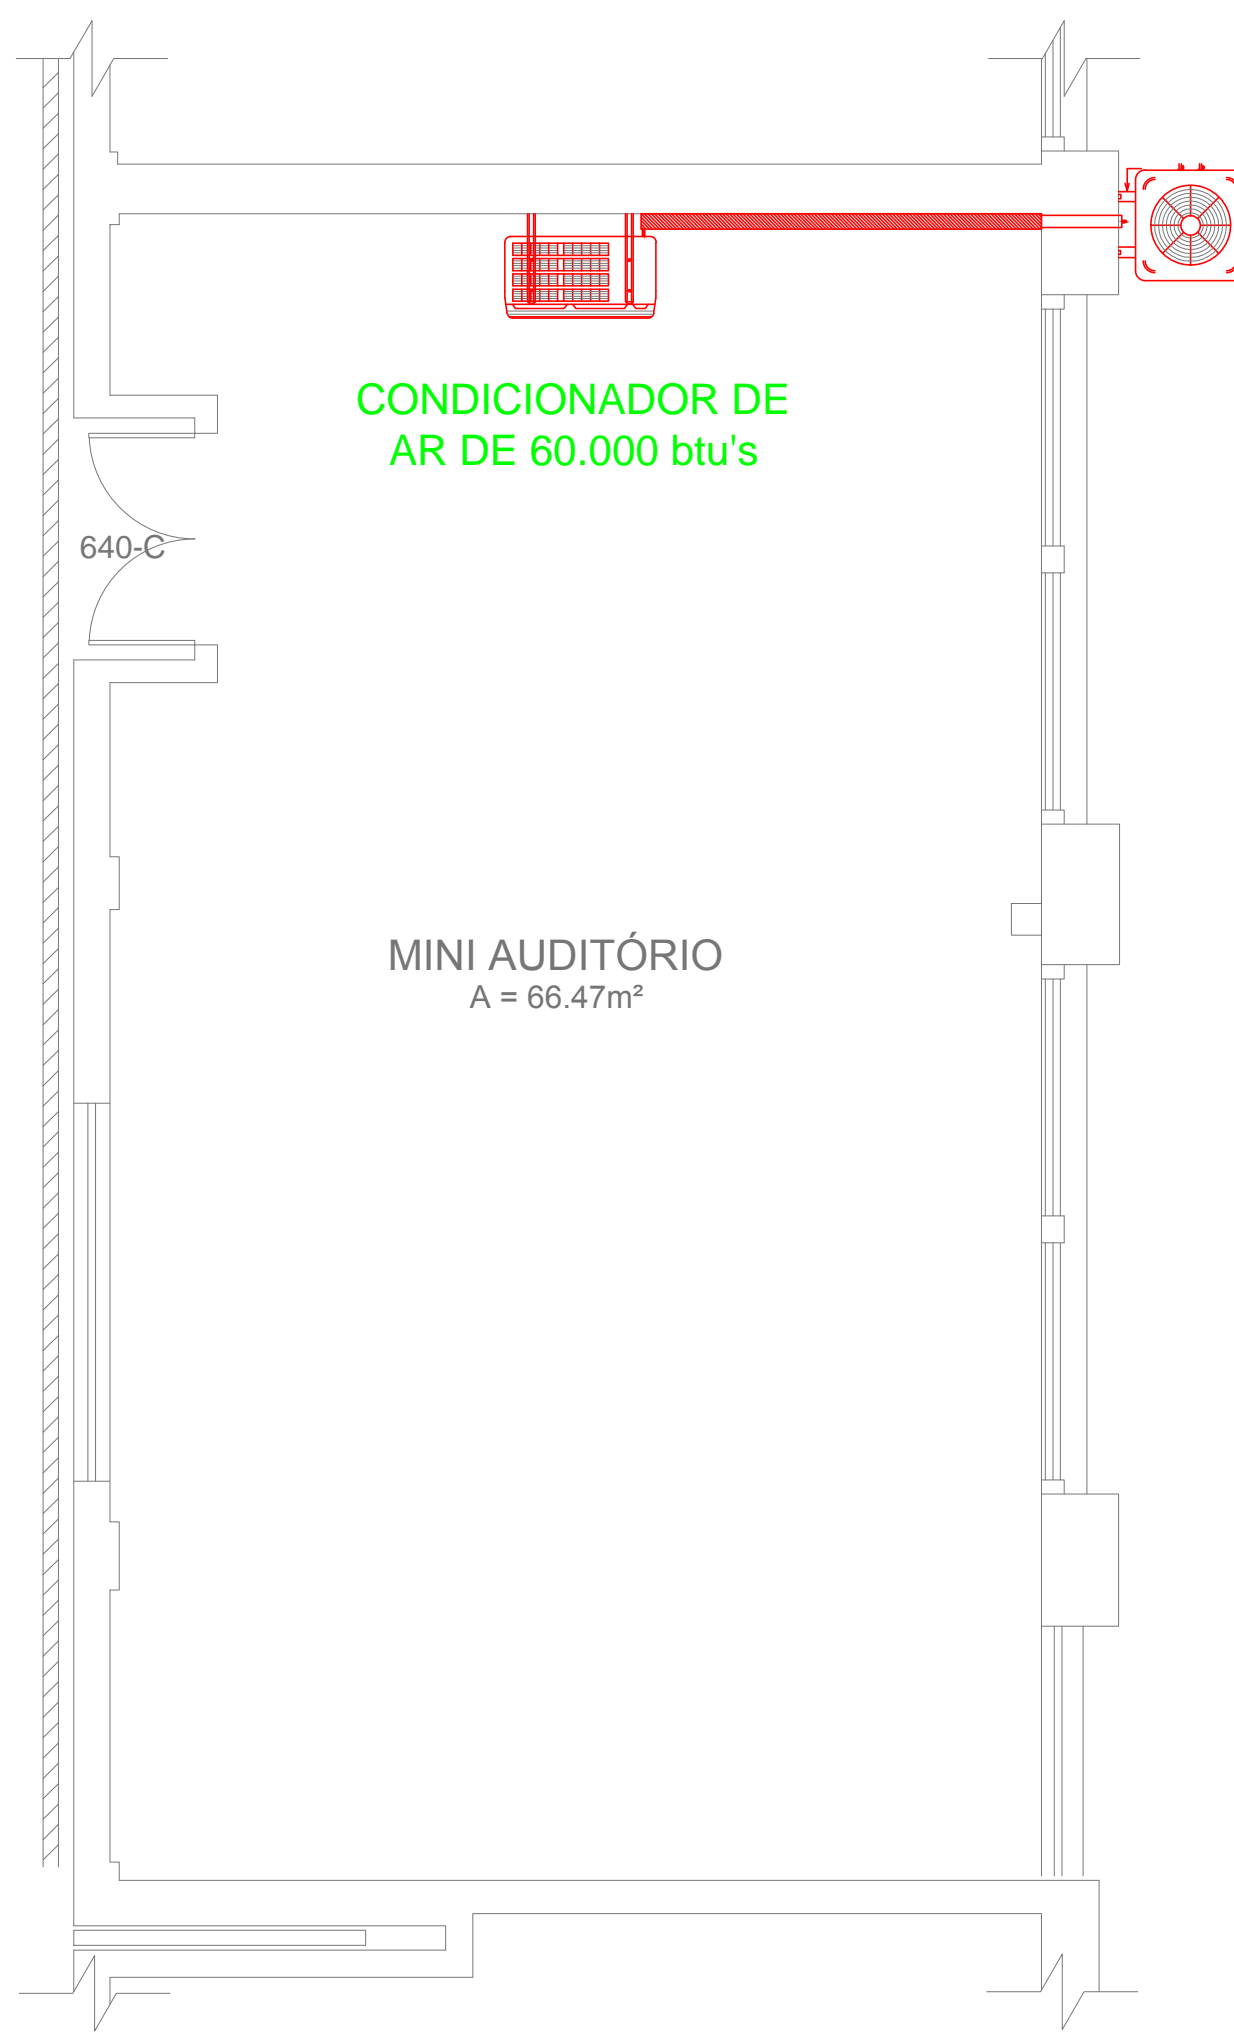

02 PLANTA BAIXA 2º PAV. A CONSTRUIR
ESC: 1/50



03 PLANTA BAIXA 3º PAV. A CONSTRUIR
ESC: 1/50

| LEGENDAS: | |
|-----------|--------------------|
| | CONSTRUIR/EXECUTAR |
| | EXISTENTE/MANTER |
| | DEMOLIR/RETIRAR |

LEGENDA

| | |
|--|-------------------------------|
| | EVAPORADORA GRANDE CONSTRUIR |
| | CONDENSADORA GRANDE CONSTRUIR |



COAPROJ - Coordenadoria de Apoio a Projetos e Obras
Praça 20 de Setembro, 455 - Centro - CEP 96015-360 - PELOTAS/RS
(53) 2123. 1150 - 2123. 1103 - coaproj@pelotas.ifsul.edu.br

| | | |
|---|---|--------------------------------|
| Responsável Técnico - Projeto | Proprietário | Responsável Técnico - Execução |
| VALMIR CUNHA CANHADA JR. Engenheiro Civil CREA-RS 66.417 Coord. de Apoio a Projetos e Obras | Rafael Blank Leitzke Diretor Geral Campus Pelotas - IFSUL | |

BL. 6 - MINIAUDITÓRIOS (SALAS 619-A; 633-B; 640-C)

| Projeto de Climatização | | | | Data |
|--------------------------|-------------------|-----------|-------|----------|
| Planta baixa a construir | | | | |
| Escala | Desenho | Prancha | Visto | OUT/2015 |
| Indicada | Maurício Oliveira | PCL 01/05 | | |

\\FILESERV-NPO.ADM.PELOTAS.IFSUL.EDU.BR\\NPO\\LICITAÇÕES 2015\\TP 03-2015\\BL 06 - MINIAUDITORIOS (SALAS 619-A; 633-B; 640-C)\\#DWG\\CPE 001-2015-PCL 01-05-PEL 01-06 À PEL 02-05-PLT 01-05.DWG