



01 PLANTA BAIXA 1º PAV. A DEMOLIR
ESC: 1/50

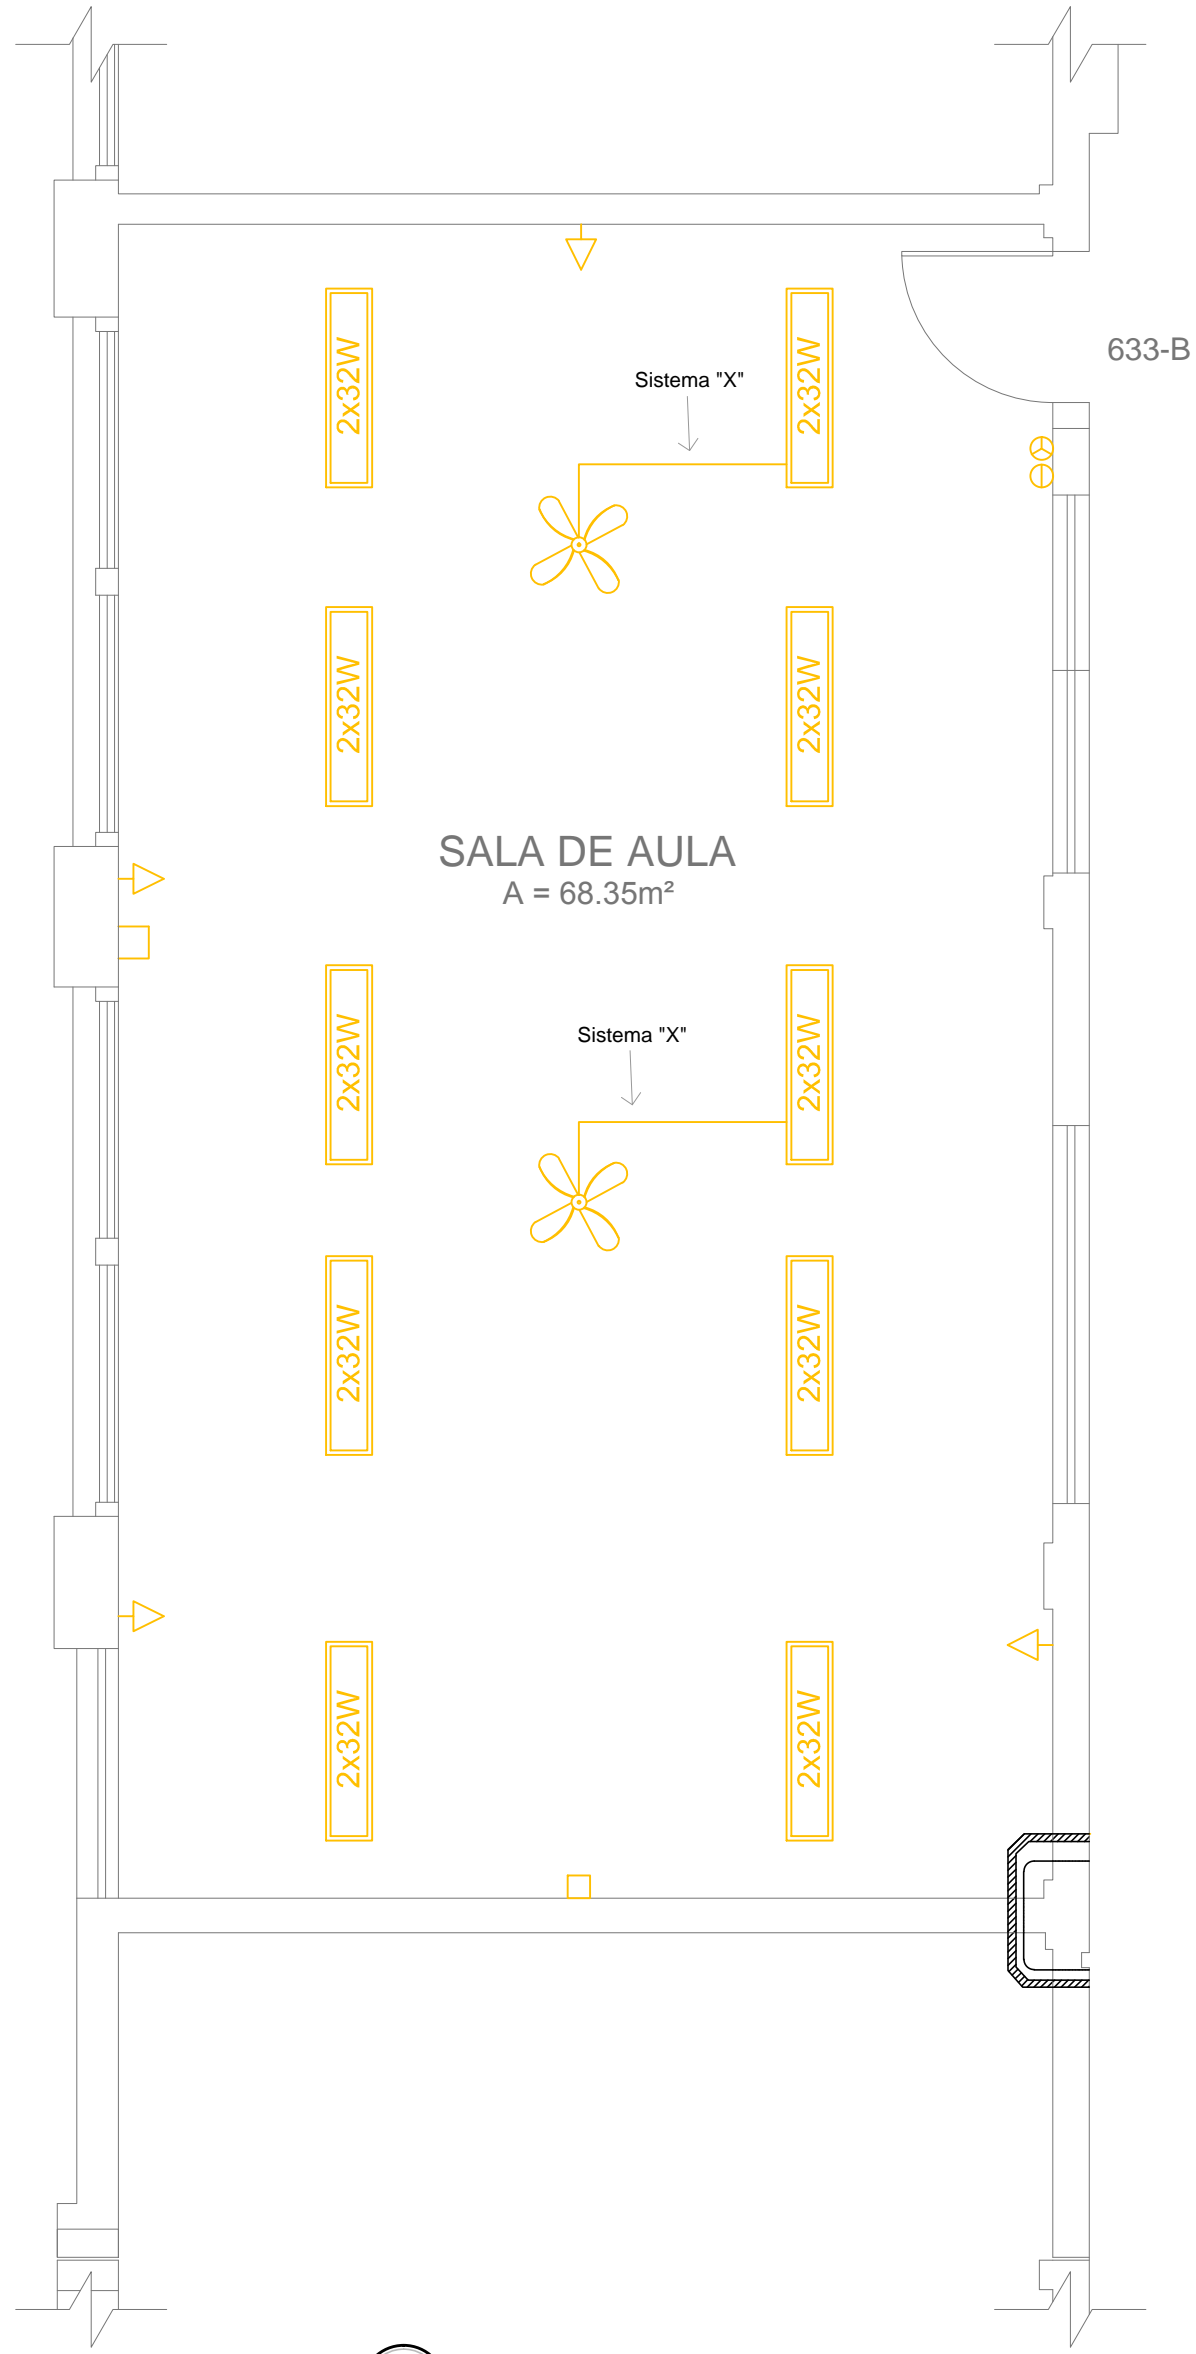

02 PLANTA BAIXA 2º PAV. A DEMOLIR
ESC: 1/50

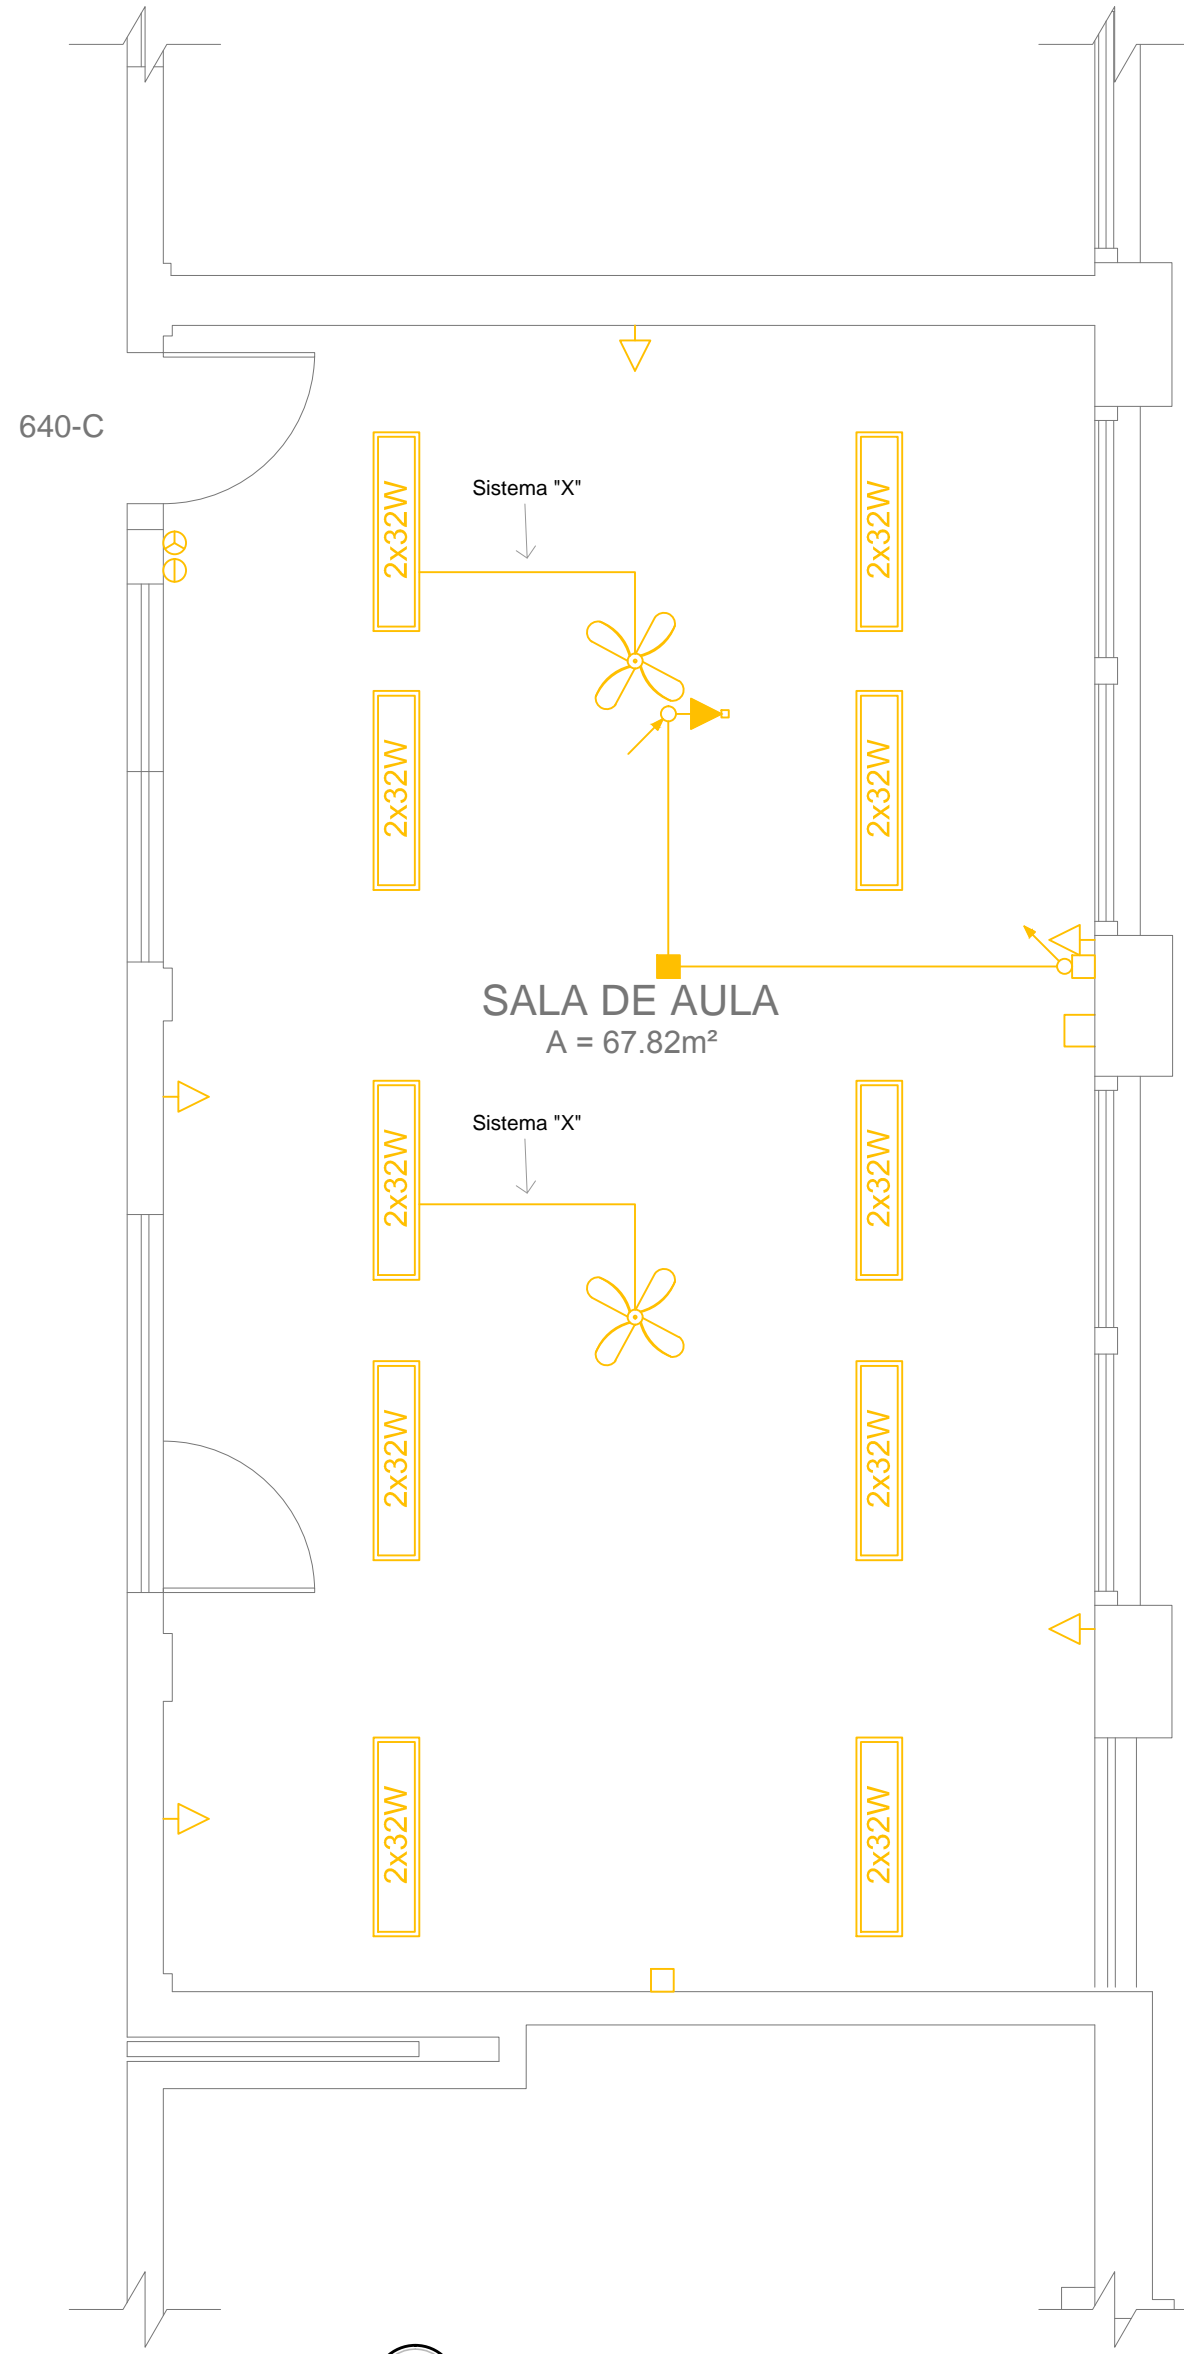

03 PLANTA BAIXA 3º PAV. A DEOLIR
ESC: 1/50

LEGENDA

	TOMADA BAIXA RETIRAR
	TOMADA BAIXA EXTERNA RETIRAR
	CAIXA DE PASSAGEM RETIRAR
	CAIXA DE PASSAGEM ALTA RETIRAR
	INTERRUPTOR DUPLO RETIRAR
	INTERRUPTOR TRIPLO RETIRAR
	LUMINÁRIA FLUORESCENTE RETIRAR
	QUADRO TERMINAL DE DISTRIBUIÇÃO RETIRAR
	CIRCUITO QUE SOBE RETIRAR
	CIRCUITO QUE DESCE RETIRAR
	VENTILADOR DE TETO RETIRAR

LEGENDAS:

CONSTRUIR/EXECUTAR

EXISTENTE/MANTER

DEMOLIR/RETIRAR



COAPROJ - Coordenadoria de Apoio a Projetos e Obras
Praça 20 de Setembro, 455 - Centro - CEP 96015-360 - PELOTAS/RS
(53) 2123. 1150 - 2123. 1103 - coaproj@pelotas.ifsul.edu.br

Responsável Técnico - Projeto	Proprietário	Responsável Técnico - Execução
-------------------------------	--------------	--------------------------------

VALMIR CUNHA CANHADA JR.
Engenheiro Civil CREA-RS 66.417
Coord. de Apoio a Projetos e Obras

Rafael Blank Leitzke
Diretor Geral
Campus Pelotas - IFSUL

BL. 6 - MINIAUDITÓRIOS (SALAS 619-A; 633-B; 640-C)				
Projeto de Elétricas				Data
Plantas baixas a demolir				Out/2015
Escala	Desenho	Prancha	Visto	Modif. em
Indicada	Maurício Oliveira	PEL 01/06		
\\FILESERV-NPO.ADM.PELOTAS.IFSUL.EDU.BR\NPO\LICITAÇÕES 2015\TP 03-2015\BL 06 - MINIAUDITÓRIOS (SALAS 619-A; 633-B; 640-C)\#DWG\CPE 001-2015-PCL 01-05-PEL 01-06 À PEL 02-05-PLT 01-05.DWG				