


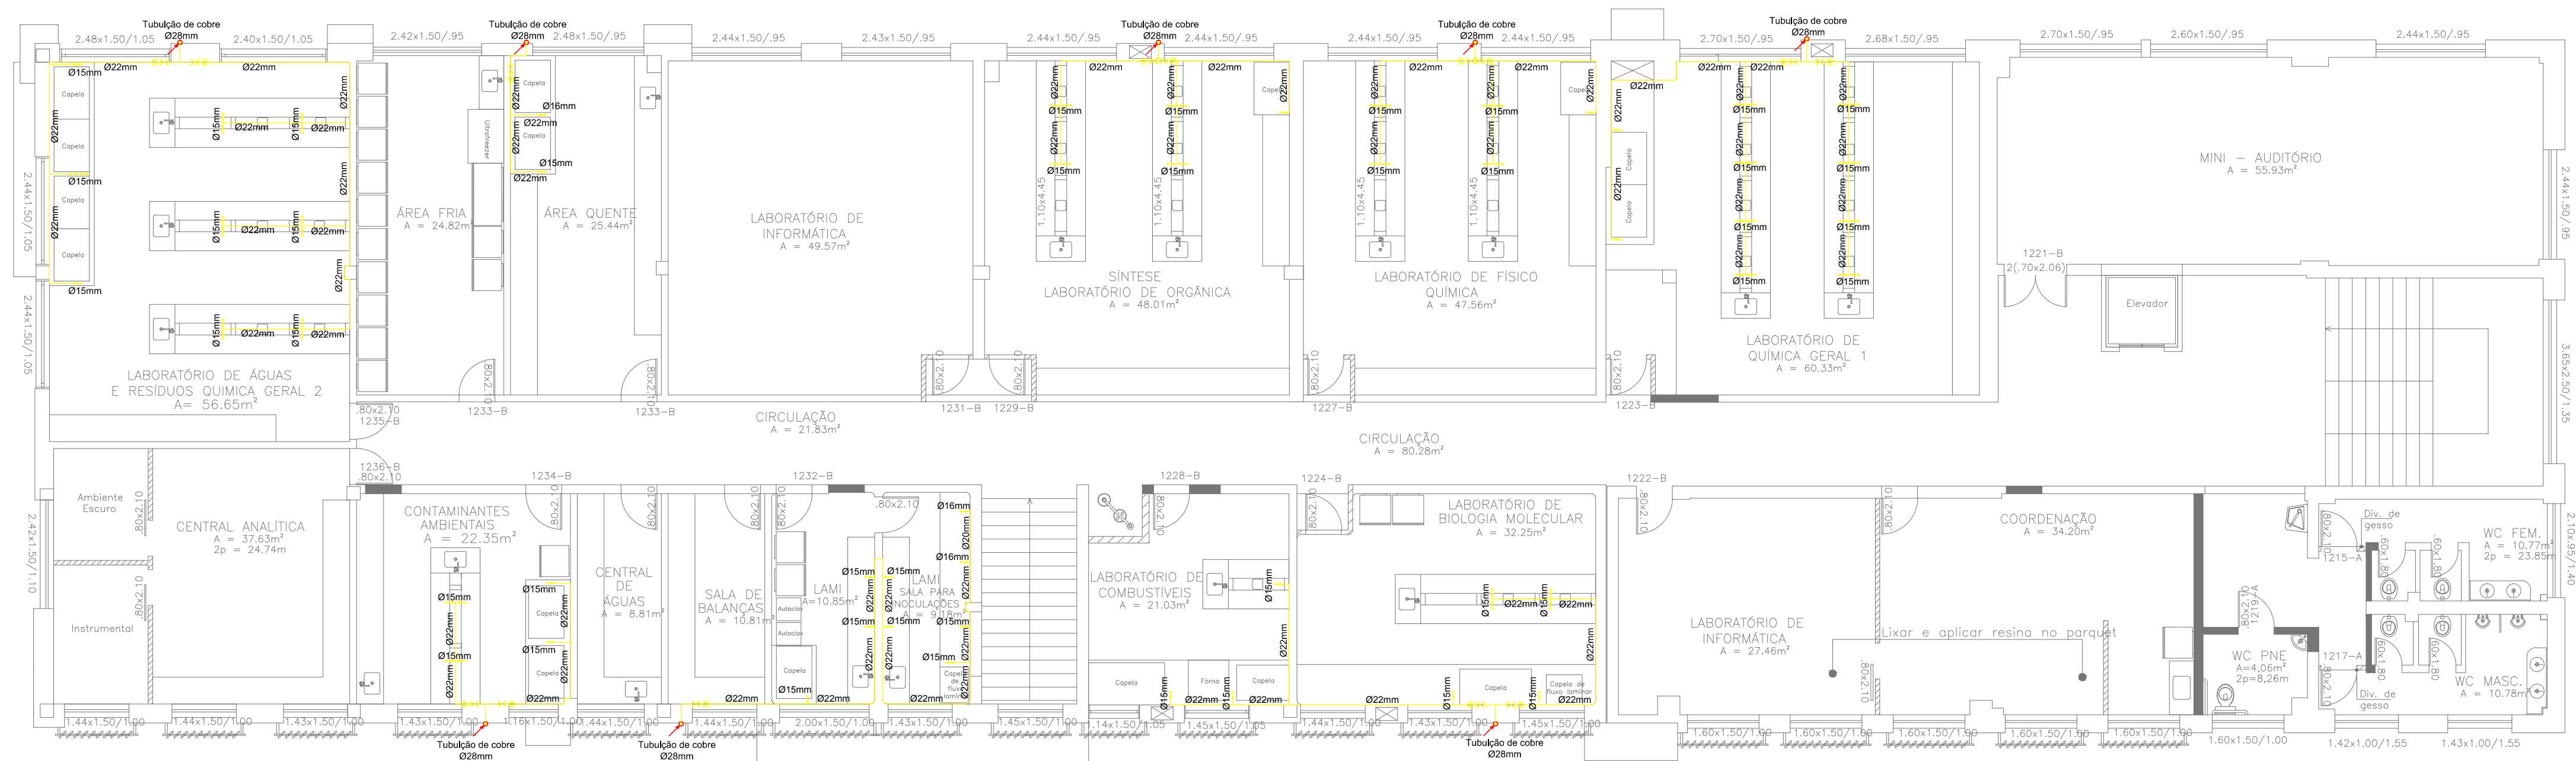

02 PLANTA BAIXA - 2º PAV.  
ESC: 1/100



02 PLANTA BAIXA - 2º PAV.  
ESC: 1/100

Responsável Técnico - Projeto	Proprietário	Responsável Técnico - Execução
<p>VALMIR CUNHA CANHADA JR. Engenheiro Civil CREA-RS 66.417 Coord. de Apoio a Projetos e Obras</p>	<p>Rafael Blank Leitzke Diretor Geral Campus Pelotas - IFSUL</p>	

BL. 12 - Curso de Química

Projeto de Gás				Data
Planta Baixa Pav. Térreo e 2º Pav.				Out/2015
Escala	Desenho	Prancha	Visto	Modif. em
Indicada	Francielle Silveira	PGA 01/02		

\\FILESERV-NPO.ADM.PELOTAS.IFSUL.EDU.BR\NPO\LICITAÇÕES 2015\TP 03-2015\BL 12 - CURSO DE QUÍMICA\#DWG\CPE 001-2015-PGA 01-02 À 02-02-PHS 02-02.DWG