



01 PLANTA BAIXA 1º PAV. A CONSTRUIR
ESC: 1/50

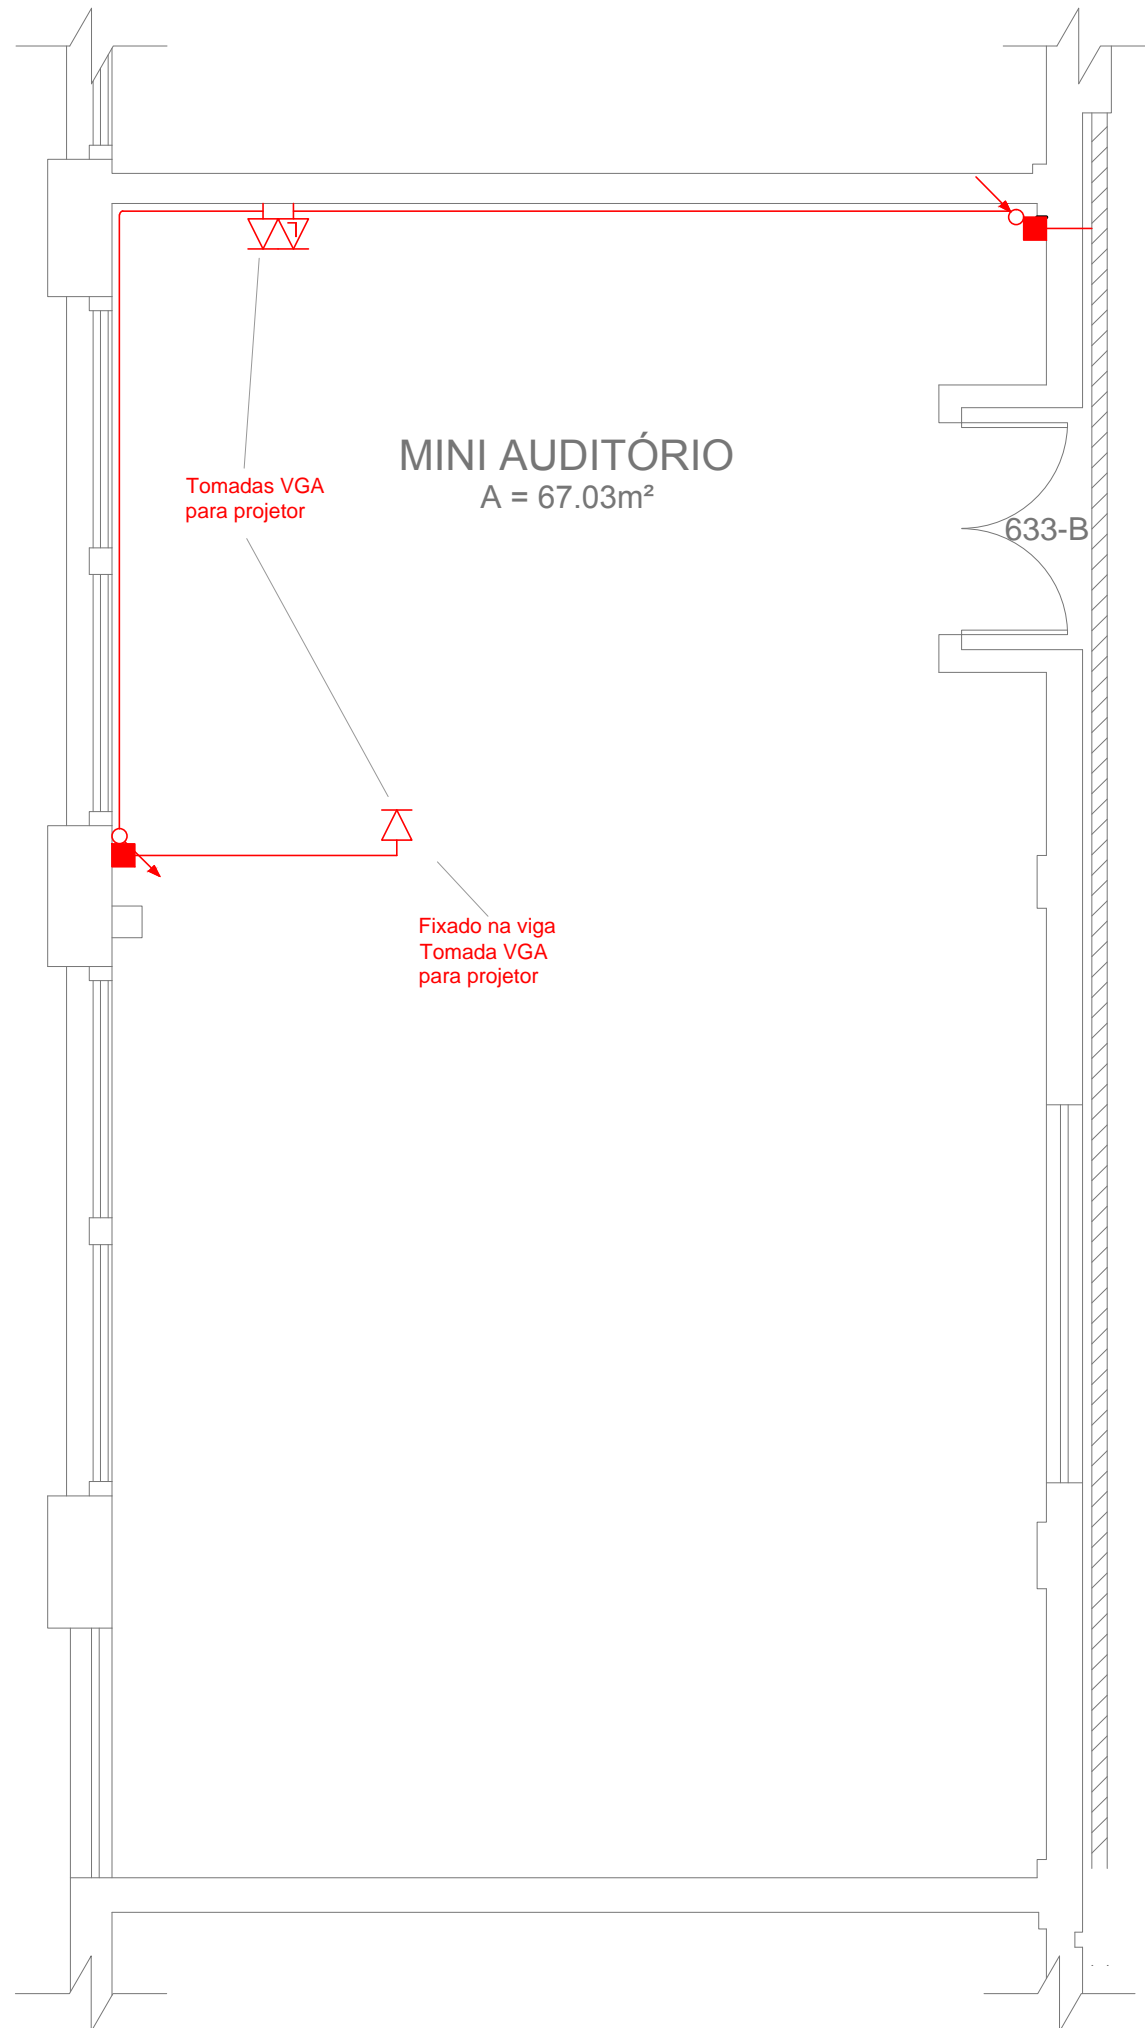

02 PLANTA BAIXA 2º PAV. A CONSTRUIR
ESC: 1/50

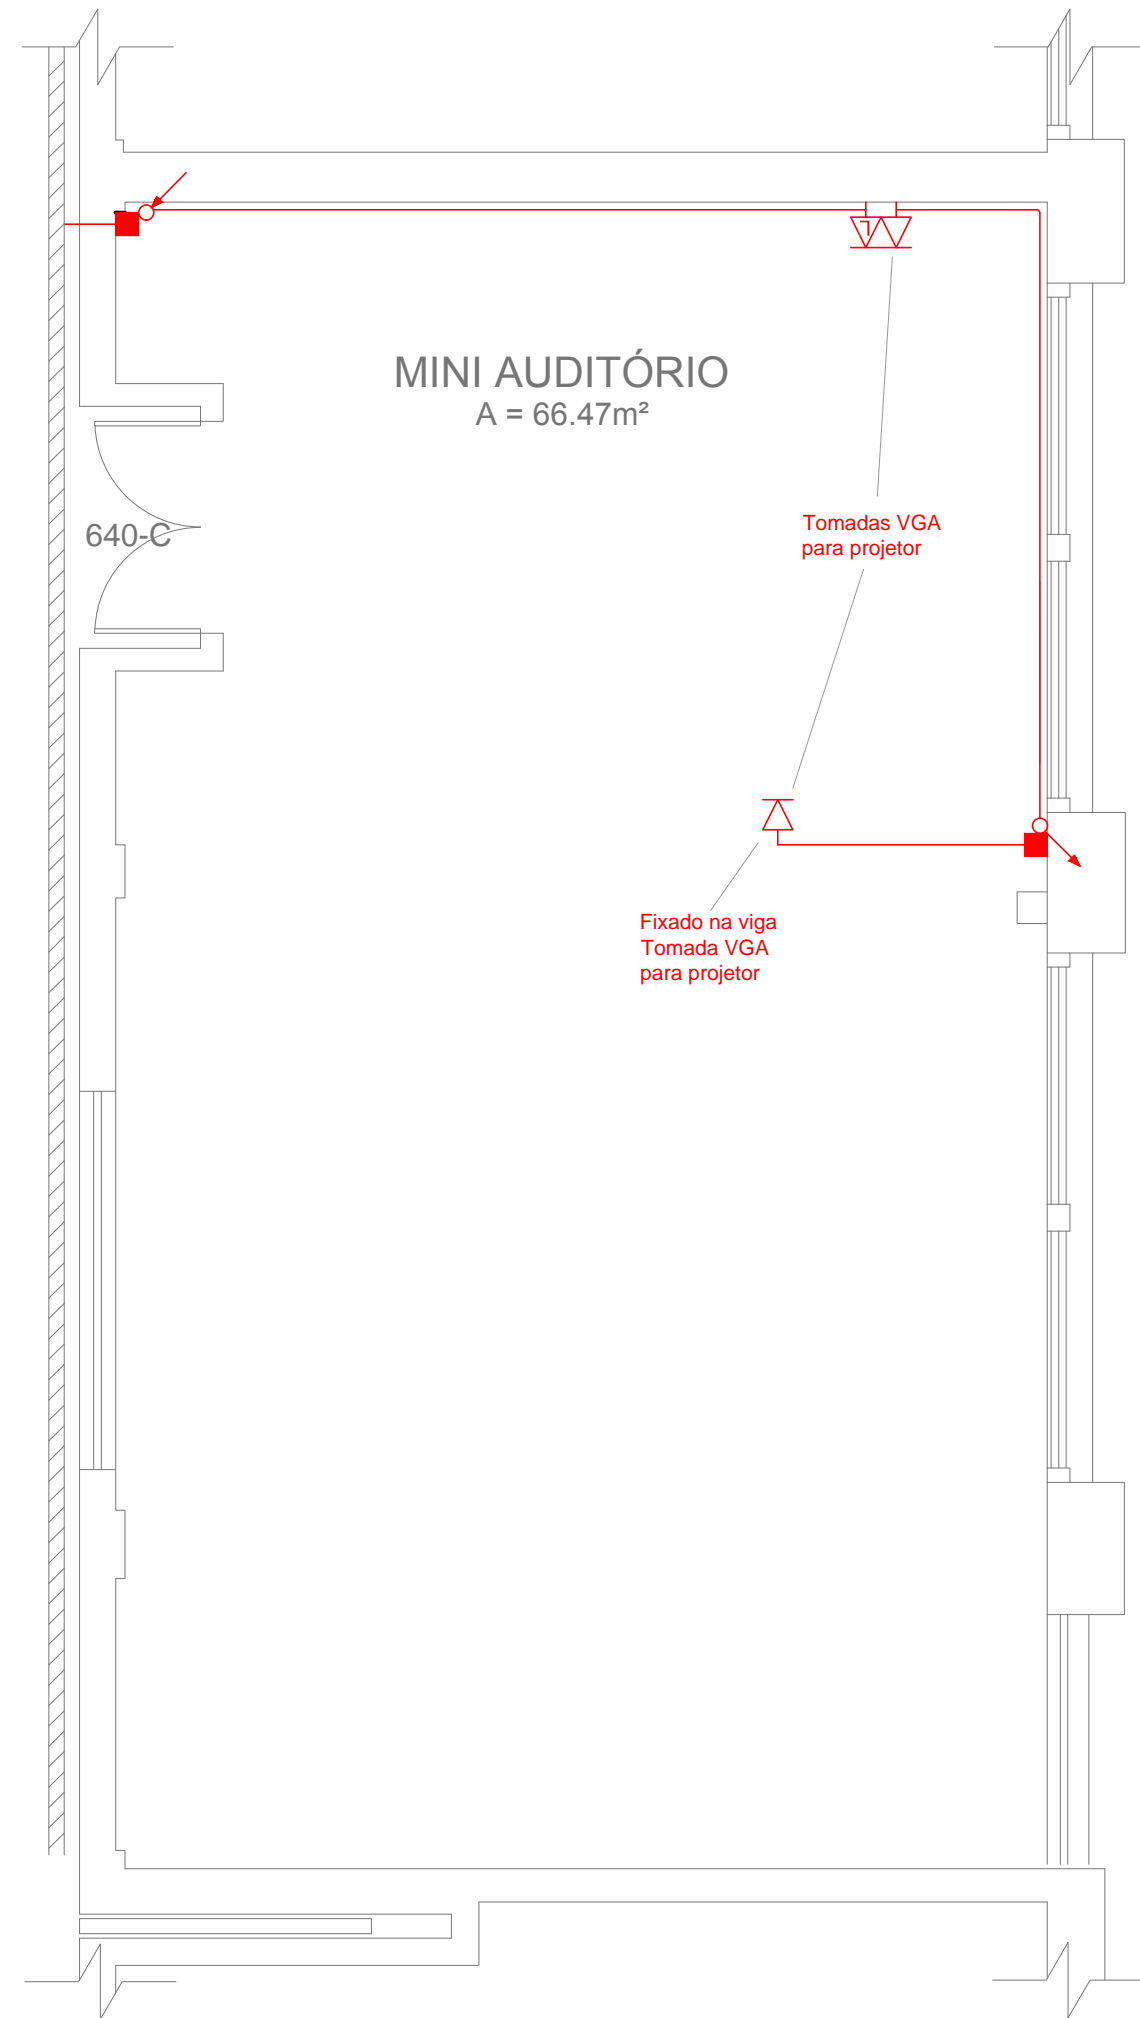

03 PLANTA BAIXA 3º PAV. A CONSTRUIR
ESC: 1/50

LEGENDAS:	
	CONSTRUIR/EXECUTAR
	EXISTENTE/MANTER
	DEMOLIR/RETIRAR

LEGENDA

	TOMADA LÓGICA CONSTRUIR
	TOMADA DE TELEFONE CONSTRUIR
	CAIXA DE PASSAGEM ALTA CONSTRUIR
	CIRCUITO QUE SOBE CONSTRUIR
	CIRCUITO QUE DESCE CONSTRUIR



COAPROJ - Coordenadoria de Apoio a Projetos e Obras
Praça 20 de Setembro, 455 - Centro - CEP 96015-360 - PELOTAS/RS
(53) 2123. 1150 - 2123. 1103 - coaproj@pelotas.ifsul.edu.br

Responsável Técnico - Projeto	Proprietário	Responsável Técnico - Execução
VALMIR CUNHA CANHADA JR. Engenheiro Civil CREA-RS 66.417 Coord. de Apoio a Projetos e Obras	Rafael Blank Leitzke Diretor Geral Campus Pelotas - IFSUL	

BL. 6 - MINIAUDITÓRIOS (SALAS 619-A; 633-B; 640-C)

Projeto de Lógica				Data
Planta baixa a construir				OUT/2015
Escala	Desenho	Prancha	Visto	Modif. em
Indicada	Maurício Oliveira	PLT 01/05		

\\FILESERV-NPO.ADM.PELOTAS.IFSUL.EDU.BR\\NPO\\LICITAÇÕES 2015\\TP 03-2015\\BL 06 - MINIAUDITORIOS (SALAS 619-A; 633-B; 640-C)\\#DWG\\CPE 001-2015-PCL 01-05-PEL 01-06 A PEL 02-05-PLT 01-05.DWG