


ESC: 1/100

03 06 07 08 

03 06	SENTIDO	03 06 07 08 UNID.
B01	VERTICAL	1,35 x 3,60	4

- LEGENDAS:**
- PAREDE DE ALVENARIA A CONSTRUIR
 - PAREDE DE GESSO ACARTONADO A CONSTRUIR
 - DEMOLIR/RETIRAR
 - CONSTRUIR/EXECUTAR

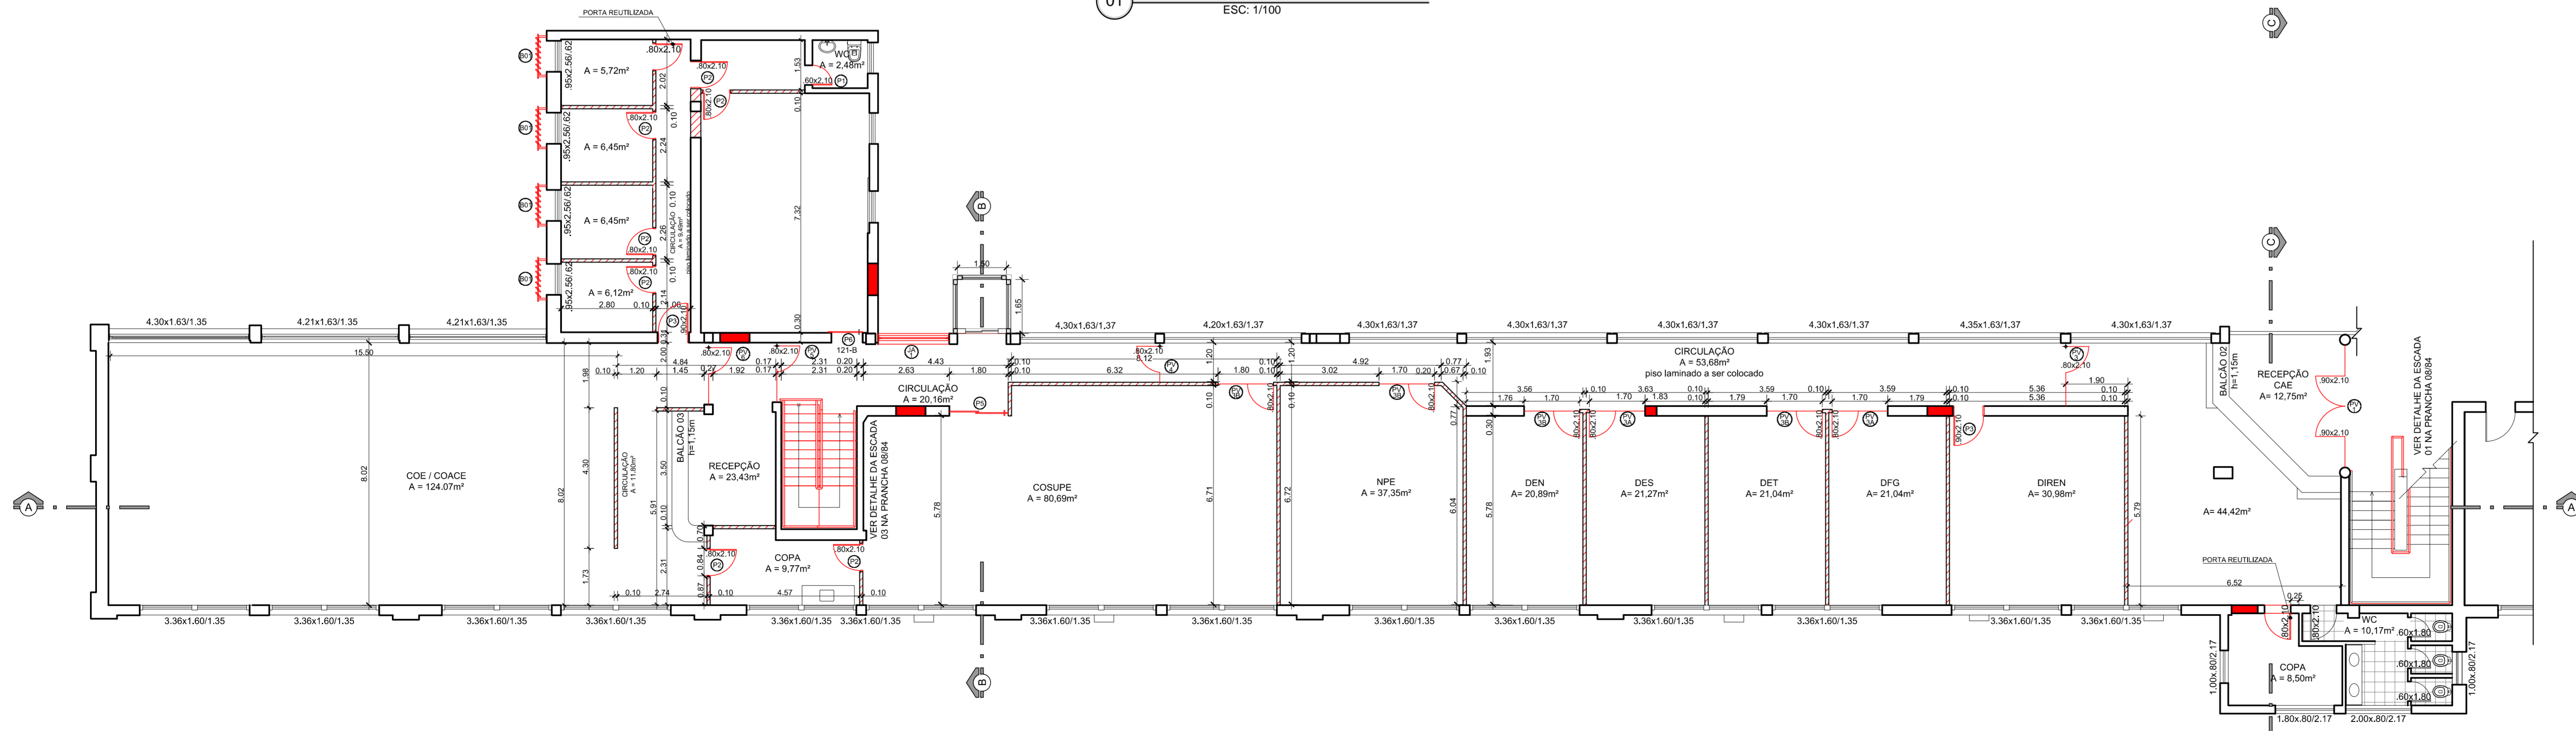

ESC: 1/100

OBS.: CONFERIR MEDIDAS EM OBRA
DIRAP - PROJETOS E OBRAS
INSTITUTO FEDERAL DE EDUCAÇÃO, CIÊNCIA E TECNOLOGIA DO RIO GRANDE DO SUL
(53) 2123.1150 | 2123.1103 - dirap-po@pelotas.ifrs.edu.br

RESPONSÁVEL TÉCNICO/PROJETO:	RESPONSÁVEL TÉCNICO/EXECUÇÃO:
VALMIR CUNHA CANHADA JR. Engenheiro Civil CREA-RS 66.417 DIRAP - Projetos e Obras	
PROPRIETÁRIO:	

CONSTRUÇÕES E REFORMAS NOS BLOCOS 01, 02, 03, 07, 08, 09, 20 E O-6	
PROJETO ARQUITETÔNICO	
DESENHO	Daluse/Louise
VISTO	
MODIF. EM	
ARQUIVO	CPE 001/2012
DATA	Junho/2012
ESCALA	1:100
PRANCHA	PAR 03/84

1200.19.246.45/NPO/CC-01-2012/BL 01 - ENSINO - CAEN/DW/S/CP/001-2012 - PAR
