


01 FACHADA NORTE - PARTE 1 (GARAGEM)
ESC: 1/50

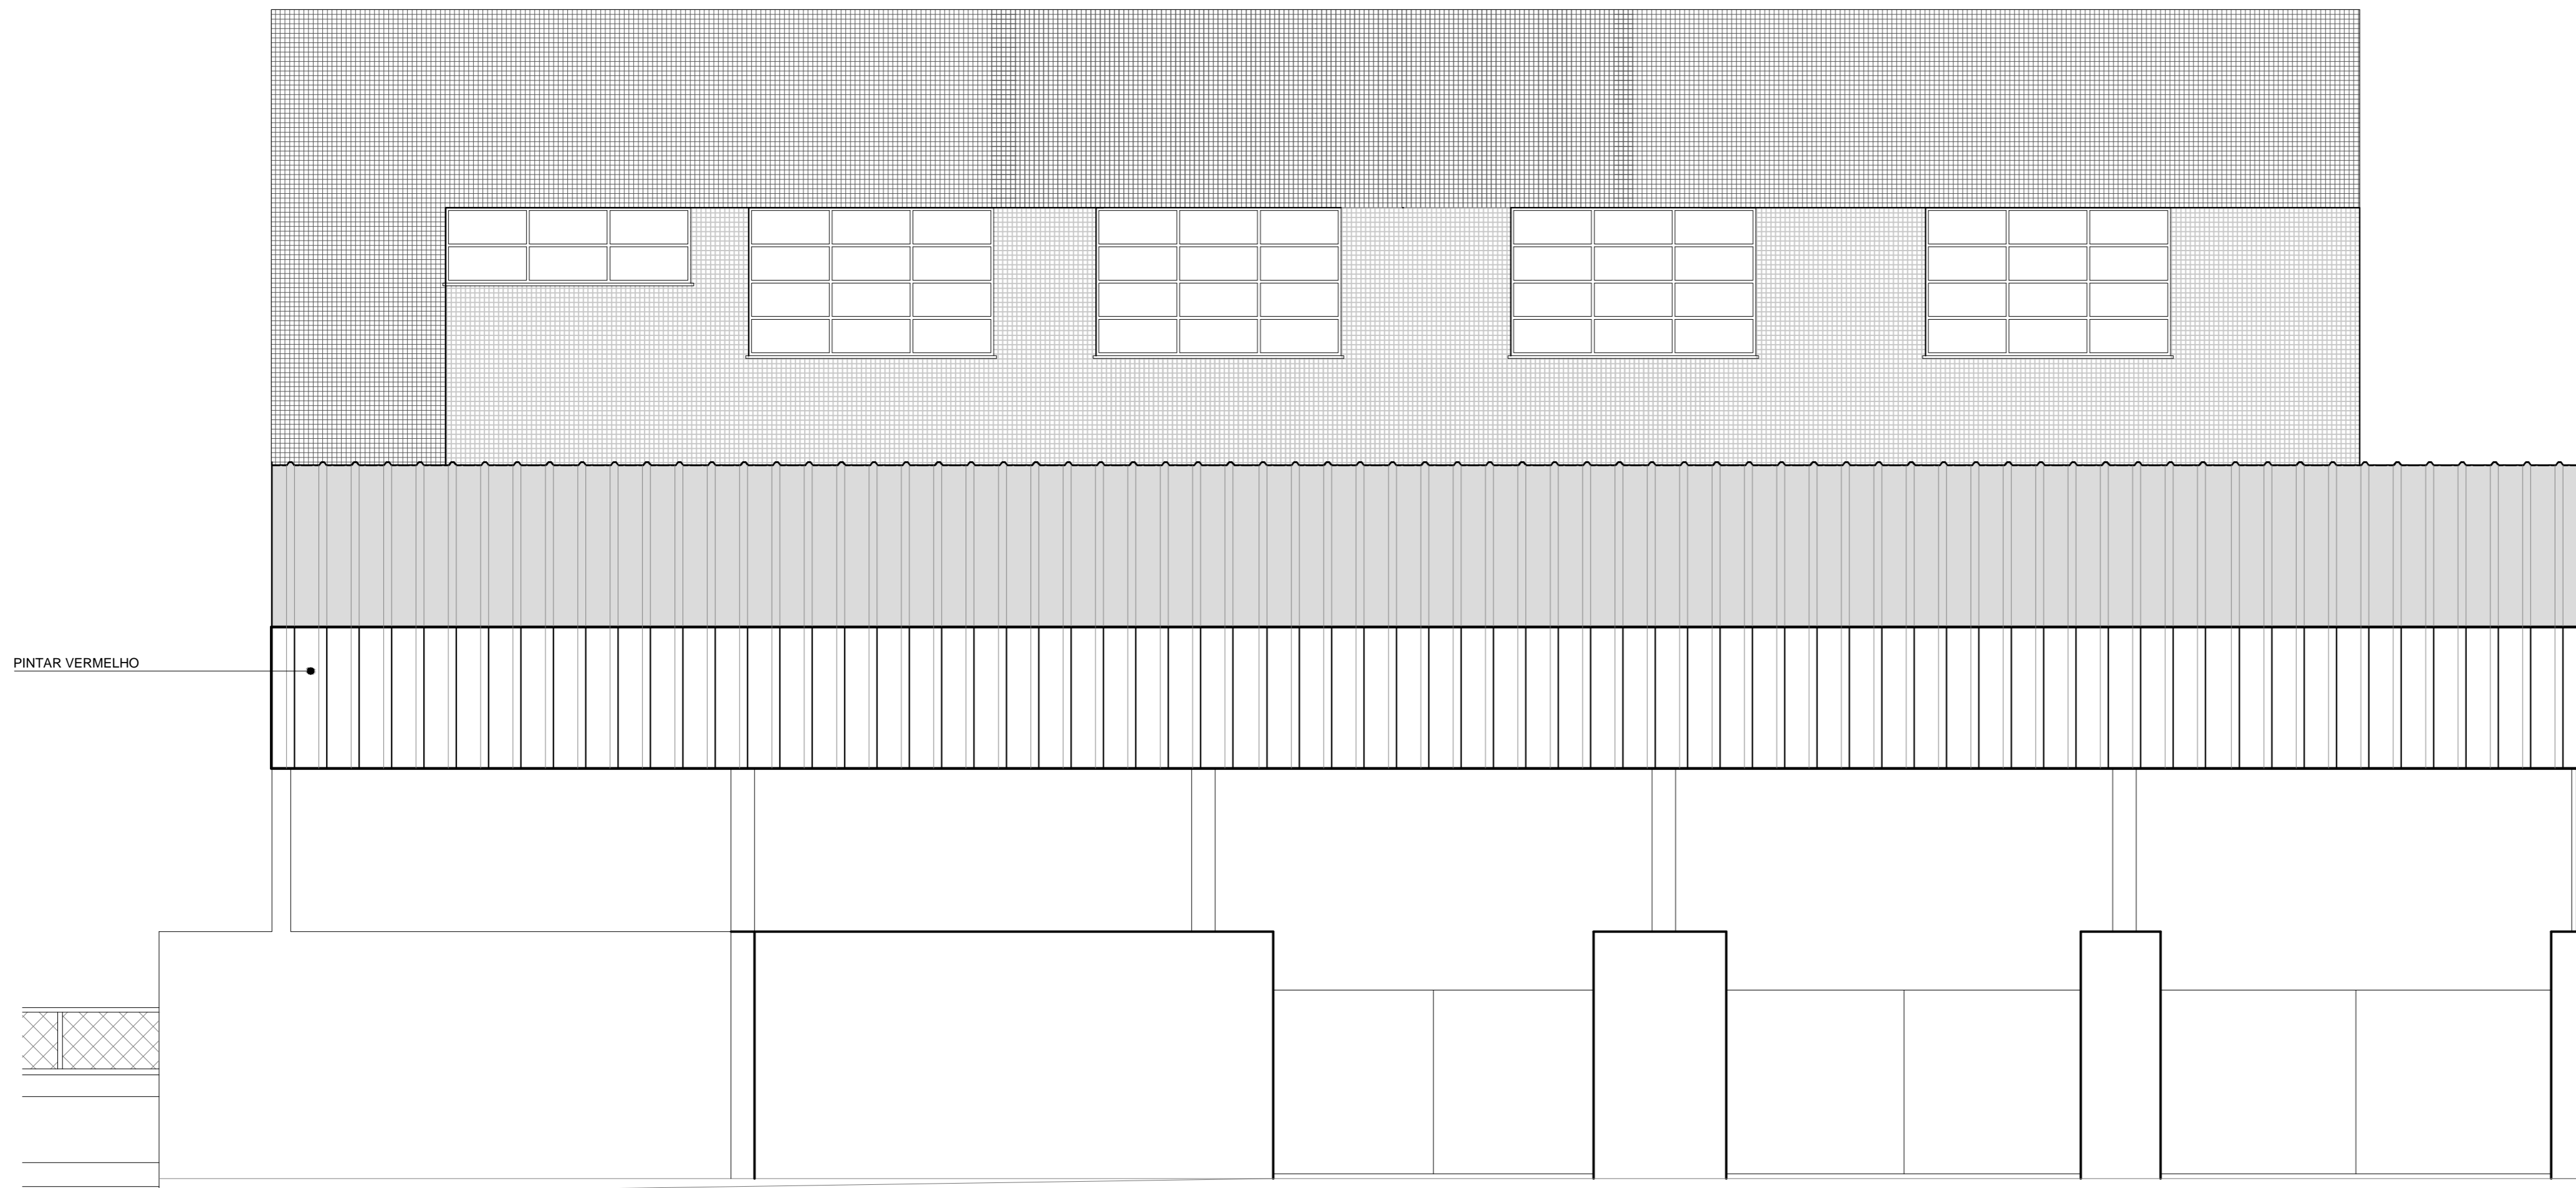

02 FACHADA OESTE - PARTE 1 (GARAGEM)
ESC: 1/50

OBS.: CONFERIR MEDIDAS EM OBRA
DIRAP - PROJETOS E OBRAS

INSTITUTO FEDERAL
SUL-400-GRANDE
Campus Pelotas

Última Atualização: 01/06/2012

Endereço: Rua João de Deus, 100 - Pelotas - RS - CEP: 96201-900
(53) 2123.1150 | 2123.1103 - dirap-po@pelotas.ifsul.edu.br

RESPONSÁVEL TÉCNICO/PROJETO: VALMIR CUNHA CANHADA JR.
Engenheiro Civil CREA-RS 66.417
DIRAP - Projetos e Obras

RESPONSÁVEL TÉCNICO/EXECUÇÃO:

PROPRIETÁRIO: OAS S.A. - OAS S.A. - OAS S.A.

CONSTRUÇÕES E REFORMAS NOS BLOCOS 01, 02, 03, 07, 08, 09, 20 E O-6

PROJETO ARQUITETÔNICO	
DESENHO	Louise
VISTO	
MODIF. EM	
ARQUIVO	CPE 001/2012
DATA	Junho/2012
ESCALA	1:50
PRANCHA	PAR 39/84

IF/SULSERV-PROJADM.PELOTTAS-IFSUL.EDU.BR/PROJCC_01-2012/BL.20 - PARTE
FACHADA NORTE E OESTE - GARAGEM - PARTE 1 - BLOCO 01 - ANDAR 01 - ANDAR 01 - 10/06/2012