


01 ESGOTO CLOACAL A DEMOLIR/RETIRAR
ESC: 1/25

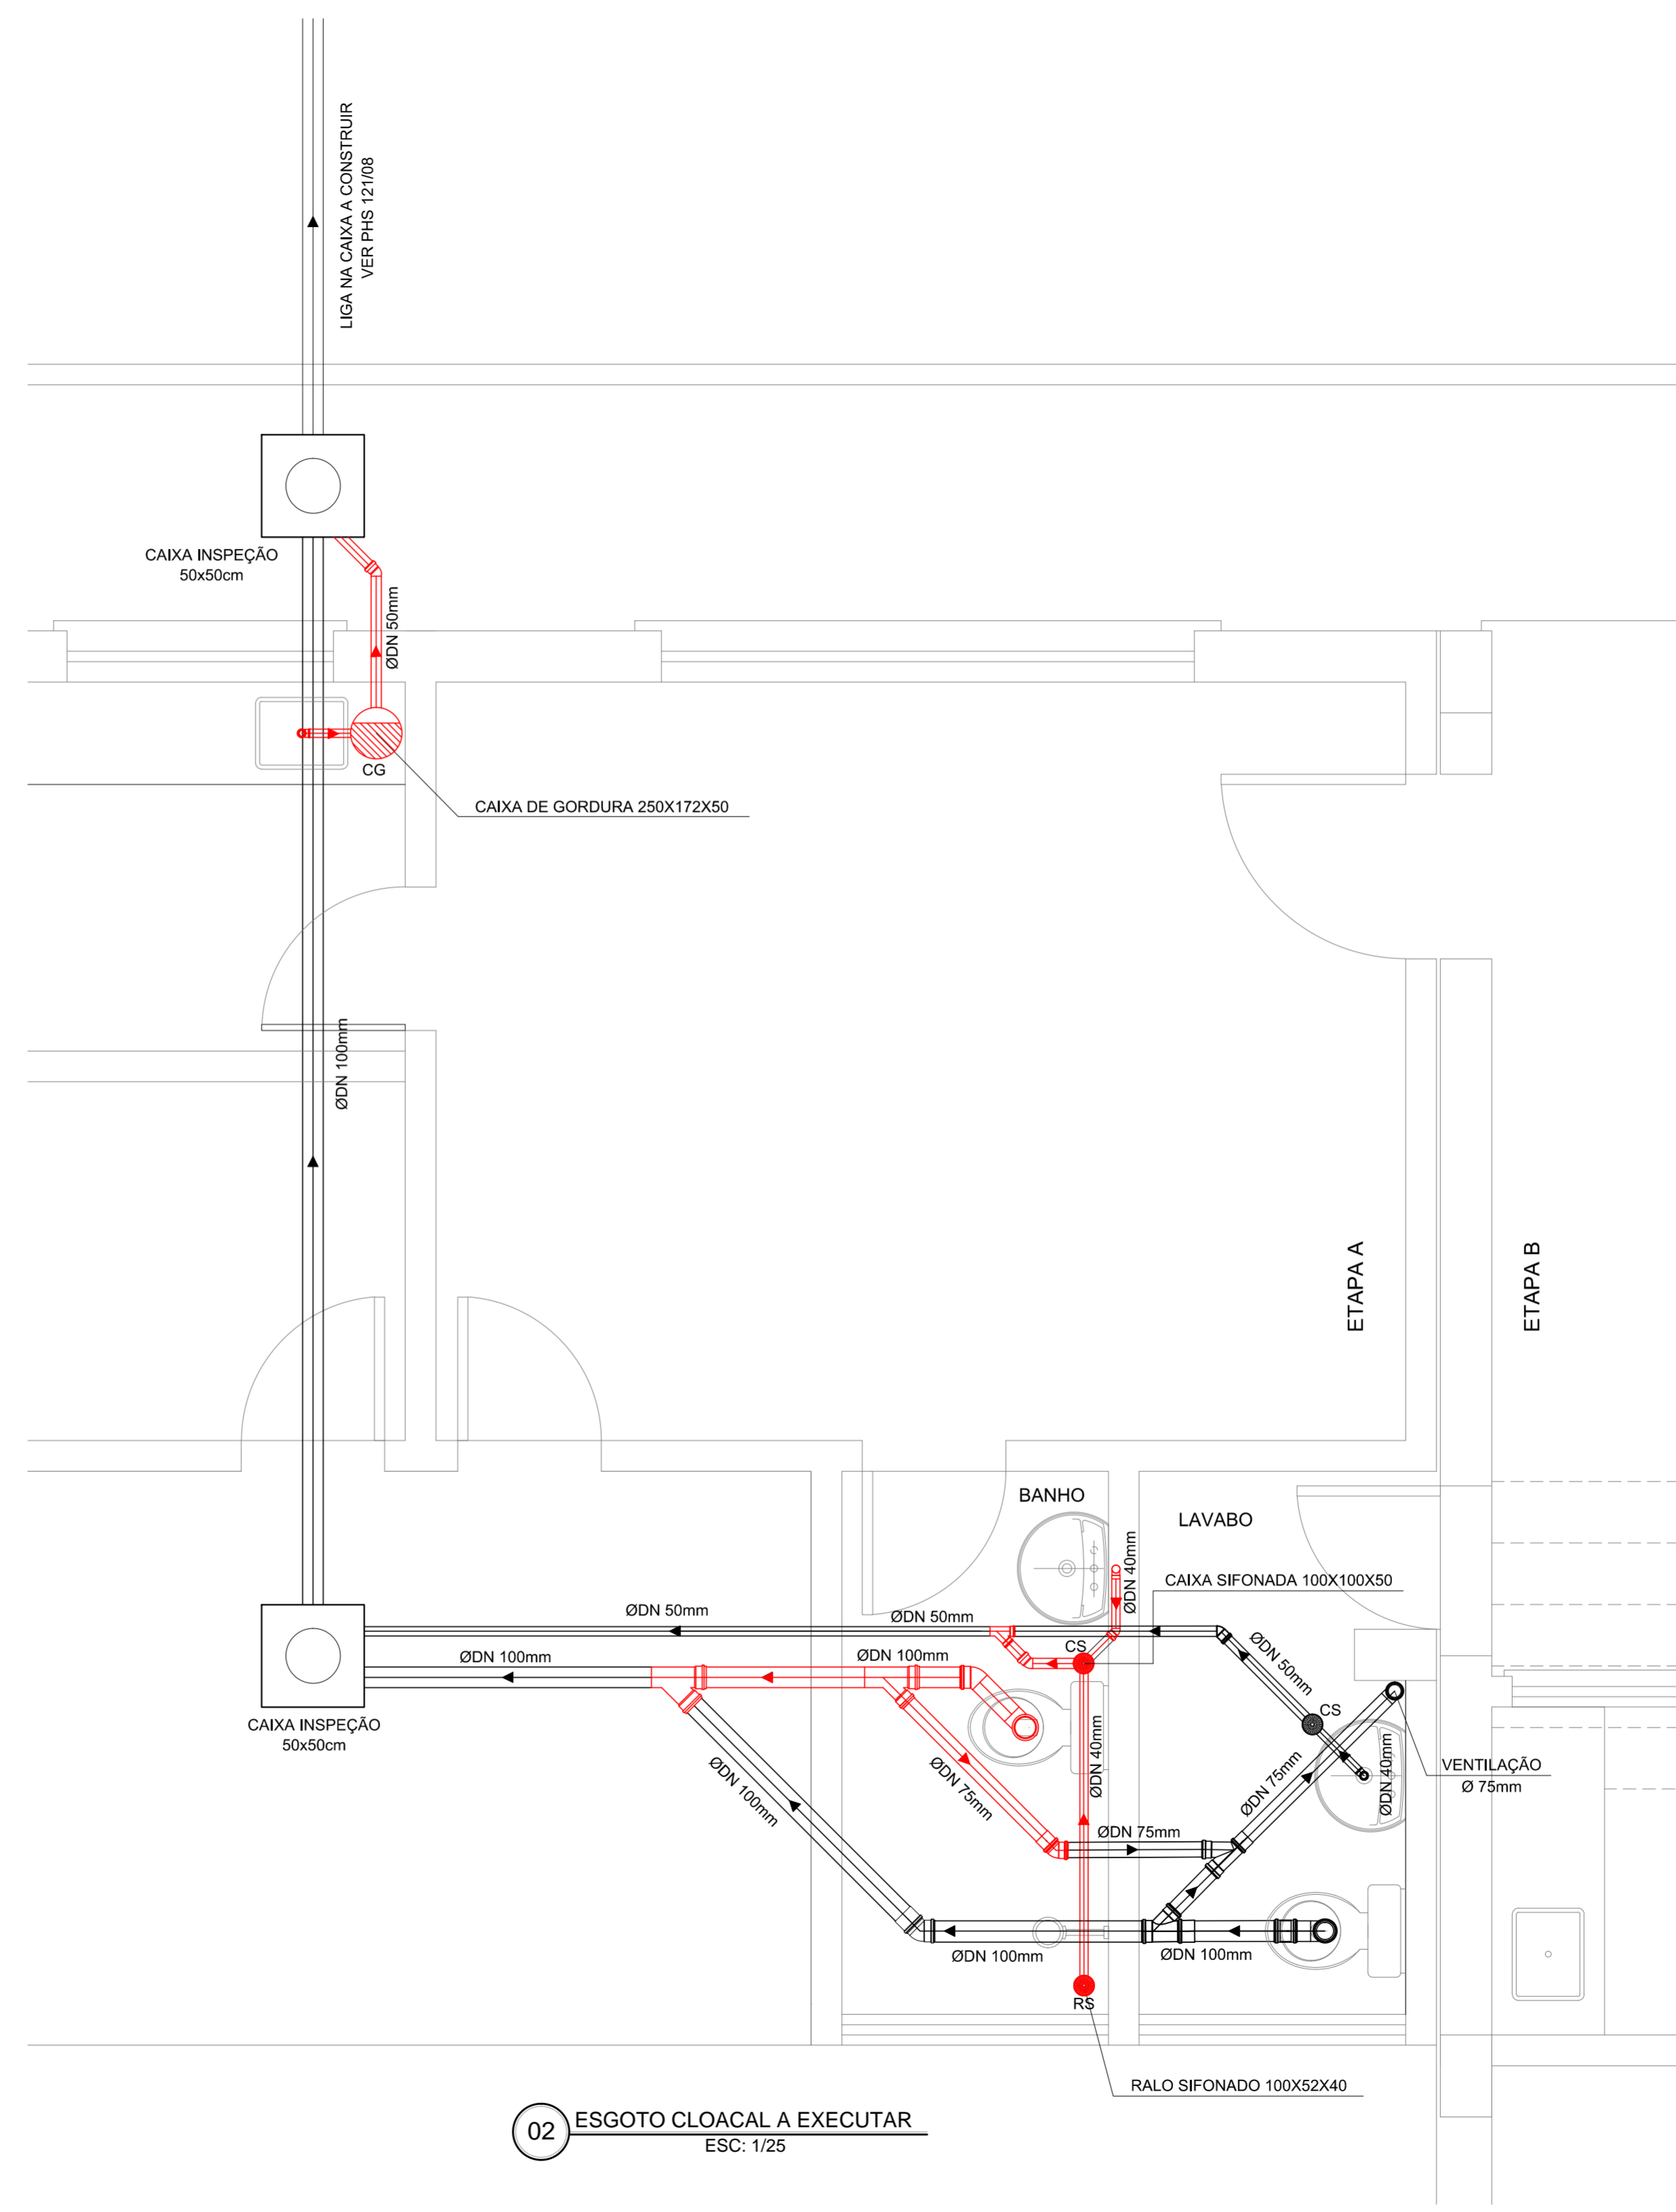

02 ESGOTO CLOACAL A EXECUTAR
ESC: 1/25

UÓÙÓÙXÇE (ÒUK
V' à' |aB/ ^• Aa: A: ÁÍ { { AÁMÇÁ
V' à' |aB/ ^• Aa: A: ÁÍ { { AÁMÇÁ

LEGENDAS:
■ CONSTRUIR/EXECUTAR
■ DEMOLIR/RETIRAR

OBS.: CONFERIR MEDIDAS EM OBRA
DIRAP - PROJETOS E OBRAS
 INSTITUTO FEDERAL DE EDUCAÇÃO, CIÊNCIA E TECNOLOGIA DE PERNAMBUCO
 Rua do Recife, 1150 - 51200-000 - Recife, PE
 (53) 2123.1150 | 2123.1103 - dirap-po@pelotas.ifsul.edu.br

| | |
|---|--------------------------------------------------------------------------------|
| RESPONSÁVEL TÉCNICO/PROJETO: VALMIR CUNHA CANHADA JR. Engenheiro Civil CREA-RS 66.417 DIRAP - Projetos e Obras | RESPONSÁVEL TÉCNICO/EXECUÇÃO: PROPRIETÁRIO: DIRAP - Projetos e Obras |
|---|--------------------------------------------------------------------------------|

CONSTRUÇÕES E REFORMAS NOS BLOCOS 01, 02, 03, 07, 08, 09, 20 E O-6

| | | | |
|------------------------------------------------------------------------------------------------|--|-----------|--------------|
| PROJETO HIDROSSANITÁRIO | | DESENHO | Louise |
| ESGOTO CLOACAL A RETIRAR E A EXECUTAR | | VISTO | |
| | | MODIF. EM | |
| | | ARQUIVO | CPE 001/2012 |
| | | DATA | Junho/2012 |
| | | ESCALA | 1:25 |
| I:\200.19.245.45\INPO\CC_01-2012\BLO 20 - PARTE 1\PROJETOS\GARAGEMCPE_001-2012 - PHS 70-84.DWG | | PRANCHA | PHS 70/84 |